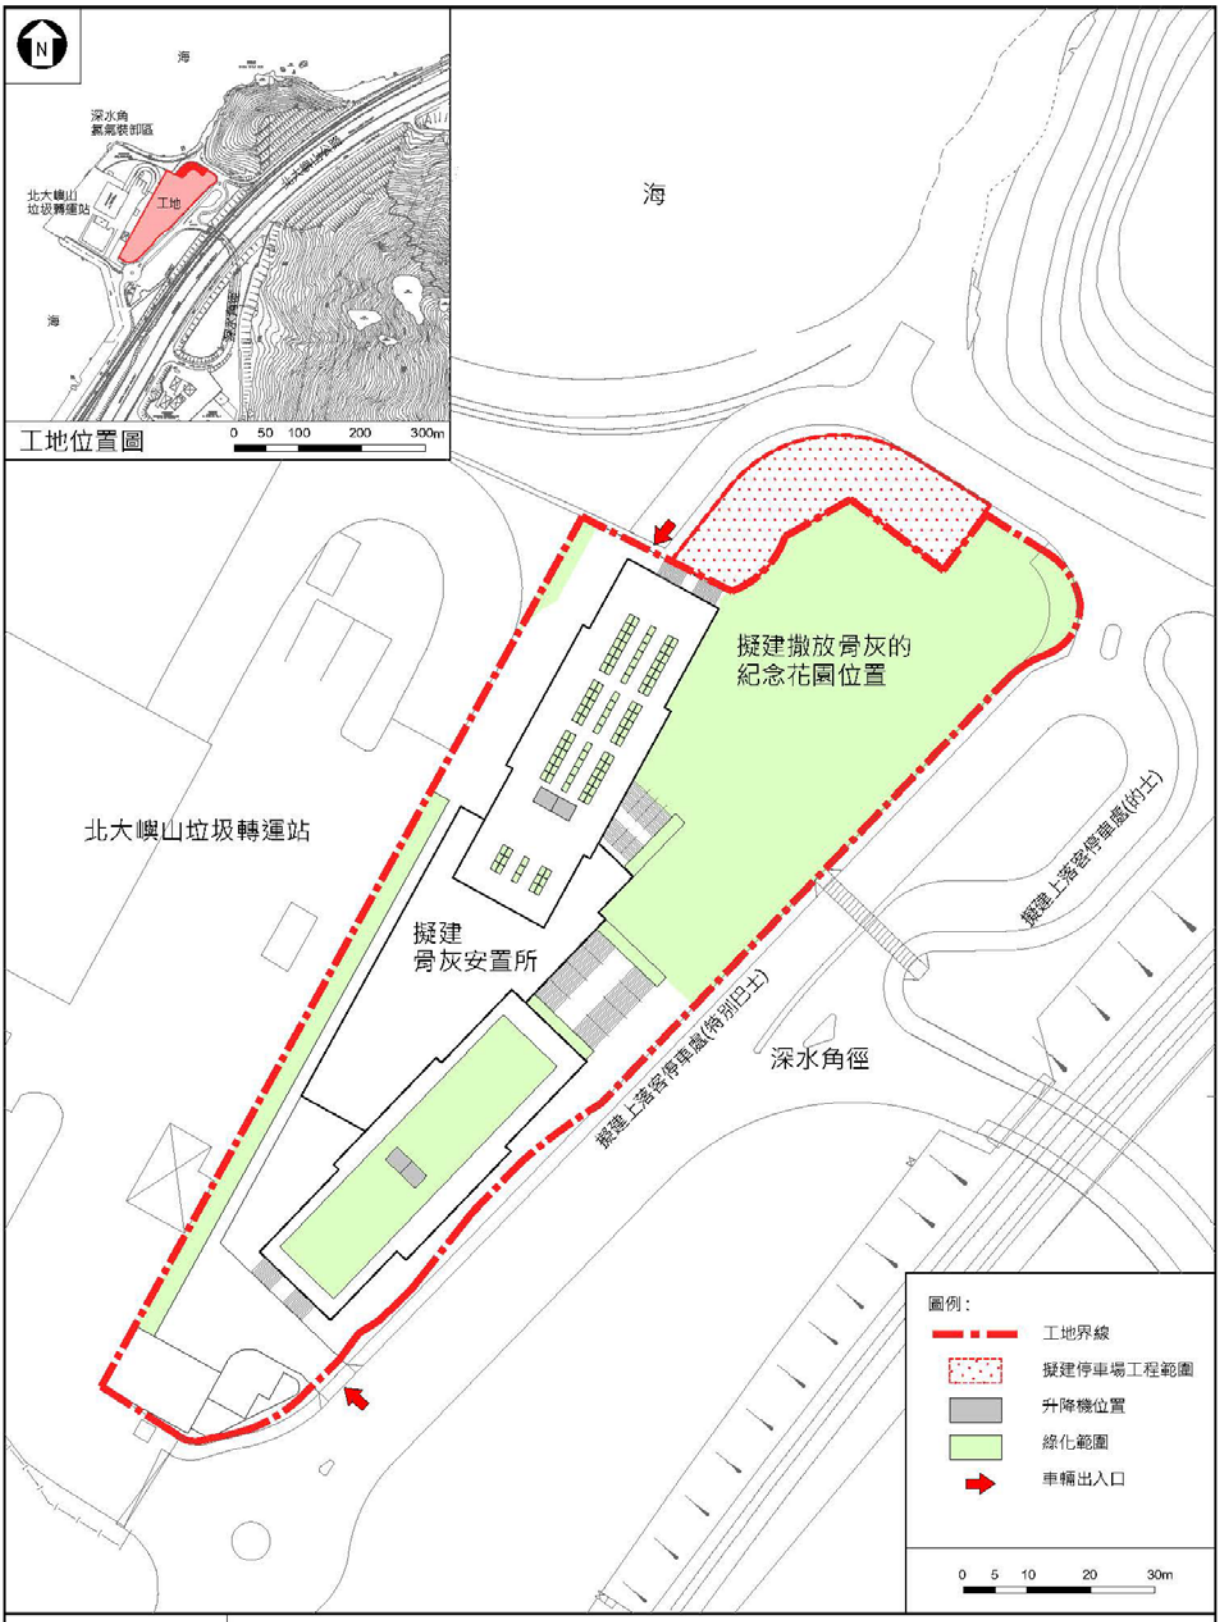


| 示意平面圖 | 在大嶼山小蠔灣興建骨灰安置所設施 |
|---|---|

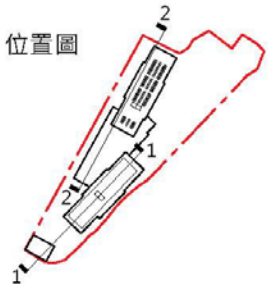


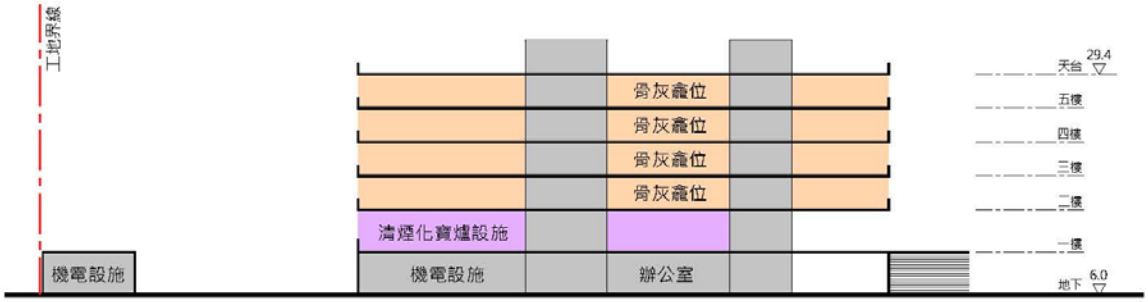


剖面圖 1-1

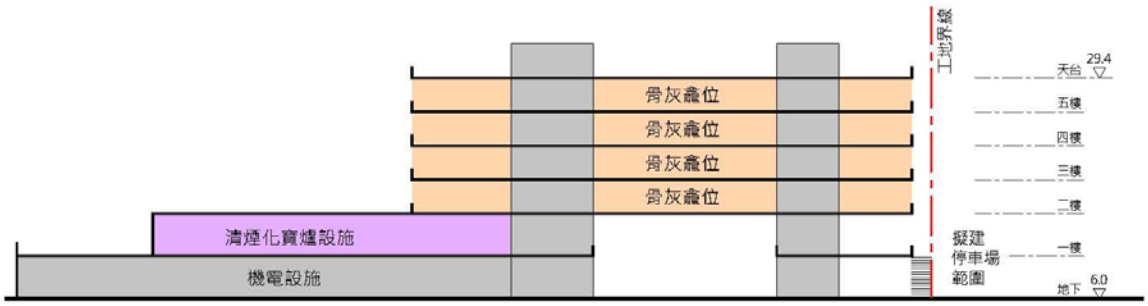


剖面圖 2-2

0 5 10 15m

| | |
|---|---|
| 示意剖面圖 | **在大嶼山小蠔灣興建骨灰安置所設施** |