

2024 年荃灣區議會 會議日期：2024 年 1 月 30 日



荃灣區主要工程項目進度報告

土木工程拓展署
西拓展處
2024 年 1 月

荃灣區主要工程項目進度報告 (截至 2023 年 12 月 31 日止)

目錄

頁數

- (1) 港口及填海工程
- (2) 道路工程
- (3) 渠務工程
- (4) 水務工程
- (5) 其它工務工程

3
4
6
8
9

1. 荃灣區港口及填海工程項目

截至 2023 年 12 月 31 日

工程編號 及 級別	工程名稱	預計費用 (百萬元)	決策科首 長及負責 部門/機構	動工日期 最新估計/實際 日期 (原訂計劃)	竣工日期 最新估計/實際日 期 (原訂計劃)	工程內容／備註	照片
56TF/A	石仔灣碼頭改 善工程	57.5	土木工程 拓展署	2022 年 12 月 15 日 (2022 年年尾)	2026 年年頭 (2026 年年頭)	土木工程拓展署已於 2019 年 5 月 6 日諮詢荃灣區議會交通及運輸委員會對馬灣石仔灣碼頭的改善工程的意見，委員普遍支持有關工程計劃。 石仔灣碼頭改善工程已經於 2022 年 7 月 8 日獲得立法會批出撥款，工程合約亦已於 2022 年 12 月 15 日展開。	

2. 荃灣區道路工程項目

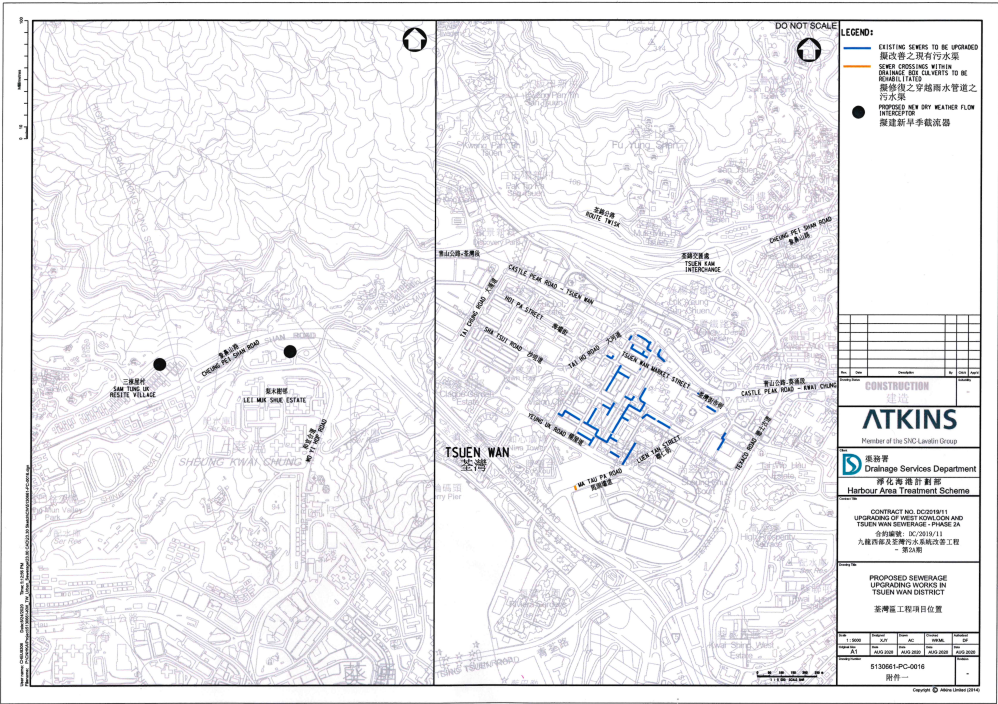
截至 2023 年 12 月 31 日

工程編號及級別	工程名稱	預計費用(百萬元)	決策科首長及負責部門/機構	動工日期 最新估計/實際日期 (原訂計劃)	竣工日期 最新估計/實際日期 (原訂計劃)	工程內容／備註	照片
6087TI	荃青交匯處改善工程	檢討中	路政署	檢討中 (檢討中)	檢討中 (檢討中)	工程主要包括於荃灣路(往屯門方向)引路建造左轉往青衣的專用行車線、擴建現有德士古道行車天橋、建造連接荃灣路(往九龍方向)下行斜路至德士古道的連接路、擴闊德士古道近山德士中心附近的行車線及改善迴旋處的設計。 路政署已就工程的建造合約進行招標，相關的標書評審工作已大致完成。路政署爭取於2024年上半年就工程計劃向立法會財務委員會申請撥款。當撥款申請獲得通過，路政署將盡快展開工程。	

工程編號 及 級別	工程名稱	預計費用 (百萬元)	決策科首 長及負責 部門/機構	動工日期 最新估計/實際 日期 (原訂計劃)	竣工日期 最新估計/實際日 期 (原訂計劃)	工程內容／備註	照片
877TH	荃灣路擴闊及 相關路口改善 工程	檢討中	路政署	檢討中 (檢討中)	檢討中 (檢討中)	擬議荃灣路擴闊及相關路口改善工程計劃已於2023年2月20日獲得交通及運輸委員會的支持。路政署並於2023年8月根據《道路（工程、使用及補償）條例》（第370章）為擬議工程計劃刊憲，而擬議工程計劃亦已在2023年11月根據《道路（工程、使用及補償）條例》（第370章）獲授權進行。路政署的工程顧問現正進行勘察研究的餘下工作，包括擬定初步設計的各项細節。	

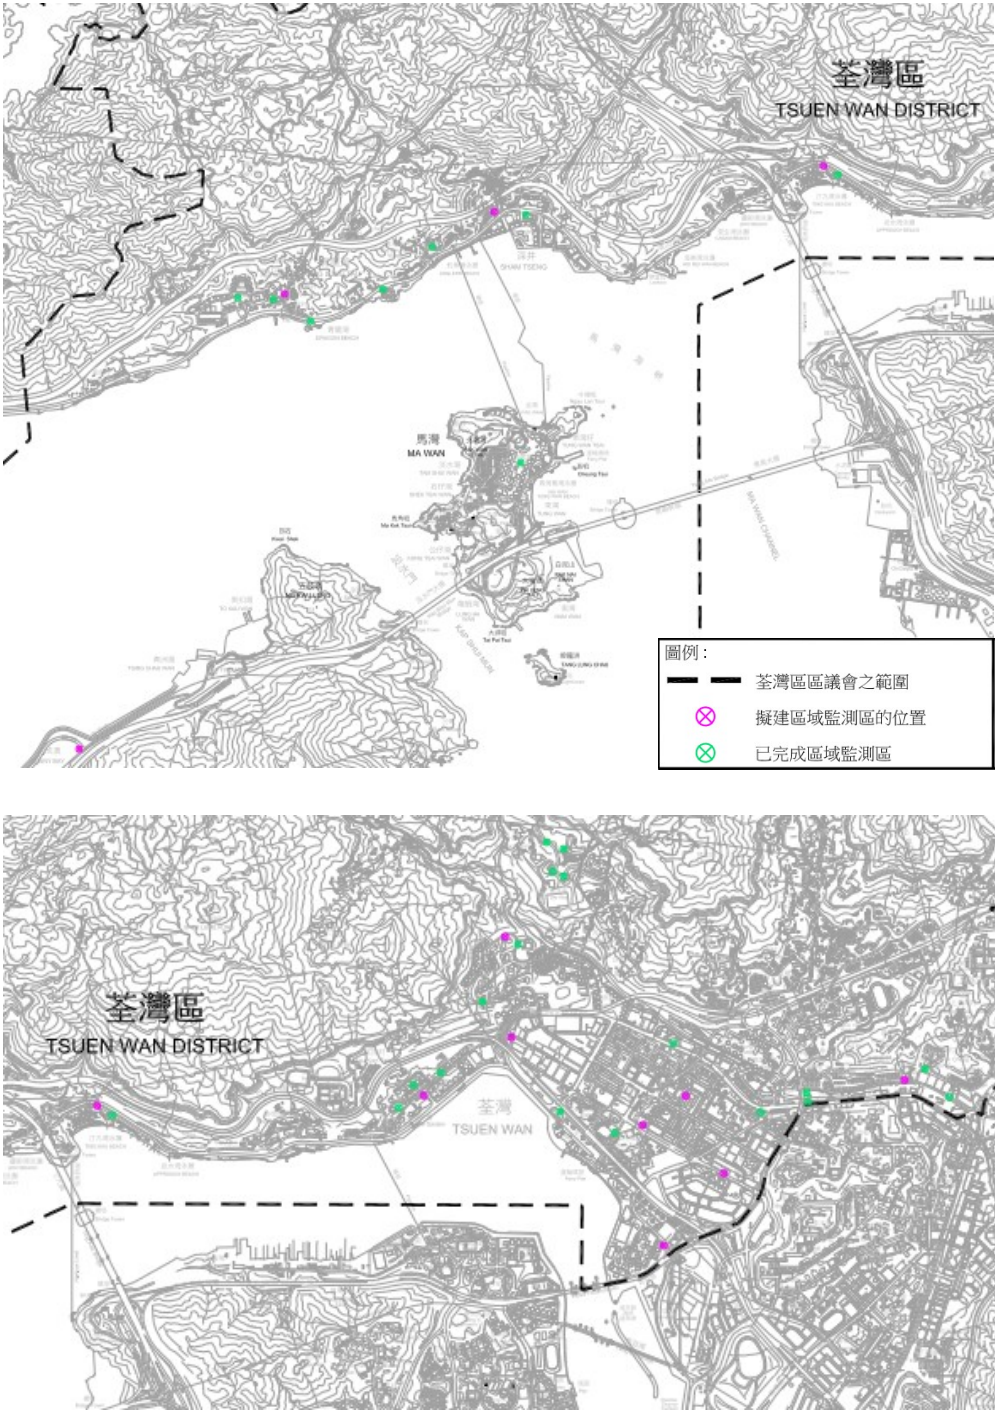
3. 荃灣區渠務工程項目

截至 2023 年 12 月 31 日

工程編號及級別	工程名稱	預計費用 (百萬元)	決策科首 長及負責 部門/機構	動工日期 最新估計/實際 日期 (原訂計劃)	竣工日期 最新估計/實際日 期 (原訂計劃)	工程內容／備註	照片
389DS	九龍西部及荃灣 污水系統改善工 程 - 第 2 期	508.2	渠務署	2020 年 7 月 (2020 年 7 月)	2026 年第 2 季 (2026年第2季)	工程主要建造長約 2.3 公里的無 壓污水渠、1 個位置的現有污水 渠進行修復工程、新建 2 個旱季 截流器以及其他附屬工程。	
438DS	九龍西部及荃灣 鄉村污水收集系 統					其中荃灣海壩街後巷，兆和街近 千色店，河背街後巷，荃樂街後 巷，鹹田街後巷，三陂坊後巷近 河背街段及四陂坊後巷近恆生 荃灣大廈一段的污水渠工程已 經完成。	
工程合約編 號 DC/2019/11	九龍西部及荃灣 污水系統改善工 程 - 第 2A 期					渠務署會繼續於大陂坊、二陂 坊、三陂坊、兆和街、德華街及 四陂坊進行污水渠復修工程。 此外，和宜合里及三棟屋村的旱 季截流器建造工程已大致完成。	

4. 荃灣區水務工程項目

截至 2023 年 12 月 31 日

工程編號及級別	工程名稱	預計費用 (百萬元)	決策科首長及負責部門/機構	動工日期 最新估計/實際日期 (原訂計劃)	竣工日期 最新估計/實際日期 (原訂計劃)	工程內容／備註	照片
196WC	建設智管網－餘下工程	11.3 (荃灣區的費用)	水務署	2020年8月 (2020年8月)	2025年第1季 (2024年第1季)	工程項目包括在荃灣區建造約37個監測區域。 截至2023年12月31日，荃灣區已有25個監測區域完成建造。礙於較早前受疫情影響，大部分需要暫停食水供應才可進行設立監測區域的工程須暫緩以確保市民獲供應食水維持環境衛生。隨着疫情緩和，整項工程包括荃灣區內餘下的監測區域預計會於2025年第1季前相繼完成。	

5. 荃灣區其它工程項目

截至 2023 年 12 月 31 日

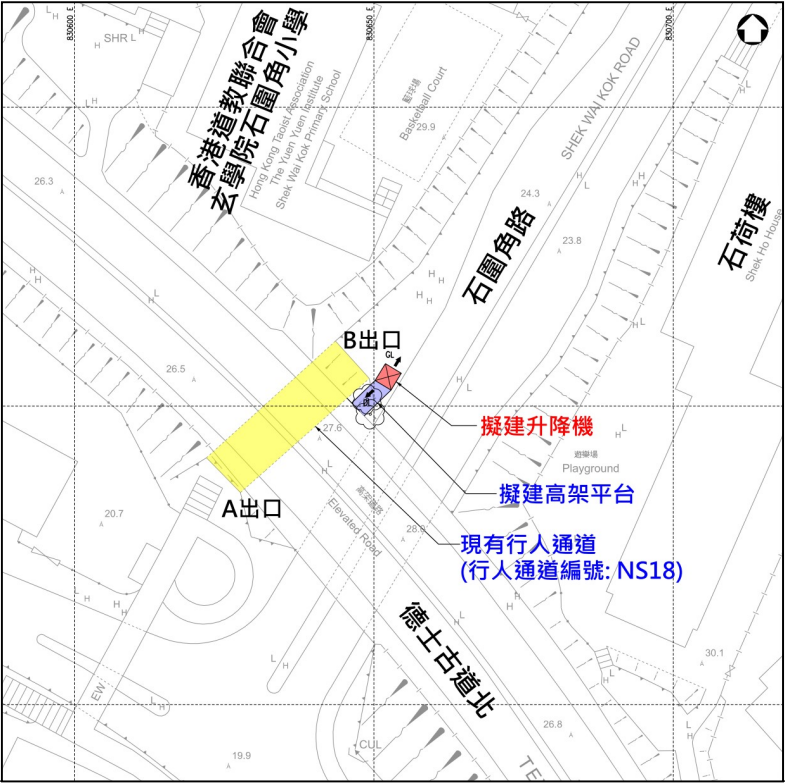
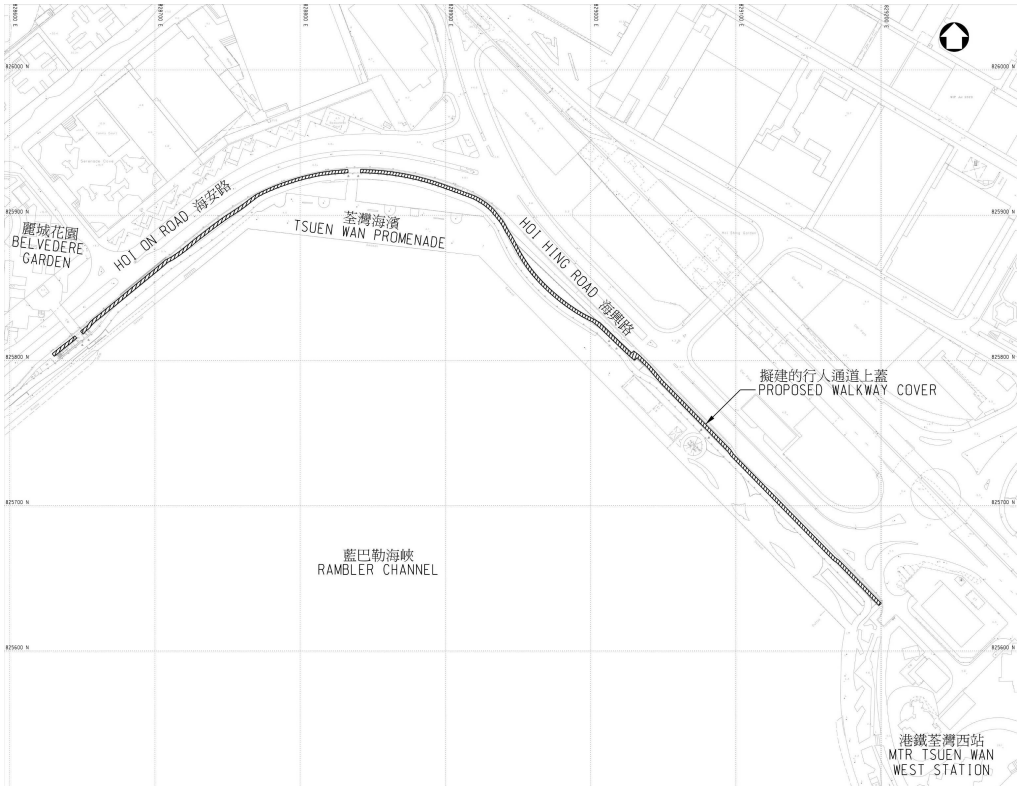
工程編號 及 級別	工程名稱	預計費用 (百萬元)	決策科首 長及負責 部門/機構	動工日期 最新估計/實際 日期 (原訂計劃)	竣工日期 最新估計/實際日 期 (原訂計劃)	工程內容／備註	照片
162TB (橋 A)	荃灣行人天橋 網絡擴充工程	169.0 (橋 A)	路政署	2008年12月 (2004年2月) (橋 A)	2013年4月 (2007年5月) (橋 A)	路政署獲運輸署委託，在青山公路與大河道（行人天橋A）、大涌道與海盛路（行人天橋B）、關門口街與聯仁街（行人天橋C）、連接荃灣廣場、灣景廣場及毗鄰環境美化地帶（行人天橋D）、以及馬頭壩道與永順街（行人天橋E）各興建一座行人天橋。	
145TB (橋 B 及 C)		檢討中 (橋 B, C 及E)		檢討中 (檢討中) (橋 B, C 及 E)	檢討中 (檢討中) (橋 B, C 及 E)		
164TB (橋 D)		101.2 (橋 D)		2016年 9月 (2016 年 12 月) (橋 D)	2019 年 11 月 (2020 年 5 月) (橋 D)	行人天橋A（工務計劃項目第162TB號)已建成，並全面開通。	
196TB (橋 E)						行人天橋B（工務計劃項目第145TB號)項目根據《道路（工程、使用及補償）條例》（第370章）獲授權進行後，項目的前期工程已於2023年完成。路政署亦於2022年及2023年分別向行人配套及公共運輸服務發展小組及荃灣南分區委員會就項目進度作詳細匯報。現時詳細設計已大致完成，相關部門會按照政府為各項有待推展之工程項目定出的緩急優次，適時為本工程計劃向立法會申請撥款及進行相關招標程序，以展開建造工程，預計可於建造工程展開後約四年完工。	
							

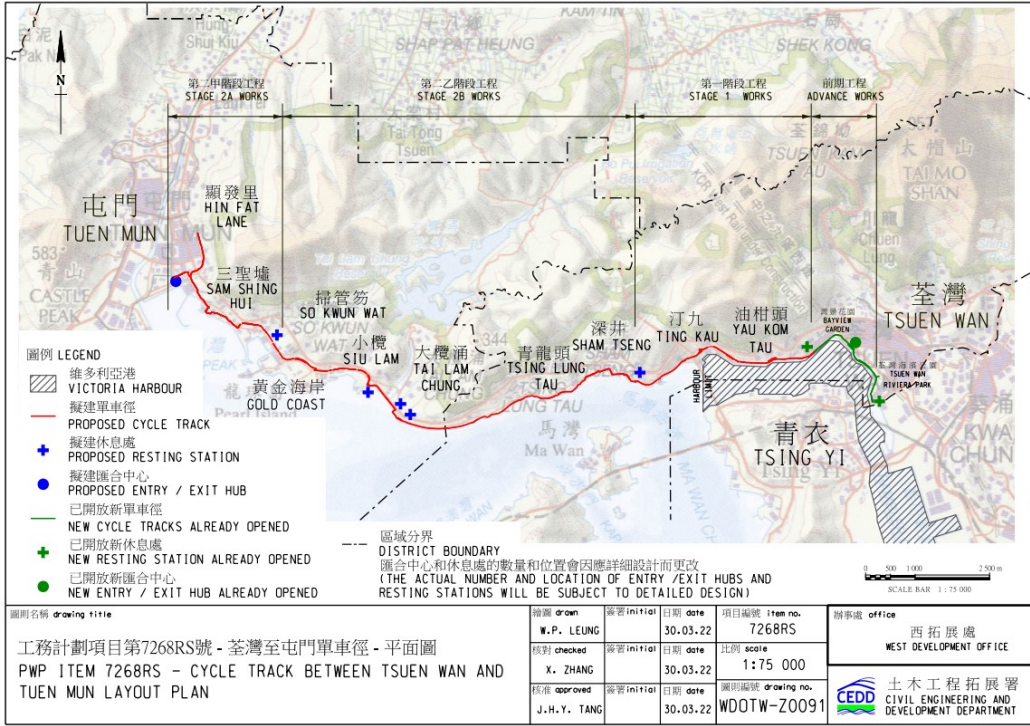
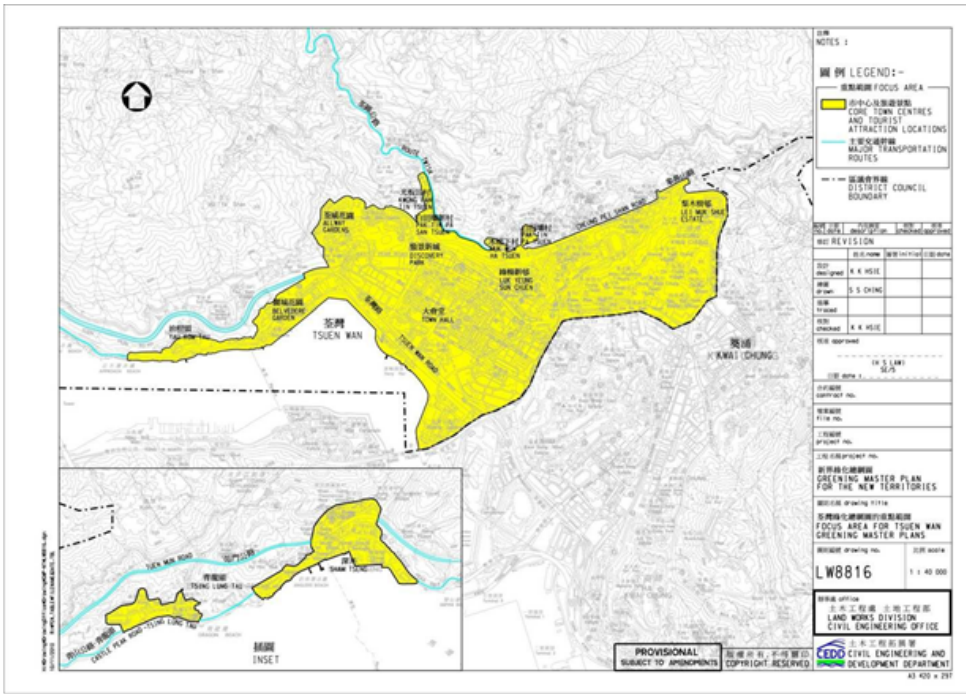
行人天橋 B 大涌道一段的三維效果圖

行人天橋 E 沿線進行土地勘測工作

工程編號 及 級別	工程名稱	預計費用 (百萬元)	決策科首 長及負責 部門/機構	動工日期 最新估計/實際 日期 (原訂計劃)	竣工日期 最新估計/實際日 期 (原訂計劃)	工程內容／備註	照片
						行人天橋C (工務計劃項目第145TB號)及行人天橋E (工務計劃項目第196TB號) 項目現時處於勘察研究階段，在早前制定不同方案並完成公眾諮詢。路政署連同運輸署於2022年12月於「行人配套及公共運輸服務發展小組」會議上匯報公眾諮詢及人流數據分析結果。考慮到沿綫屋苑的居民對天橋C方案表示強烈反對，小組成員於上述會議中最後決定先推展行人天橋E而暫緩推展行人天橋C。項目顧問隨即安排土地勘測工作，並於2023年中旬順利完成。相關勘測結果顯示方案E-1大致可行，但需進一步檢視行人天橋與沿綫屋苑或現有設施連接的相關安排，以確定行人天橋的最終走線。就此，本署於2023年下旬先後與環宇海灣、Plaza 88、荃灣體育館及荃灣公園的代表會面，初步商討行人天橋的接駁事宜。現時，本署主要就項目於馬頭壩道的走線和接駁安排作檢視和研究。 行人天橋 D (工務計劃項目第164TB號) 已建成，並全面開通。	

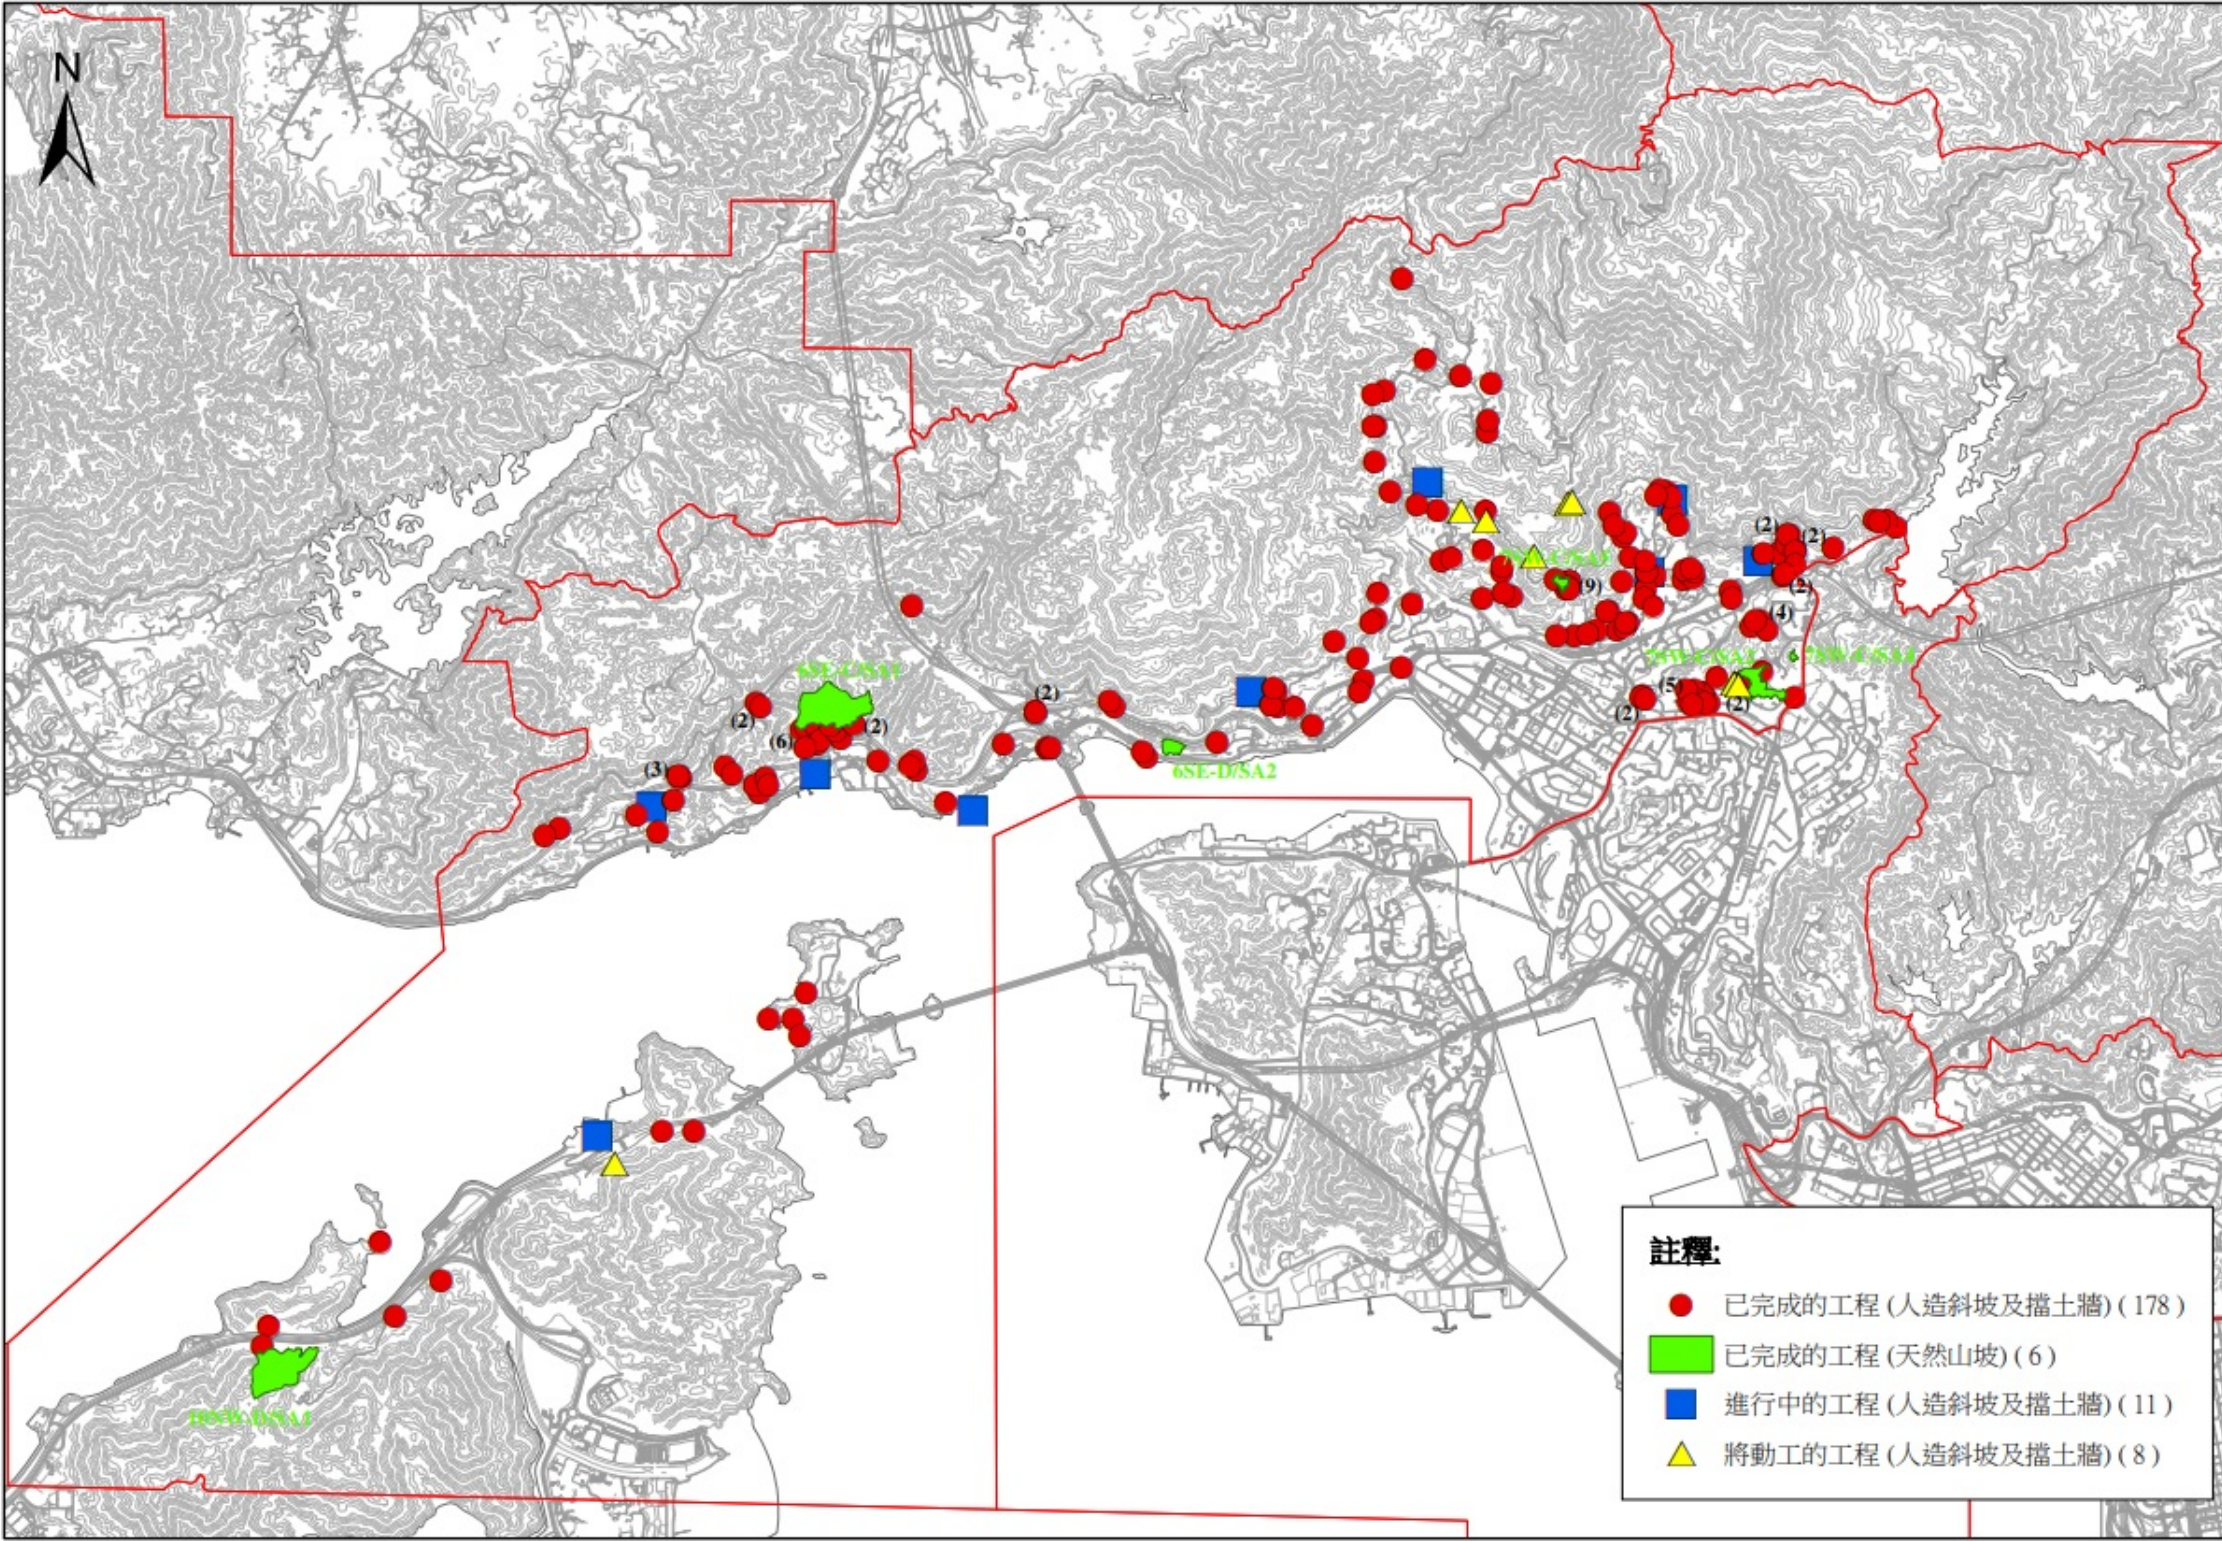
工程編號 及 級別	工程名稱	預計費用 (百萬元)	決策科首 長及負責 部門/機構	動工日期 最新估計/實際 日期 (原訂計劃)	竣工日期 最新估計/實際日 期 (原訂計劃)	工程內容／備註	照片
6101TX/D	在行人天橋、 高架行人道及 行人隧道加建 人人暢道通行 設施 - 第五組 第三份合約	52.56 (荃灣區的 費用)	路政署	2023年1月 (2023年1月)	2026年第2季 (2026年第2季) (NF 427) 2025年第4季 (2025年第4季) (NF 438) 2026年第2季 (2026年第2季) (NF 439)	工程主要為荃灣區的下列3條行人天橋加建升降機設施: 1. - 橫跨海安路近油柑頭碼頭：NF427)； 2. - 橫跨青山公路 - 青龍頭段近龍如路及青龍頭村(結構編號：NF438)；及 3. - 橫跨青山公路 - 青龍頭段近浪翠園第3期(結構編號：NF439)。 工程合約已於2023年1月展開，現正進行前期工程包括預先鑽探及開挖探坑以確定地下公共設施走線。	

工程編號 及 級別	工程名稱	預計費用 (百萬元)	決策科首 長及負責 部門/機構	動工日期 最新估計/實際 日期 (原訂計劃)	竣工日期 最新估計/實際日 期 (原訂計劃)	工程內容／備註	照片
						NS18 – 地基打樁工程在 2023 年 7 月完成，現正進行升降機主體結構及斜坡工程。	 The map shows the project location at the intersection of Shek Wai Kok Road and Shek Wai Kok Road. It highlights the proposed lift structure (擬建升降機) and platform (擬建高架平台) in yellow. The existing pedestrian walkway (現有行人通道) is marked with a blue line. The map also shows the surrounding area, including the Shek Wai Kok Road, Shek Wai Kok Road, and the Shek Wai Kok Road. The map includes labels for '香港道教聯合會玄學院石圍角小學' (Hong Kong Taoist Association The Yau Man Institute Shek Wai Kok Primary School), '石圍角路' (Shek Wai Kok Road), '石荷樓' (Shek Ho House), '擬建升降機' (Proposed Lift), '擬建高架平台' (Proposed Platform), '現有行人通道 (行人通道編號: NS18)' (Existing Pedestrian Walkway (Walkway Number: NS18)), 'A出口' (Exit A), and 'B出口' (Exit B).
6100TX/D	荃灣海興路及海安路行人通道上蓋的建造工程	47.4	路政署	2022年第二季 (2022年第二季)	2024年第四季 (2024年第四季)	於荃灣區海興路及海安路興建一條約700米長的行人通道上蓋，以及進行附屬工程，包括相關道路、渠務、水管、公用設施及公共照明工程等。 工程合約於2022年6月展開，第一階段(海興路近麗城花園)約220米長的行人通道上蓋已於2023年10月完成並對公眾開放使用，餘下階段工程將於2024年第四季相繼完成。	 The map shows the project location along the Tsuen Wan Promenade. It highlights the proposed walkway cover (擬建的行人通道上蓋) in yellow. The map also shows the surrounding area, including the Tsuen Wan Promenade, the Ramble Channel (藍巴勒海峽), and the MTR Tsuen Wan West Station (港鐵荃灣西站). The map includes labels for '麗城花園 BELVEDERE GARDEN', 'HOI ON ROAD 海安路', 'TSUEN WAN PROMENADE 荃灣海濱', 'HOI HING ROAD 海興路', '藍巴勒海峽 RAMBLER CHANNEL', and '港鐵荃灣西站 MTR TSUEN WAN WEST STATION'.

工程編號及級別	工程名稱	預計費用 (百萬元)	決策科首長及負責部門/機構	動工日期 最新估計/實際日期 (原訂計劃)	竣工日期 最新估計/實際日期 (原訂計劃)	工程內容／備註	照片
268RS	荃灣至屯門單車徑	140.9 (前期工程) 檢討中 (第一及第二階段工程)	土木工程拓展署	2018年9月 (2018年9月) 檢討中 (檢討中)	2021年6月 (2020年第4季) 檢討中 (檢討中)	前期工程(即荃灣海濱公園至灣景花園)已於 2021 年 7 月全面開通。 土木工程拓展署於 2022 年 12 月就第一及第二乙階段工程計劃(由灣景花園至掃管笏段)完成了為期兩個月的公眾參與活動。大部分表達意見的市民及團體表示支持並期望政府盡快完成這段單車徑。土木工程拓展署將於 2024 年第一季就第二乙階段工程的詳細設計及工地勘測向立法會申請撥款。	 圖例 LEGEND 維多利亞港 VICTORIA HARBOUR 擬建單車徑 PROPOSED CYCLE TRACK 擬建休息處 PROPOSED RESTING STATION 擬建匯合中心 PROPOSED ENTRY / EXIT HUB 已開放新單車徑 NEW CYCLE TRACKS ALREADY OPENED 已開放新休息處 NEW RESTING STATION ALREADY OPENED 已開放新匯合中心 NEW ENTRY / EXIT HUB ALREADY OPENED 區域分界 DISTRICT BOUNDARY (THE ACTUAL NUMBER AND LOCATION OF ENTRY / EXIT HUBS AND RESTING STATIONS WILL BE SUBJECT TO DETAILED DESIGN) 圖則名稱 drawing title 工務計劃項目第7268RS號 - 荃灣至屯門單車徑 - 平面圖 PWP ITEM 7268RS - CYCLE TRACK BETWEEN TSUEN WAN AND TUEN MUN LAYOUT PLAN 繪圖 drawn W.P. LEUNG 核對 checked X. ZHANG 核准 approved J.H.Y. TANG 簽署 initial 日期 date 30.03.22 30.03.22 30.03.22 項目編號 item no. 7268RS 比例 scale 1:75 000 圖則編號 drawing no. WDOTW-Z0091 辦事處 office 西拓展處 WEST DEVELOPMENT OFFICE 土木工程拓展署 CIVIL ENGINEERING AND DEVELOPMENT DEPARTMENT
52CG	新界西南綠化總綱圖 - 優先綠化工程	53.5 (荃灣區的費用)	土木工程拓展署	2020 年 12 月 (2020 年年底)	2023 年 12 月 (2023 年年底)	荃灣區的綠化總綱圖主要為區內市中心、主要交通幹道及旅遊景點推展綠化措施以美化環境。 綠化工程已於 2023 年 12 月大致完成。現正進行植物護養工作及安排分批移交植物至保養部門跟進日常護養工作。	 圖例 LEGEND:- 綠化重點區域 FOCUS AREA 核心區及旅遊景點 CORE TOWN CENTRES AND TOURIST ATTRACTION LOCATIONS 主要交通幹道 MAJOR TRANSPORTATION ROUTES 區議會界線 DISTRICT COUNCIL BOUNDARY 圖則名稱 drawing title 新界綠化總綱圖 GREENING MASTER PLAN FOR THE NEW TERRITORIES 荃灣綠化總綱圖的焦點區域 FOCUS AREA FOR TSUEN WAN GREENING MASTER PLANS 圖則編號 drawing no. LW8816 辦事處 office 土木工程處 土地工程處 LAND WORKS DIVISION CIVIL ENGINEERING AND DEVELOPMENT DEPARTMENT

工程編號 及 級別	工程名稱	預計費用 (百萬元)	決策科首 長及負責 部門/機構	動工日期 最新估計/實際 日期 (原訂計劃)	竣工日期 最新估計/實際日 期 (原訂計劃)	工程內容／備註	照片
5001BX/D	長遠防治山泥 傾瀉計劃	1,042 (長遠防治 山泥傾瀉 計劃於 2023/24年 度的預算 費用)	土木工程 拓展署	2010 年 (2010 年)	持續進行 (持續進行)	在長遠防治山泥傾瀉計劃下，土木工程拓展署已為荃灣區178個人造斜坡及6個天然山坡完成了防治山泥傾瀉工程。 現時荃灣區有11個人造斜坡正在進行防治山泥傾瀉工程。人造斜坡資料如下： 合約編號: GE/2020/03 (合約已展開，預計於 2024 年第 1 季完成。) ● 2個位於深井新村的人造斜坡，編號6SE-C/C279及6SE-C/C709； ● 1個位於城門引[水道的人造斜坡，編號 7SW-A/F7； ● 1個位於和宜合交匯處的人造斜坡，編號7SW-A/F 86； ● 1個位於海事處馬灣交通控制站，編號6SE-C/C 444 合約編號: GE/2021/01 (合約已展開，預計於 2026 年第 2 季完成。) ● 1個位於大嶼山收費廣場行政大樓附近的人造斜坡，編號 10NW-B/C15 合約編號: GE/2021/05 (合約已展開，預計於 2024 年第 4 季完成。) ● 1個位於荃灣老圍路的人造斜坡，編號6SE-C/R31； ● 1個位於大欖涌引水道的人造斜坡，編號6SE-D/C242； ● 1個位於荃灣老圍路的人造斜坡，編號7SW-C/R166	

工程編號 及 級別	工程名稱	預計費用 (百萬元)	決策科首 長及負責 部門/機構	動工日期 最新估計/實際 日期 (原訂計劃)	竣工日期 最新估計/實際日 期 (原訂計劃)	工程內容／備註	照片
						合約編號: GE/2021/16 (合約已展開，預計於 2026 年第 1 季完成。) ● 1個位於荃灣西超高食水配水庫的人造斜坡，編號 6SE-B/C205 ● 1個位於荃灣青龍頭新村的人造斜坡，編號6SE-C/C105。 土木工程拓展署並計劃在未來一年為荃灣區另外 8 個人造斜坡展開防治山泥傾工程，相關工程預計於 2026 年第 1 季完成。	

工程編號 及 級別	工程名稱	預計費用 (百萬元)	決策科首 長及負責 部門/機構	動工日期 最新估計/實際 日期 (原訂計劃)	竣工日期 最新估計/實際日 期 (原訂計劃)	工程內容／備註	照片
 註釋: ● 已完成的工程 (人造斜坡及擋土牆) (178) ■ 已完成的工程 (天然山坡) (6) ■ 進行中的工程 (人造斜坡及擋土牆) (11) ▲ 將動工的工程 (人造斜坡及擋土牆) (8)							

工程編號 及 級別	工程名稱	預計費用 (百萬元)	決策科首 長及負責 部門/機構	動工日期 最新估計/實際 日期 (原訂計劃)	竣工日期 最新估計/實際日 期 (原訂計劃)	工程內容／備註	照片
841CL	在大嶼山小蠔灣興建骨灰安置所的土地平整及相關基礎設施工程	182.0	土木工程 拓展署	2022 年 2 月 (2021 年 12 月)	2025 年年初 (2025 年年初)	841CL 號工程計劃的工程範圍包括：在小蠔灣進行土地平整工程，以進行骨灰安置所發展計劃；擴闊深水角徑一段現有路段；設置停車處及行人路以作上落客用途；以及進行相關附屬工程。 本項目的工程合約已於 2022 年 2 月展開，預計於 2025 年年初完成。	工務計劃項目第841CL號 大嶼山小蠔灣興建骨灰安置所的土地平整及相關基礎設施工程 - 平面圖(一) PWP ITEM NO. 841CL SITE FORMATION AND ASSOCIATED INFRASTRUCTURAL WORKS FOR DEVELOPMENT OF COLUMBARIUM AT SIU HO WAN ON LANTAU ISLAND - LAYOUT PLAN 1 工務計劃項目第841CL號 大嶼山小蠔灣興建骨灰安置所的土地平整及相關基礎設施工程 - 平面圖(二) PWP ITEM NO. 841CL SITE FORMATION AND ASSOCIATED INFRASTRUCTURAL WORKS FOR DEVELOPMENT OF COLUMBARIUM AT SIU HO WAN ON LANTAU ISLAND - LAYOUT PLAN 2

工程編號 及 級別	工程名稱	預計費用 (百萬元)	決策科首 長及負責 部門/機構	動工日期 最新估計/實際 日期 (原訂計劃)	竣工日期 最新估計/實際日 期 (原訂計劃)	工程內容／備註	照片
356EP	荃灣荃灣西站 (TW7) 發 展 項 目 1 所設有 30 間課室的小學	392.8	教育局 建築署	2021 年 9 月 30 日 (2021 年第三季)	2024 年第三季 (2024 年第三季)	工程計劃為在荃灣荃灣西站 (TW7)發展項目(即荃灣永順街) 興建一所設 30 間課室的小學， 以重置中華基督教會全完第一 小學。	
476RO	荃灣海濱公園 及荃灣公園改 善工程－第一 期發展計劃	308.1	文化體育 及旅遊局 建築署	2023 年 2 月 1 日 (2023 年第一季)	2025 年第四季 (2025 年第四季)	工程計劃為荃灣海濱公園進行 改善工程。 本項目的工程合約已於 2023 年 2 月展開，預計於 2025 年第四季 完成。	