

位置圖
LOCATION PLAN
SCALE A3 1 : 20000

圖例:
LEGEND:

 有關用地
THE SITE

用地車輛出入口只作識別
用，有待詳細設計
Ingress and egress to the
site for identification
purposes only and subject
to detailed design


工程名稱 Project title
加路連山道、連道及禮頓道擬建道路
改善工程
Proposed Road Improvement
Works at Caroline Hill Road, Link
Road and Leighton Road

圖則名稱 Plan title
擬建道路改善工程初步設計圖
Preliminary Design Plan for the Proposed
Road Improvement Works

圖則編號 Plan no.
1
比例 Scale
A3 1:10000

辦事處 Office
港島東區地政處
District Lands Office, Hong Kong East

地政總署
Lands Department

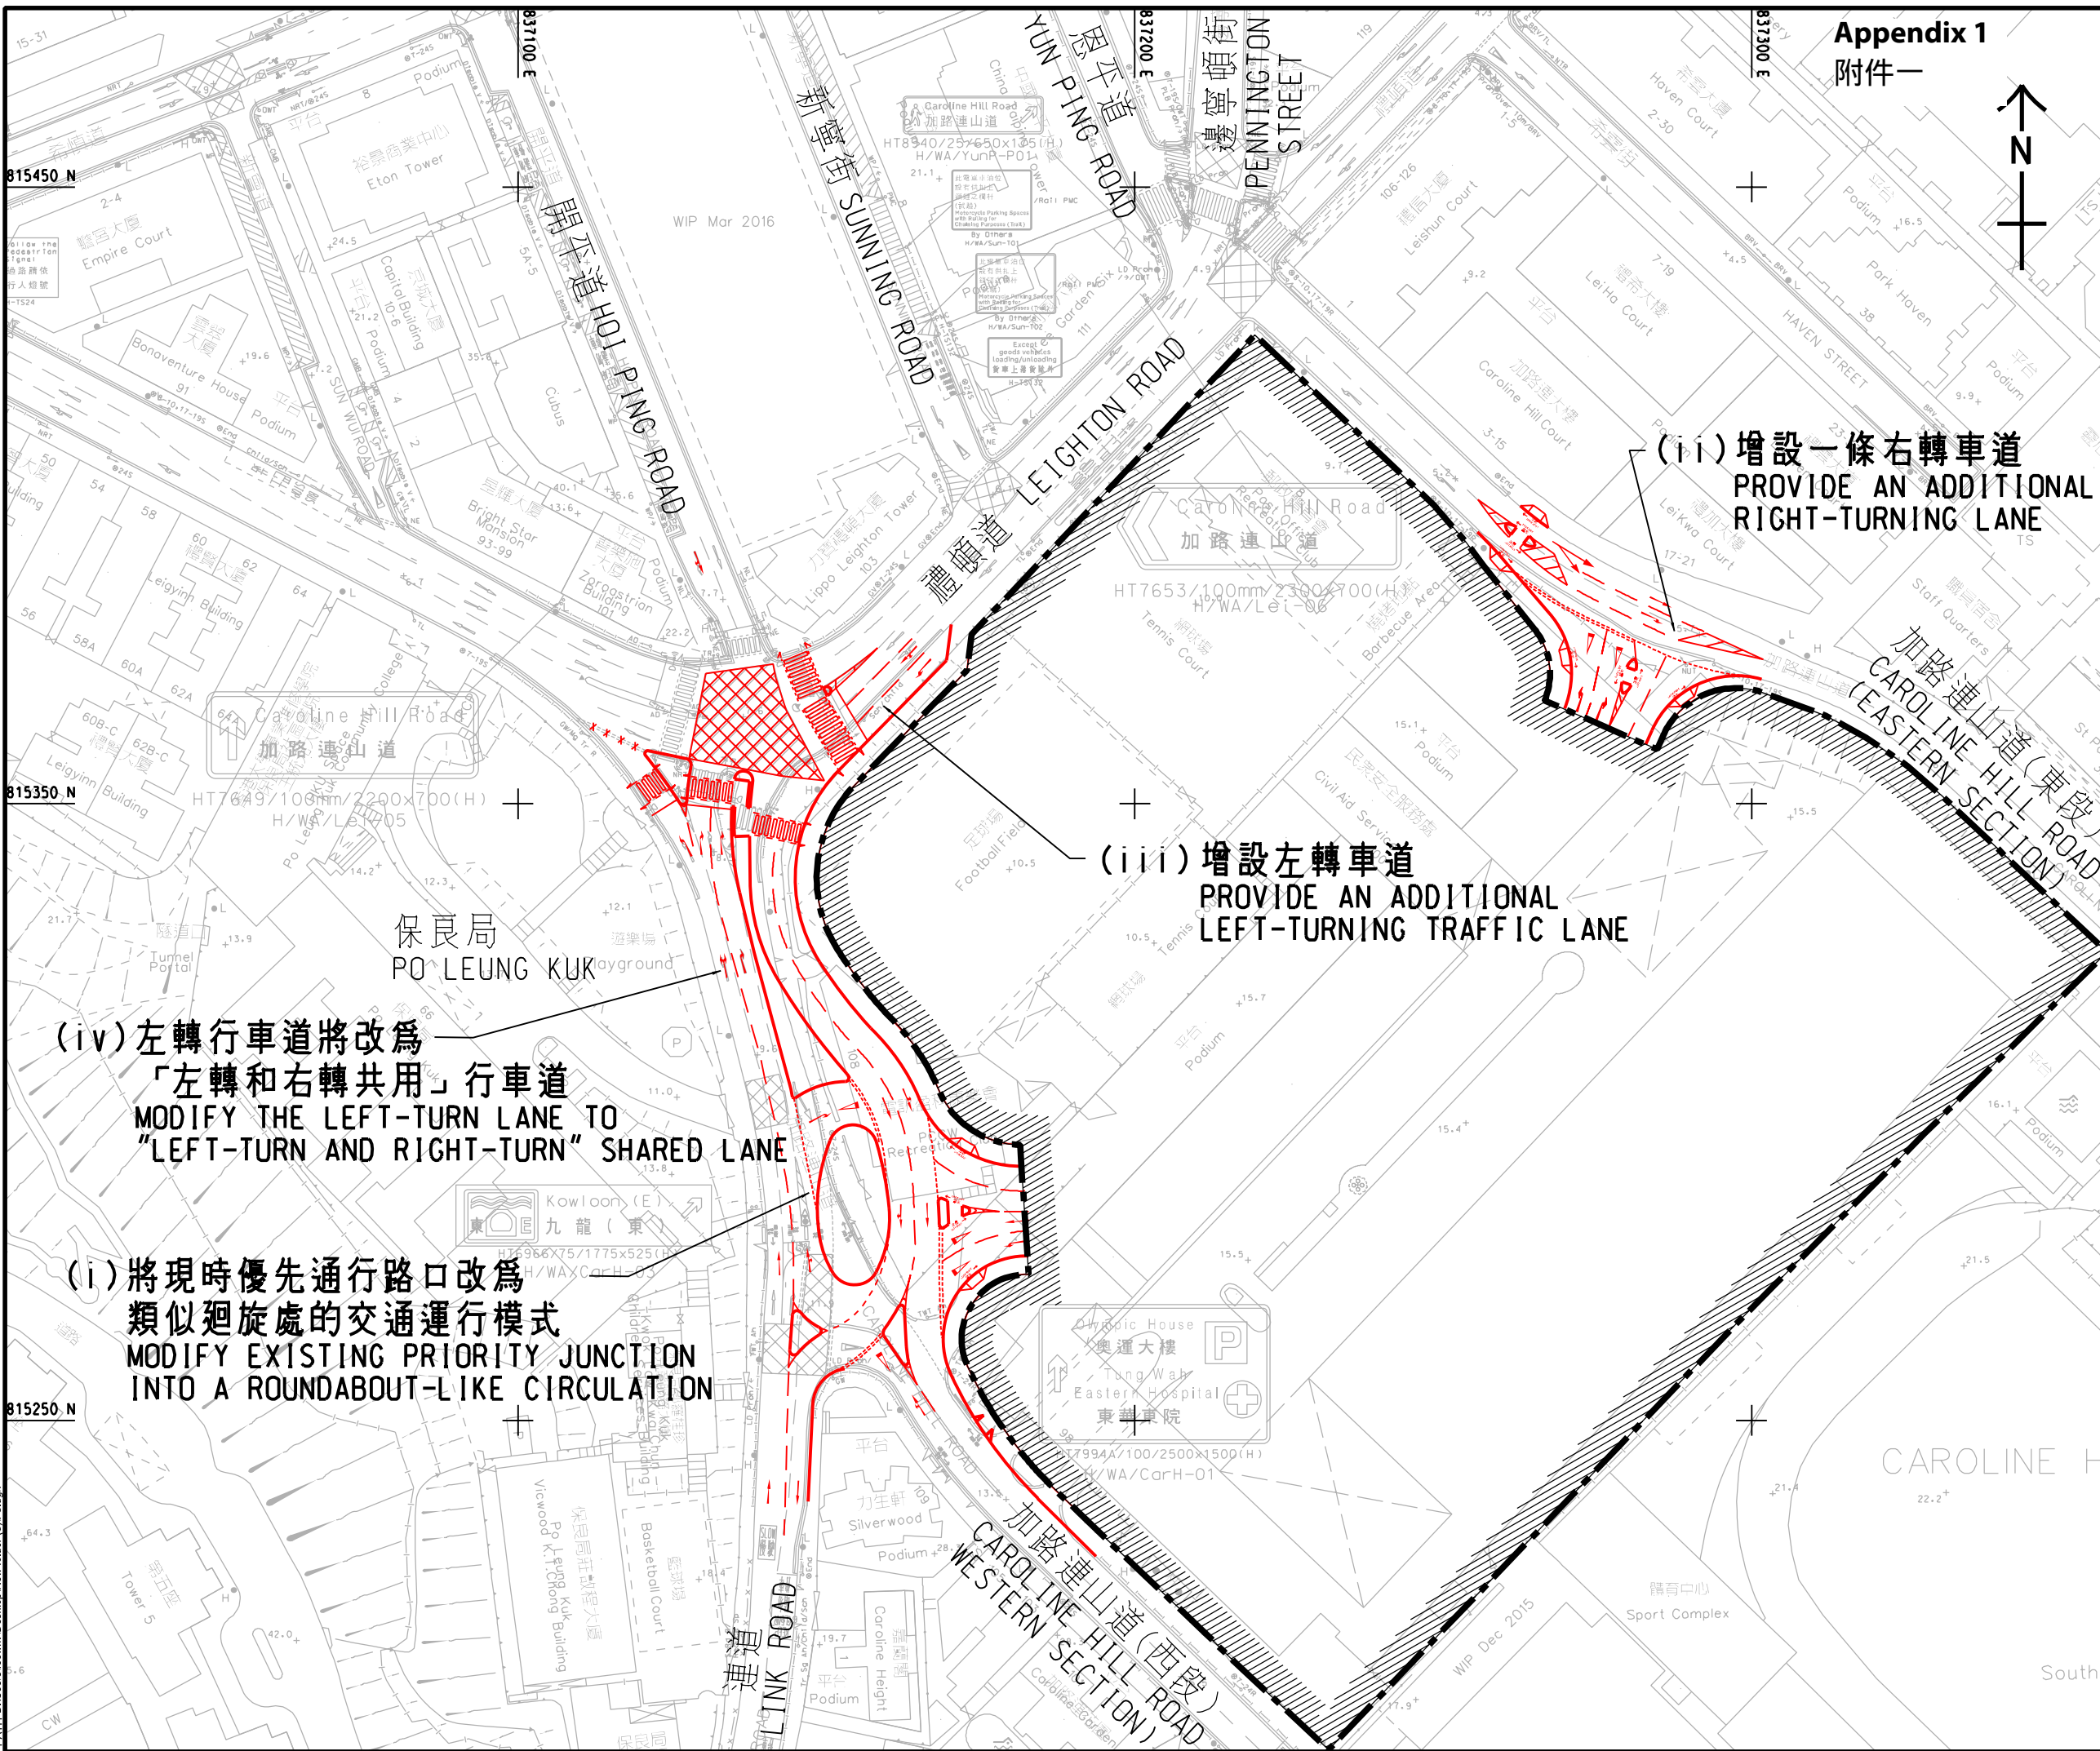

(ii) 增設一條右轉車道
PROVIDE AN ADDITIONAL
RIGHT-TURNING LANE

(iii) 增設左轉車道
PROVIDE AN ADDITIONAL
LEFT-TURNING TRAFFIC LANE

(iv) 左轉行車道將改為
「左轉和右轉共用」行車道
MODIFY THE LEFT-TURN LANE TO
"LEFT-TURN AND RIGHT-TURN" SHARED LANE

(i) 將現時優先通行路口改為
類似迴旋處的交通運行模式
MODIFY EXISTING PRIORITY JUNCTION
INTO A ROUNDABOUT-LIKE CIRCULATION