

位置圖
LOCATION PLAN
SCALE A3 1 : 20000

圖例:
LEGEND:
有關於地
THE SITE

用地車輛出入口只作識別用，有待詳細設計
Ingress and egress to the site for identification purposes only and subject to detailed design


工程名稱 Project title
加路連山道、連道及禮頓道擬建道路改善工程
Proposed Road Improvement Works at Caroline Hill Road, Link Road and Leighton Road

圖則名稱 Plan title
擬建道路改善工程初步設計圖
Preliminary Design Plan for the Proposed Road Improvement Works

圖則編號 Plan no.
2
比例 Scale
A3 1:1000

辦事處 Office
港島東區地政處
District Lands Office, Hong Kong East

地政總署
Lands Department

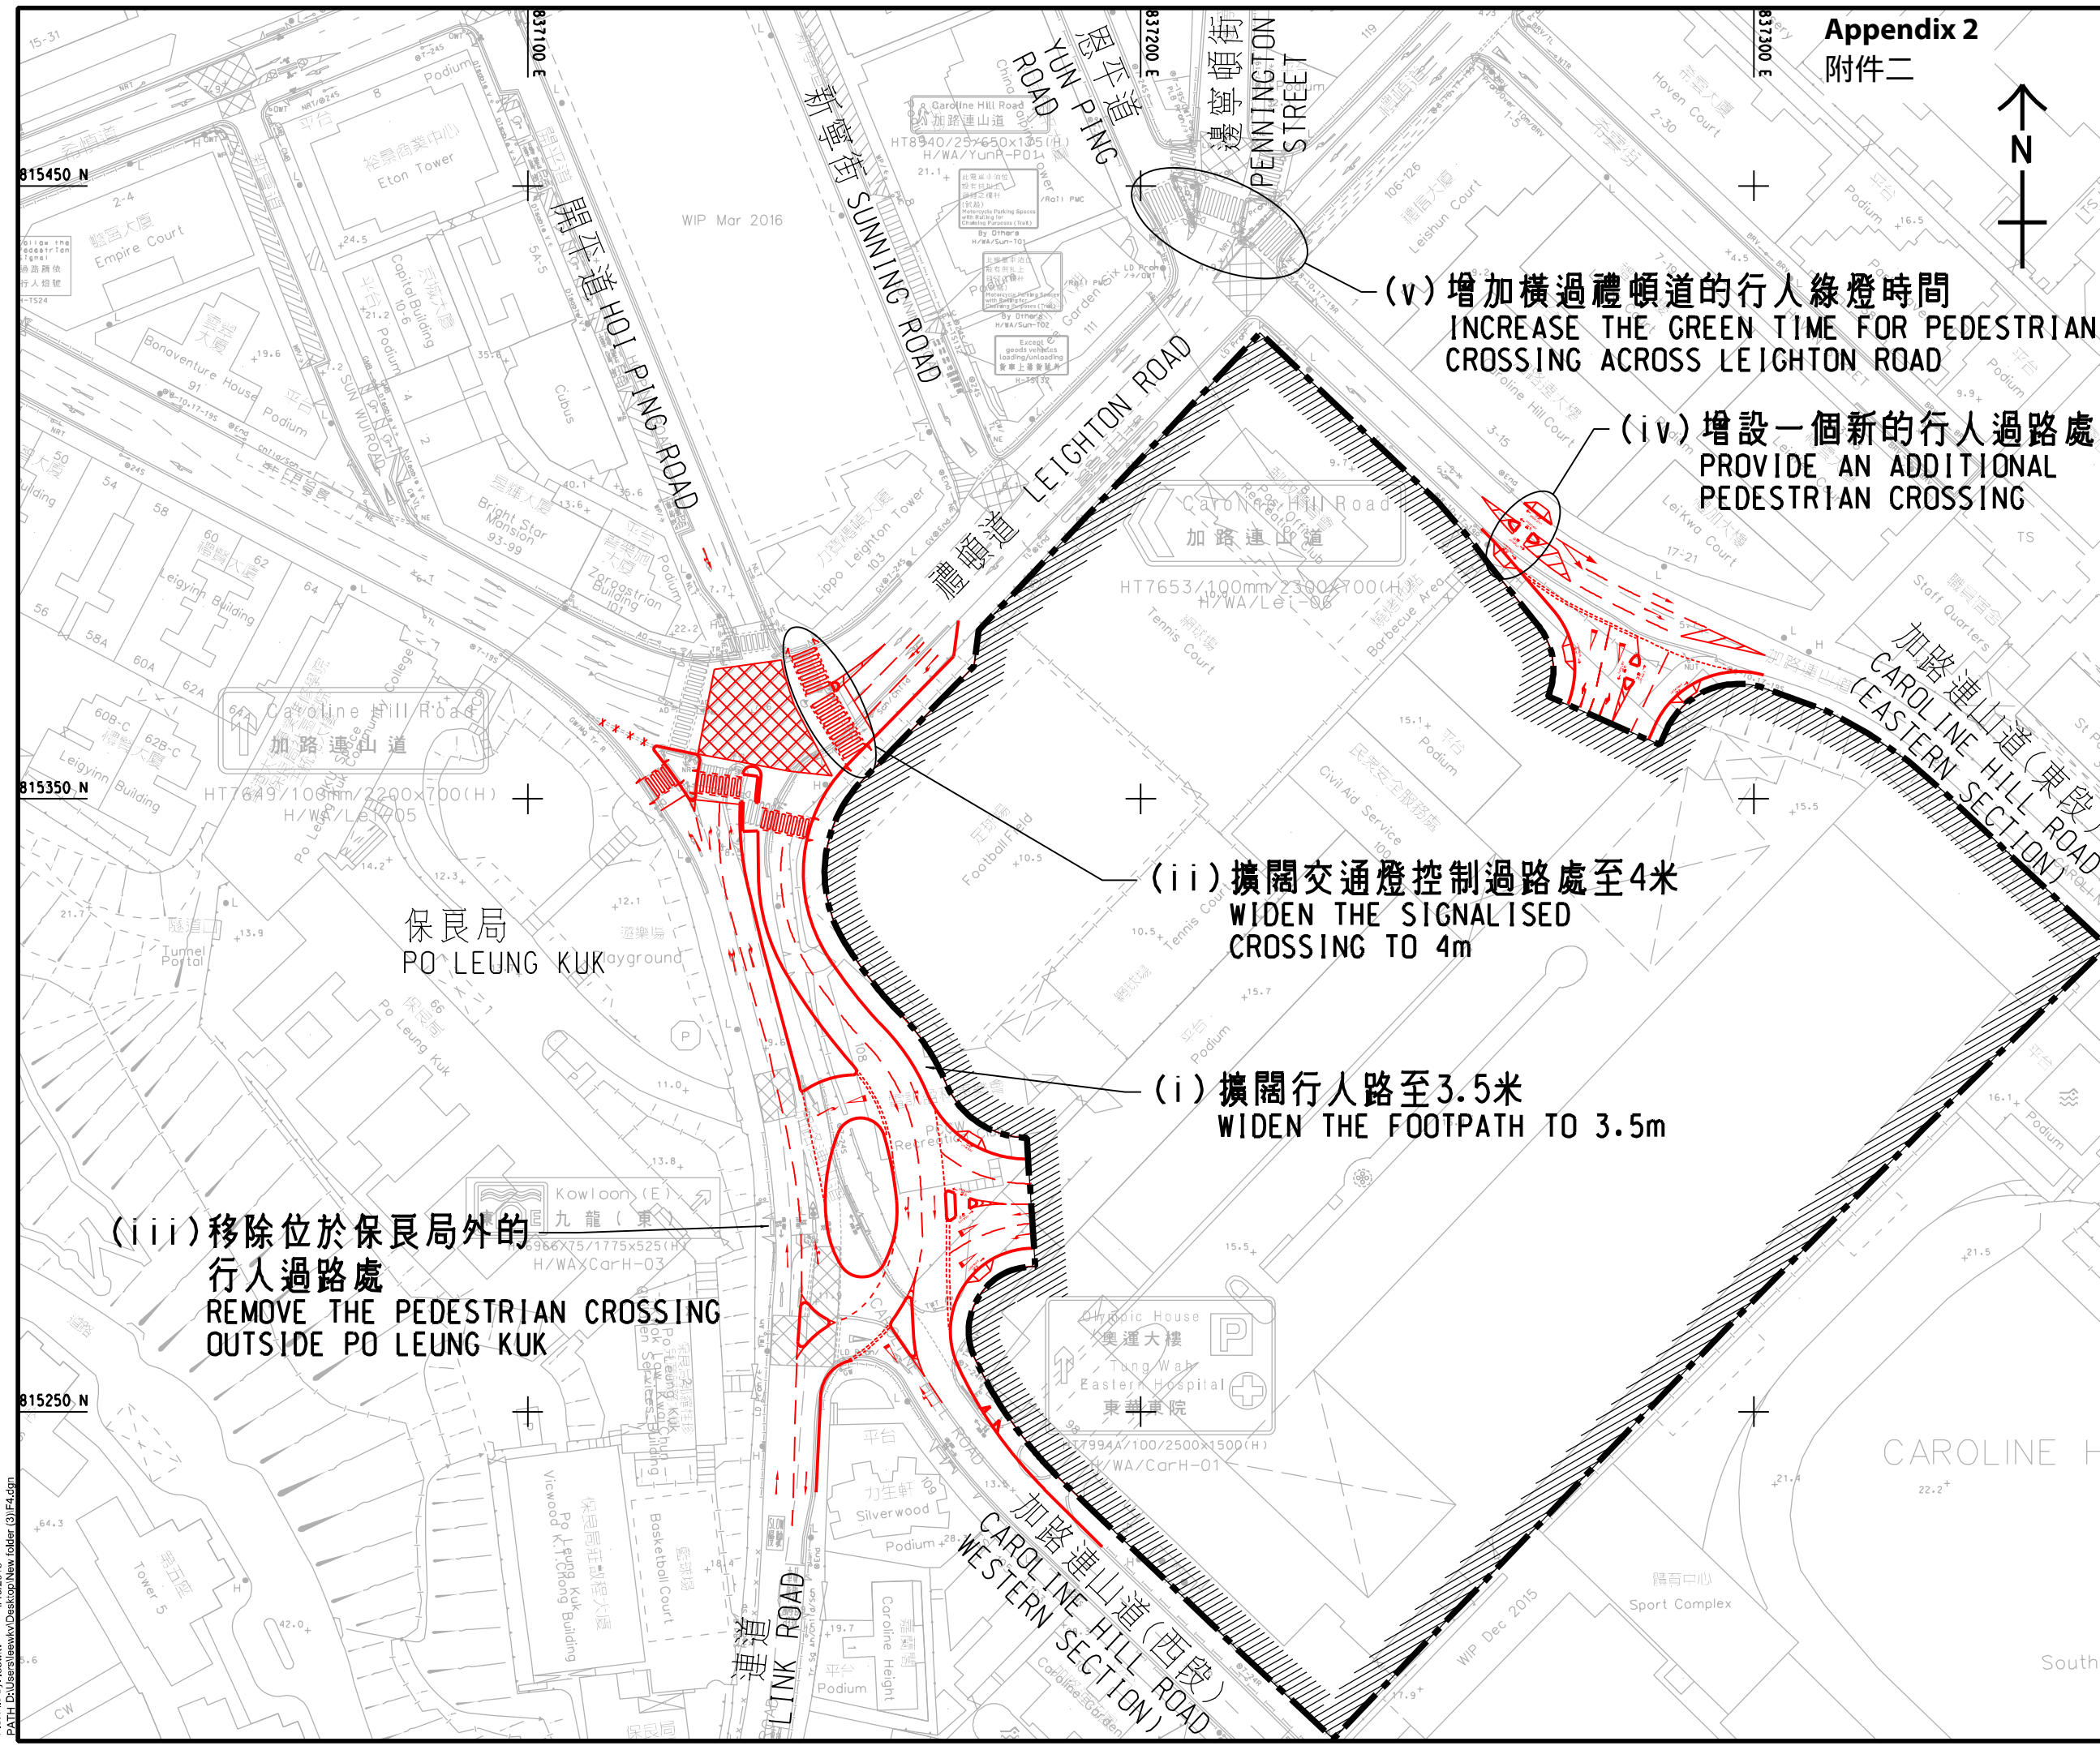

(v) 增加橫過禮頓道的行人綠燈時間
INCREASE THE GREEN TIME FOR PEDESTRIAN CROSSING ACROSS LEIGHTON ROAD

(iv) 增設一個新的行人過路處
PROVIDE AN ADDITIONAL PEDESTRIAN CROSSING

(ii) 擴闊交通燈控制過路處至4米
WIDEN THE SIGNALISED CROSSING TO 4m

(i) 擴闊行人路至3.5米
WIDEN THE FOOTPATH TO 3.5m

(iii) 移除位於保良局外的行人過路處
REMOVE THE PEDESTRIAN CROSSING OUTSIDE PO LEUNG KUK