

灣仔區交通及運輸工程概覽

工務計劃 編號及 級別	負責部門	工程說明	估計費用 〔百萬元〕	工程計劃				備註／工程計劃延誤原因
				開工日期		完成日期		
				上次報告	今次報告	上次報告	今次報告	
總目706	路政署	<u>運輸</u> 人人暢道通行計劃 合約編號HY/2023/07						
分目6100TX		連接鄧肇堅醫院的行人通道加建上蓋	17.32	已開始	已開始	2026年	2026年	工程進行中。 工程範圍包括於皇后大道東一段連接鄧肇堅醫院的行人通道加建上蓋。
677CL 甲	土木工程 拓展署	<u>土木工程</u> <u>土地發展</u> 合約編號SD/2019/03「西園景平台及其他道路工程」	279.00	已開始	已開始	2026年	2026年	工程主要包括於灣仔北進行西園景平台的建造工程，以及其他有關道路工程。 有關工程預計於2026年完成。
	土木工程 拓展署	<u>公眾安全</u> <u>長遠防治山泥傾瀉計劃</u> 合約號碼GE/2018/01 位於大坑道上方的天然山坡 天然山坡編號：11SE-C/SA1 位於大坑道 48189 號燈柱附近 斜坡編號：11SE-C/F 217 位於大坑道 48194 號燈柱附近 斜坡編號：11SE-C/F 218 合約號碼GE/2020/06 位於司徒拔道的天然山坡 天然山坡編號：11SW-D/SA14	 6.50 3.2 2.8 待定	19年第2季	19年第2季	24年第4季	25年第3季	合約已展開。 工程進行中。 工程範圍主要包括安裝泥釘及柔性防護網。 工程進行中。工程將納入與11SE-C/SA1工程一併進行。 工程進行中。工程將納入與11SE-C/SA1工程一併進行。 合約已展開。 工程將動工。工程範圍主要包括安裝泥釘及柔性防護網。

灣仔區交通及運輸工程概覽

工務計劃 編號及 級別	負責部門	工程說明	估計費用 〔百萬元〕	工程計劃				備註／工程計劃延誤原因
				開工日期		完成日期		
				上次報告	今次報告	上次報告	今次報告	
	土木工程 拓展署	合約號碼GE/2020/07 位於布力徑 斜坡編號：11SE-C/F 31	待定	21年第3季	21年第3季	26年第1季	26年第1季	工程將動工。工程範圍主要包括安裝泥釘。
		合約號碼GE/2021/01 位於灣仔峽道休憩處 斜坡編號：11SW-D/F 98	待定	22年第4季	22年第4季	26年第2季	26年第2季	合約已展開。 工程將動工。工程範圍主要包括安裝泥釘。
		合約號碼GE/2021/11 位於大坑道 斜坡編號：11SE-A/CR 105	待定	22年第2季	22年第2季	25年第4季	25年第4季	合約已展開。 工程將動工。工程範圍主要包括安裝泥釘。
		位於司徒拔道東區二號食水配水庫 斜坡編號：11SW-D/C 378	待定					工程將動工。工程範圍主要包括安裝泥釘。
		合約號碼GE/2022/03 位於萬茂臺遊樂場 斜坡編號：11SW-B/CR 234	1.30	22年第3季	26年第1季	26年第1季	26年第1季	合約已展開。 工程進行中。工程範圍主要包括安裝泥釘。
		合約號碼GE/2022/05 位於香港山頂道 斜坡編號：11SW-D/C 589	待定	22年第4季	22年第4季	26年第2季	26年第2季	合約已展開。 工程將動工。工程範圍主要包括安裝泥釘。
		合約號碼GE/2022/06 位於馬己仙峽道 斜坡編號：11SW-D/FR 104	待定	23年第1季	23年第1季	26年第2季	26年第2季	合約已展開。 工程將動工。工程範圍主要包括安裝泥釘。
		位於寶雲道 26715 號燈柱附近 斜坡編號：11SW-D/R 606	2.90					工程進行中。工程範圍主要包括安裝泥釘。
		合約號碼GE/2022/24 位於司徒拔道 斜坡編號：11SW-D/C 1162	待定	-	24年第1季	-	27年第3季	合約已展開。 工程將動工。工程範圍主要包括安裝泥釘。
		位於馬己仙峽道 斜坡編號：11SW-D/C 2007	待定					工程將動工。工程範圍主要包括安裝泥釘。

灣仔區交通及運輸工程概覽

工務計劃 編號及 級別	負責部門	工程說明	估計費用 〔百萬元〕	工程計劃				備註／工程計劃延誤原因
				開工日期		完成日期		
				上次報告	今次報告	上次報告	今次報告	
196WC 甲	水務署	水務供應 水務工程 智管網之水壓管理及區域監測裝置建造工程 - 餘下工程（合約編號：13/WSD/19）	424.28	已開始	已開始	25年第1季	25年第1季	工程項目包括在灣仔區建造25個監測區域。 截至2024年10月31日，水務署已在灣仔區建立12個監測區域。
100WX 丁	水務署	風險為本水管改善工程-香港及離島 (合約編號：2/WSD/21)	547	已開始	已開始	25年第1季	25年第1季	
		軍器廠街		已開始	已開始	24年第4季	25年第1季	
		軒尼詩道(近菲林明道交界)		24年第4季	24年第4季	25年第1季	25年第1季	
100WX 丁	水務署	香港與離島及新界西風險為本小型水管改善工程（合約編號:12/WSD/20）	174.83	已開始	已開始	24年第4季	24年第4季	為避免影響軒尼詩道的交通，更換食水管工程將會採用無坑挖掘方法進行。因工程位於交通繁忙路段，工程需安排夜間進行。工程已安排於2024年第4季進行，預計於2025年第1季完成。
		譚臣道後巷		已開始	已開始	24年第4季	24年第4季	
								更換食水管及鹹水管之前期工程已完成。根據挖掘探洞記錄，後巷地方狹窄及地下佈滿喉管設施，確定無法在該位置敷設新水管，現正研究能否優化其他合約已數設的食水管，作可行的解決方案。現嘗試於局部位置進行食水水管改善工程。

灣仔區交通及運輸工程概覽

工務計劃 編號及 級別	負責部門	工程說明	估計費用 〔百萬元〕	工程計劃				備註／工程計劃延誤原因
				開工日期		完成日期		
				上次報告	今次報告	上次報告	今次報告	
		加路連山道		已開始	已開始	25年第1季	25年第1季	食水管更換工程已於24年1月大致完成。至於餘下於禮頓道交界的接駁工程，為減少工程對交通的影響，安排於2025年農曆新年假期日間進行噪音較大的挖掘及打石屎工序，然後於假期後夜間進行接駁工序，臨時交通安排已於2024年9月獲批。現正準備申請建築噪音許可證。
172CD 甲	渠務署	渠務工程 合約編號DC/2020/09「地下雨水渠修復工程 - 第三階段」	373.23					
		綿發街	24年第3季	24年第4季	24年第3季	24年第4季	一段約3米的地下雨水渠修復工程。預計不牽涉掘路工程。工程已展開預計將於2024年第4季展開。	
		山光路	24年第3季	25年第2季	24年第3季	25年第2季	一段約23米的地下雨水渠修復工程。工程正進行前期勘察工作，工程將牽涉掘路工程。工程展開預計將於2025年第2季展開。	
		合約編號DC/2021/01「敷設置富道雨水渠及新界及市區小型渠務改善工程」						
		寶雲道	11.00	已開始	已開始	24年第4季	24年第2季	沿寶雲道鋪設的雨水渠工程已大致完成。
4414DS 甲	渠務署	合約編號DC/2023/10「地下污水渠修復工程 - 第四階段」	306.40					
		銅鑼灣道近大坑道交界		24年第2季	24年第2季	24年第3季	24年第4季	一段約25米的地下雨水渠的喉坑挖掘工程進行中，工程將於2024年第4季完工。
		分域街		-	24年第4季	-	25年第2季	一段約139米的地下污水渠修復工程。工程正進行前期勘察工作，工程將牽涉掘路工程。
		堅拿道西		-	25年第1季	-	26年第2季	一段約15米的地下污水渠修復工程。工程正進行前期勘察工作，工程有可能牽涉掘路工程。
		勿地臣街		-	25年第1季	-	26年第2季	一段約118米的地下污水渠修復工程。工程正進行前期勘察工作，工程有可能牽涉掘路工程。
		銅鑼灣道		24年第2季	已開始	24年第3季	已完成	一段約25米的地下污水渠修復工程已完成。

灣仔區交通及運輸工程概覽

工務計劃 編號及 級別	負責部門	工程說明	估計費用 〔百萬元〕	工程計劃				備註／工程計劃延誤原因
				開工日期		完成日期		
				上次報告	今次報告	上次報告	今次報告	
4100DX 丁	渠務署	合約編號DC/2023/05「 <u>污水渠及雨水渠結構改善工程第1A期</u> 」	299.88	-	24年第4季	-	24年第4季	前期工程計劃進行中。工程範圍主要修復一條約115米的位於由木星街至英皇道的地下雨水渠。工程預計將於2024年第4季完工。
		木星街						
		<u>其他機構的掘路工程</u>						有關除政府部門外的其他機構在灣仔區的掘路工程，請參閱路政署提供的附件。

除政府部門外的其他機構在灣仔區的掘路工程 (15.11.2024)



編號	開始日期	完工日期	機構	地點	附近
1317527	17/2/2023	6/12/2024	OTH	春園街	街燈編號 20294
1320074	27/10/2023	12/12/2024	HEC	石水渠街	皇后大道東
1327008	6/3/2024	16/12/2024	OTH	駱克道	兆安中心
1316174	20/3/2024	17/4/2025	HEC	軒尼詩道	門牌編號 432 - 472
1301397	25/3/2024	18/3/2025	HEC	銅鑼灣道	浣紗街
1288539	25/3/2024	12/4/2025	HEC	告士打道	菲林明道
1331431	1/4/2024	13/3/2026	OTH	雲地利道	門牌編號 15
1266286	29/4/2024	16/6/2025	HEC	黃泥涌道	街燈編號 32346
1325572	14/5/2024	14/1/2025	HEC	告士打道	門牌編號 109 - 111
1337351	20/5/2024	5/12/2024	OTH	永祥街	門牌編號 13 - 21
1281659	23/5/2024	28/4/2025	HEC	高士威道	街燈編號 43768
1325867	31/5/2024	19/12/2024	HEC	堅尼地道	街燈編號 20869
1336615	3/6/2024	7/12/2024	HEC	告士打道	門牌編號 123
1302812	10/6/2024	8/5/2025	HEC	譚臣道	菲林明道
1331252	2/7/2024	14/5/2025	OTH	銅鑼灣道	門牌編號 123
1331487	8/7/2024	7/1/2025	OTH	告士打道	新安大廈
1299614	9/7/2024	2/10/2025	HEC	堅尼地道	街燈編號 22459
1302989	17/7/2024	28/12/2024	HEC	告士打道	門牌編號 250
1340204	22/7/2024	9/1/2025	HEC	灣仔道	街燈編號 46373
1234061	22/7/2024	9/7/2025	HEC	黃泥涌道	山光道
1279989	22/7/2024	31/7/2025	HEC	日善街	崇賢里
1298096	29/7/2024	16/1/2025	HEC	深水灣道	門牌編號 6
1344454	1/8/2024	9/12/2024	HEC	電氣道	街燈編號 34634
1323743	5/8/2024	10/2/2026	HEC	大坑道	門牌編號 135
1325177	16/9/2024	15/2/2028	HEC	堅尼地道	門牌編號 39-83
1326582	20/9/2024	21/12/2024	OTH	告士打道	門牌編號 281
1339106	23/9/2024	2/12/2024	OTH	甘道	門牌編號 7
1249592	23/9/2024	18/6/2025	GAS	山村道	山光道
1309733	25/9/2024	11/1/2025	HEC	告士打道	百德新街
1340878	30/9/2024	27/12/2024	OTH	謝斐道	伊利莎伯大廈
1340025	7/10/2024	11/1/2025	HEC	藍塘道	蟠龍道
1342820	9/10/2024	16/1/2025	OTH	新寧道	利園三期
1343830	9/10/2024	11/12/2025	OTH	禮頓道	利園六期
1340007	9/10/2024	30/4/2026	OTH	恩平道	門牌編號 44-48
1343041	14/10/2024	16/12/2024	CMHK	駱克道	門牌編號 54-70
1336881	14/10/2024	18/2/2025	HEC	皇后大道東	門牌編號 80
1329634	14/10/2024	4/3/2025	HEC	留仙街	僑興大廈

除政府部門外的其他機構在灣仔區的掘路工程 (15.11.2024)

編號	開始日期	完工日期	機構	地點	附近
1343247	14/10/2024	23/11/2026	OTH	畢拉山道	街燈編碼 20700
1347209	17/10/2024	6/12/2024	HEC	堅拿道東	近謝斐道
1343378	21/10/2024	1/2/2025	HEC	馬師道	謝斐道
1114207	21/10/2024	27/5/2025	HEC	黃泥涌道	香港賽馬會
1277136	21/10/2024	2/10/2025	HEC	駱克道	波斯富街
1339367	28/10/2024	28/1/2025	HEC	永興街	福園
1343812	29/10/2024	2/12/2024	GAS	告士打道	坎衣街
1344202	31/10/2024	17/2/2025	HTL	駱克道	門牌編號 208-264
1338586	4/11/2024	3/1/2025	TGT	龍景街	分域碼頭街
1339911	4/11/2024	16/7/2025	HEC	大坑道	門牌編號 137
1339966	11/11/2024	30/12/2024	GAS	登龍街	門牌編號472
1343928	18/11/2024	3/12/2024	OTH	雲地利道	街燈編碼 44677
1344289	18/11/2024	29/5/2025	HEC	聚文街	成和道




路政署的補充資料

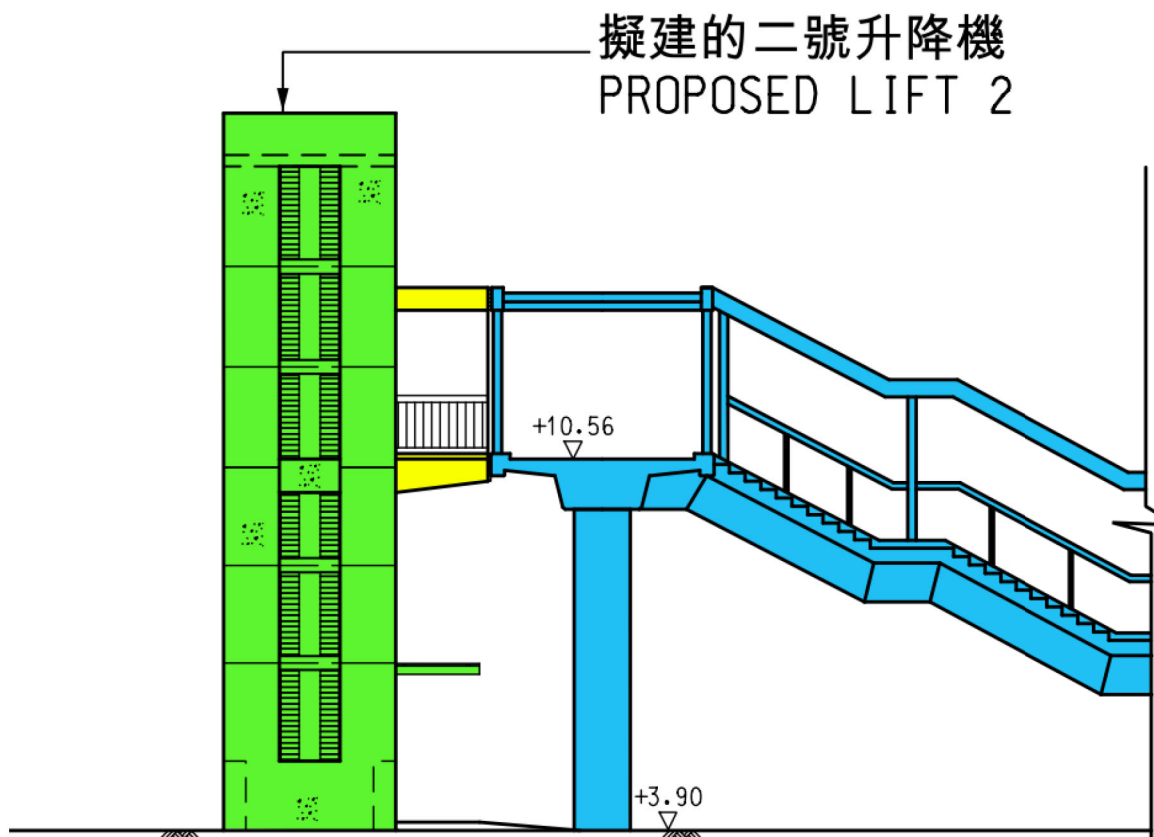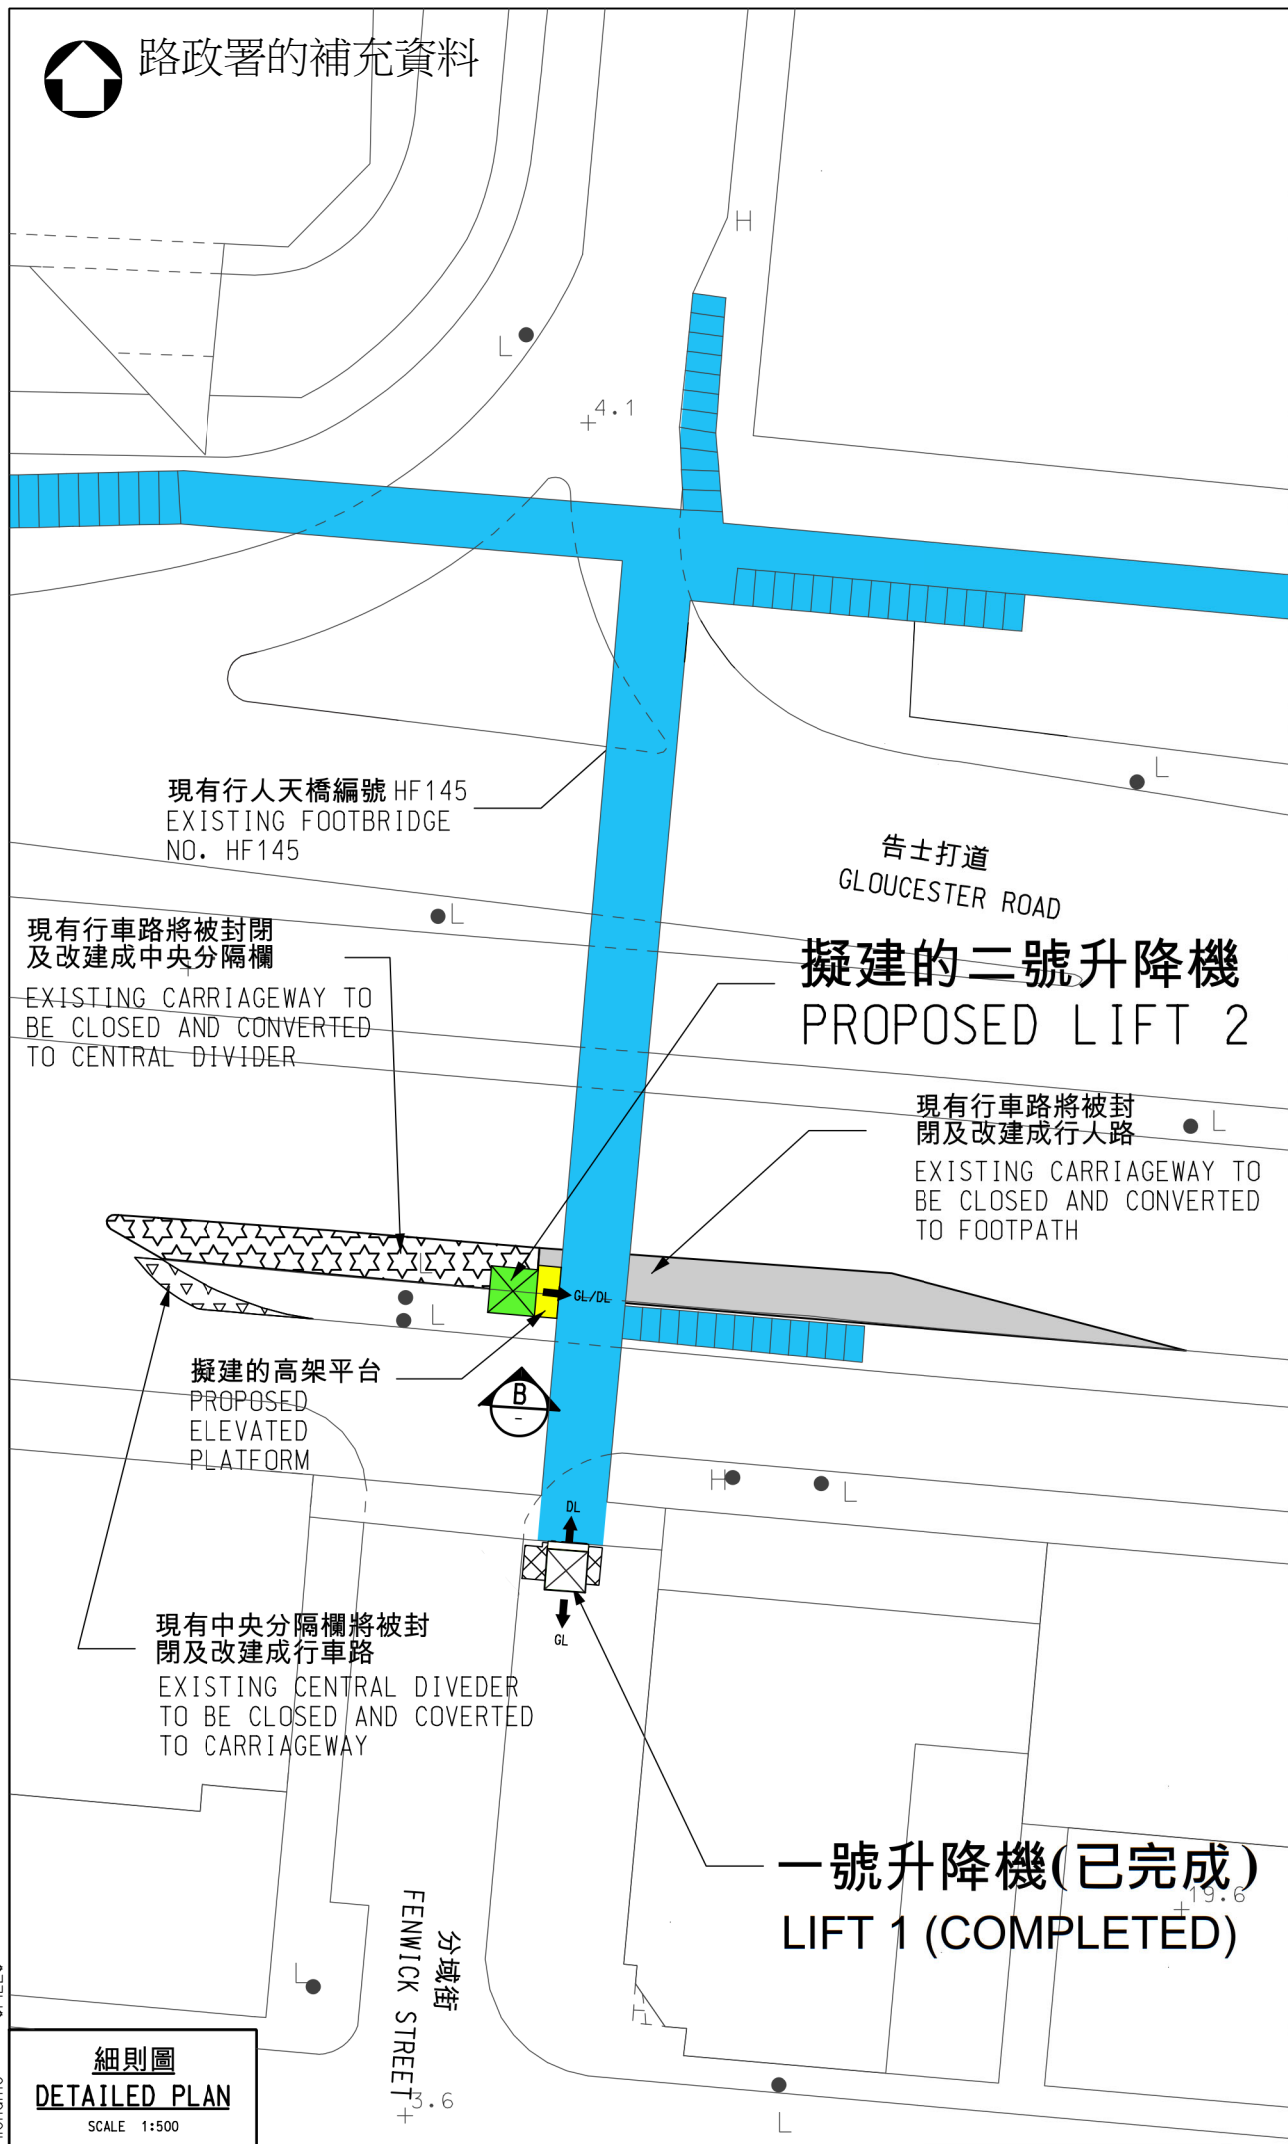

立面圖 ELEVATION B

立面圖 ELEVATION
SCALE 1:250

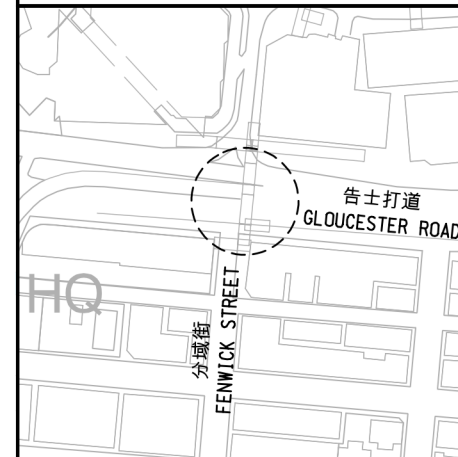

索引圖 KEY PLAN

比例 1:5000

圖例 LEGEND:

- 現有行人天橋編號 HF145
EXISTING FOOTBRIDGE NO. HF145
- 升降機地面出口
LIFT DOOR OPENING AT GROUND LEVEL
- 升降機天橋出口
LIFT DOOR OPENING AT DECK LEVEL
- 擬建的升降機
PROPOSED LIFT
- 擬建的高架平台
PROPOSED ELEVATED PLATFORM
- 現有中央分隔帶將被封閉及改建成行車路
EXISTING CENTRAL DIVIDER TO BE CLOSED AND CONVERTED TO CARRIAGEWAY
- 現有行車路將被封閉及改建成中央分隔欄
EXISTING CARRIAGEWAY TO BE CLOSED AND CONVERTED TO CENTRAL DIVIDER
- 現有行車路將被封閉及改建成行人路
EXISTING CARRIAGEWAY TO BE CLOSED AND CONVERTED TO FOOTPATH
- 現有花槽將被拆卸及改建成行人路
EXISTING PLANTER TO BE DEMOLISHED AND CONVERTED TO FOOTPATH

版本 Rev	說明 Description	By	日期 Date
顧問 Consultant			

**PARSONS
BRINCKERHOFF**

項目 Project title
顧問合約編號 CE 37/2011 (HY)
在公共行人天橋，高架行人道
及行人隧道加建無障礙通道設施
第三期 (第二組) - 設計及建造
AGREEMENT NO. CE37/2011 (HY)
PROVISION OF BARRIER-FREE ACCESS
FACILITIES AT PUBLIC FOOTBRIDGES,
ELEVATED WALKWAYS AND SUBWAYS PHASE 3
(PACKAGE 2) - DESIGN AND CONSTRUCTION

圖紙名稱
Drawing title
**HF145
橫跨告士打道近分域街
ACROSS GLOUCESTER ROAD NEAR
FENWICK STREET**

圖紙編號 Drawing no.	BFA9/CATD/HF145/0101	版本 Rev.	
繪圖 Drawn	CAD	日期 Date	-
校核 Checked	-	批准 Approved	-
比例 Scale	如A3圖示 AS SHOWN ON A3	狀況 Status	CAT D PAPER

© 版權所有 COPYRIGHT RESERVED

路政署
HIGHWAYS DEPARTMENT
主要工程管理處
MAJOR WORKS PROJECT MANAGEMENT OFFICE

0mm

100


200



擬建行人路上蓋
PROPOSED
WALKWAY COVER

索引圖 KEY PLAN

比例 SCALE 1:15000

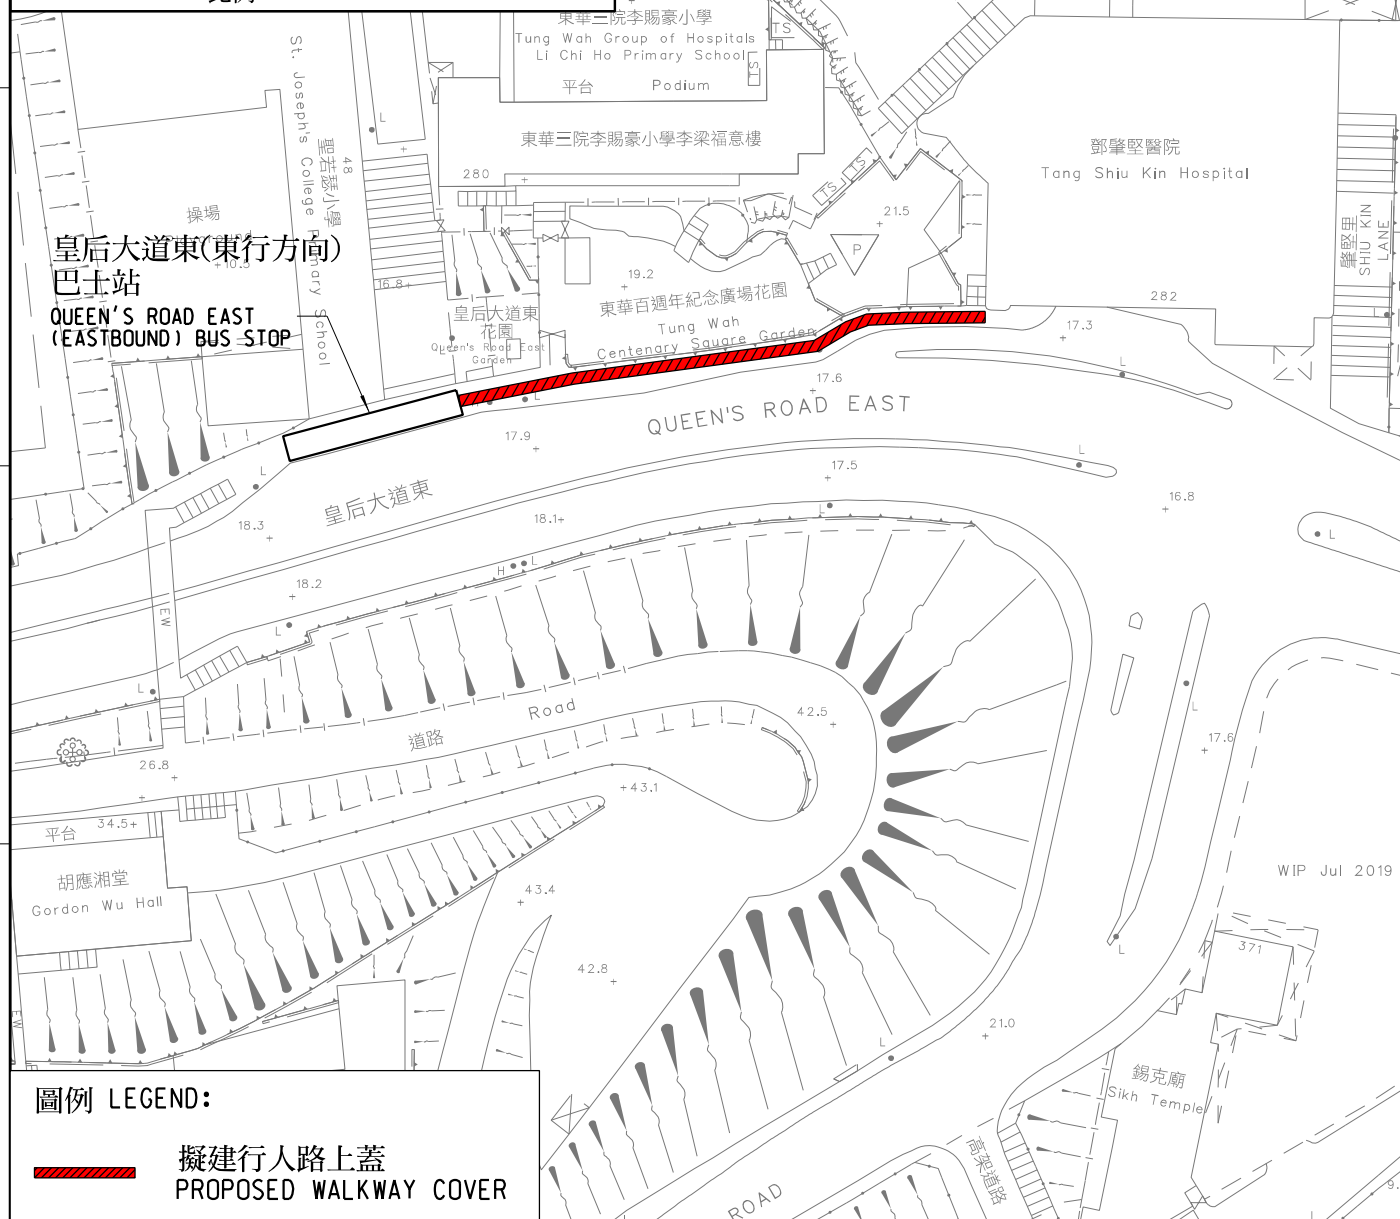

圖例 LEGEND:

擬建行人路上蓋
PROPOSED WALKWAY COVER

圖則名稱 drawing title

擬於鄧肇堅醫院的行人通道
加建上蓋
PROVISION OF COVER ON WALKWAYS AT
TANG SHIU KIN HOSPITAL

設計 designed

W CHEN 23/04/21

覆核 checked

主要工程管理處(專責事務)
MAJOR WORKS PROJECT MANAGEMENT OFFICE
(SPECIAL DUTIES)

繪圖 drawn

S Y WAN 23/04/21

批准 approved

圖則編號 drawing no.

HMSSDCW02-SK105

© 版權所有 COPYRIGHT RESERVED



HIGHWAYS
DEPARTMENT
HONG KONG

路政署
香港

