

灣仔區交通及運輸工程概覽

工務計劃 編號及 級別	負責部門	工程說明	估計費用 〔百萬元〕	工程計劃				備註／工程計劃延誤原因
				開工日期		完成日期		
				上次報告	今次報告	上次報告	今次報告	
總目706 分目6100TX	路政署	<u>運輸</u> <u>有蓋行人通道計劃</u> <u>合約編號HY/2023/07</u> 連接鄧肇堅醫院的行人通道加建上蓋	17.32	已開始	已開始	2026年	2026年	工程進行中。 工程範圍包括於皇后大道東一段連接鄧肇堅醫院的行人通道加建上蓋。
677CL 甲	土木工程 拓展署	<u>土木工程</u> <u>土地發展</u> <u>合約編號SD/2019/03</u> 「西園景平台及其他道路工程」	279.00	已開始	已開始	2026年	2026年	工程主要包括於灣仔北進行西園景平台的建造工程，以及其他有關道路工程。 有關工程預計於2026年完成。
	土木工程 拓展署	<u>公眾安全</u> <u>長遠防治山泥傾瀉計劃</u> <u>合約號碼GE/2018/01</u> 位於大坑道上方的天然山坡 天然山坡編號：11SE-C/SA1	6.50	19年第2季	19年第2季	24年第4季	25年第3季	合約已展開。 工程進行中。 工程範圍主要包括安裝泥釘及柔性防護網。
		位於大坑道 48189 號燈柱附近 斜坡編號：11SE-C/F 217	3.2					工程進行中。
		<u>合約號碼GE/2020/06</u> 位於司徒拔道的天然山坡 天然山坡編號：11SW-D/SA14	24.5	23年第1季	24年第4季	25年第3季	26年第2季	合約已展開。 工程進行中。工程範圍主要包括安裝泥釘及柔性防護網。

灣仔區交通及運輸工程概覽

工務計劃 編號及 級別	負責部門	工程說明	估計費用 〔百萬元〕	工程計劃				備註／工程計劃延誤原因
				開工日期		完成日期		
				上次報告	今次報告	上次報告	今次報告	
	土木工程 拓展署	<u>合約號碼GE/2020/07</u> 位於布力徑 斜坡編號：11SE-C/F 31	待定	21年第3季	21年第3季	26年第1季	26年第1季	工程將動工。工程範圍主要包括安裝泥釘。
		<u>合約號碼GE/2021/01</u> 位於灣仔峽道休憩處 斜坡編號：11SW-D/F 98	待定	22年第4季	22年第4季	26年第2季	26年第2季	合約已展開。 工程將動工。工程範圍主要包括安裝泥釘。
		<u>合約號碼GE/2021/11</u> 位於大坑道 斜坡編號：11SE-A/CR 105	待定	22年第2季	22年第2季	25年第4季	25年第4季	合約已展開。 工程將動工。工程範圍主要包括安裝泥釘。
		位於司徒拔道東區二號食水配水庫 斜坡編號：11SW-D/C 378	11.70					工程進行中。工程範圍主要包括安裝泥釘。
		<u>合約號碼GE/2022/05</u> 位於香港山頂道 斜坡編號：11SW-D/C 589	待定	22年第4季	22年第4季	26年第2季	26年第2季	合約已展開。 工程將動工。工程範圍主要包括安裝泥釘。
		<u>合約號碼GE/2022/06</u> 位於馬己仙峽道 斜坡編號：11SW-D/FR 104	待定	23年第1季	23年第1季	26年第2季	26年第2季	合約已展開。 工程將動工。工程範圍主要包括安裝泥釘。
		<u>合約號碼GE/2022/24</u> 位於司徒拔道 斜坡編號：11SW-D/C 1162	待定	24年第1季	24年第1季	27年第3季	27年第3季	合約已展開。 工程將動工。工程範圍主要包括安裝泥釘。
		位於馬己仙峽道 斜坡編號：11SW-D/C 2007	待定					工程將動工。工程範圍主要包括安裝泥釘。

灣仔區交通及運輸工程概覽

工務計劃 編號及 級別	負責部門	工程說明	估計費用 〔百萬元〕	工程計劃				備註／工程計劃延誤原因	
				開工日期		完成日期			
				上次報告	今次報告	上次報告	今次報告		
196WC 甲	水務署	水務供應 水務工程 智管網之水壓管理及區域監測裝置建造工程 - 餘下工程（合約編號：13/WSD/19）	424.28	已開始	已開始	25年第1季	25年第1季	工程項目包括在灣仔區建造25個監測區域。 截至2024年12月31日，水務署已在灣仔區建立16個監測區域。	
100WX 丁	水務署	風險為本水管改善工程-香港及離島 (合約編號：2/WSD/21)	547	已開始	已開始	25年第1季	25年第1季		
		軍器廠街		已開始	已開始	24年第4季	25年第1季		更換食水管工程範圍位於告士打道與軒尼詩道之間的軍器廠街南行線，工程主要分三階段進行。
									(i)位於行車天橋下的工程已完工。
									(ii)位於告士打道與駱克道之間的食水管鋪設工程已完成，餘下近駱克道交界處之喉管更換工程現正進行中，工程預計於2025年第1季完工。
								(iii)位於駱克道與軒尼詩道之間，更換食水管鋪設及接駁工程已完成。	
								整項工程預計於2025年第1季完成。	
		軒尼詩道(近菲林明道交界)		24年第4季	請參見備註	25年第1季	請參見備註	根據地底情況探測結果，此段水管工程施工會比較複雜，因此未能於本合約期內完成。水務署會在後續之工程合約繼續跟進。	
100WX 丁	水務署	香港與離島及新界西風險為本小型水管改善工程（合約編號:12/WSD/20）	174.83	已開始	已開始	24年第4季	24年第4季	更換食水管及鹹水管之前期工程已完成。根據挖掘探洞記錄，後巷地方狹窄及地下佈滿喉管設施，確定無法在該位置敷設新水管，現正研究能否優化其他合約已敷設的食水管，作可行的解決方案。現嘗試於局部位置進行食水水管改善工程。	
		譚臣道後巷		已開始	已開始	24年第4季	24年第4季		

灣仔區交通及運輸工程概覽


工務計劃 編號及 級別	負責部門	工程說明	估計費用 〔百萬元〕	工程計劃				備註／工程計劃延誤原因
				開工日期		完成日期		
				上次報告	今次報告	上次報告	今次報告	
		加路連山道		已開始	已開始	25年第1季	25年第1季	食水管更換工程已於24年1月大致完成。至於餘下於禮頓道交界的接駁工程，為減少工程對交通的影響，安排於2025年農曆新年假期日間進行噪音較大的挖掘及打石屎工序，然後於假期後夜間進行接駁工序，臨時交通安排已於2024年9月獲批。現正準備申請建築噪音許可證。
172CD 甲	渠務署	渠務工程 合約編號DC/2020/09「地下雨水渠修復工程 - 第三階段」	373.23					
		綿發街	24年第4季	已完成	24年第4季	已完成	一段約3米的地下雨水渠修復工程。預計不牽涉掘路工程。工程已於25年第1季完成。	
		黃泥涌道	-	25年第2季	-	25年第2季	一段約32米的地下雨水渠修復工程。工程正進行前期勘察工作，工程將牽涉掘路工程。工程展開預計將於2025年第2季展開。	
		白建時道	-	25年第2季	-	25年第2季	一段約42米的地下雨水渠修復工程。工程正進行前期勘察工作，工程將牽涉掘路工程。工程展開預計將於2025年第2季展開。	
		金馬麟山道		-	25年第3季	-	25年第3季	一段約51米的地下雨水渠修復工程。工程正進行前期勘察工作，工程將牽涉掘路工程。工程展開預計將於2025年第3季展開。
4414DS 甲	渠務署	合約編號DC/2023/10「地下污水渠修復工程 - 第四階段」	306.40					
		分域街	24年第4季	26年第2季	25年第2季	26年第3季	一段約139米的地下污水渠修復工程。工程正進行前期勘察工作，工程將牽涉掘路工程。	
		堅拿道東	25年第1季	25年第3季	26年第2季	26年第3季	工程範圍主要修復一條大約52米位於堅拿道東近駱克道的污水渠。工程預計將於2025年第3季展開。	
		勿地臣街	25年第1季	26年第2季	26年第2季	26年第2季	一段約118米的地下污水渠修復工程。工程正進行前期勘察工作，工程有可能牽涉掘路工程。	
		銅鑼灣道		24年第2季	已開始	24年第3季	已完成	一段約25米的地下污水渠修復工程已完成。

灣仔區交通及運輸工程概覽

工務計劃 編號及 級別	負責部門	工程說明	估計費用 〔百萬元〕	工程計劃				備註／工程計劃延誤原因
				開工日期		完成日期		
				上次報告	今次報告	上次報告	今次報告	
4100DX	渠務署	<u>合約編號DC/2023/05「污水渠及雨水渠結構改善工程第1A期」</u>	299.88					一條約115米的地下雨水渠修復工程已完工。 前期工程計劃進行中。工程範圍主要修復一條約73米的位於電氣道近歌頓道的地下雨水渠。工程預計將於2025年第2季完工。
		木星街		24年第4季	24年第4季	24年第4季	已完成	
		電氣道		25年第2季	25年第2季	25年第2季	25年第2季	
		<u>其他機構的掘路工程</u>						有關除政府部門外的其他機構在灣仔區的掘路工程，請參閱路政署提供的附件。

除政府部門外的其他機構在灣仔區的掘路工程 (7.2.2025)

編號	開始日期	完工日期	機構	地點	附近
1263971	2022/10/24	2025/5/31	HEC	愛群道	皇后大道東
1286379	2023/9/11	2025/2/26	HEC	告士打道	門牌編號 223 - 250
1327008	2024/3/6	2025/3/16	OTH	駱克道	兆安中心
1316174	2024/3/20	2025/4/17	HEC	軒尼詩道	門牌編號 432 - 472
1301397	2024/3/25	2025/3/18	HEC	銅鑼灣道	浣紗街
1288539	2024/3/25	2025/4/12	HEC	告士打道	菲林明道
1331431	2024/4/1	2026/3/13	OTH	雲地利道	門牌編號 15
1266286	2024/4/29	2025/6/16	HEC	黃泥涌道	街燈編號 32346
1337351	2024/5/20	2025/2/26	OTH	永祥街	門牌編號 13 - 21
1281659	2024/5/23	2025/4/28	HEC	高士威道	街燈編號 43768
1302812	2024/6/10	2025/5/8	HEC	譚臣道	街燈編號 42409
1331252	2024/7/2	2025/5/14	OTH	銅鑼灣道	街燈編號 39155
1299614	2024/7/9	2025/10/2	HEC	堅尼地道	街燈編號 22459
1234061	2024/7/22	2025/7/9	HEC	黃泥涌道	山光道
1279989	2024/7/22	2025/7/31	HEC	日善街	崇賢里
1323743	2024/8/5	2026/2/10	HEC	大坑道	門牌編號 135
1325177	2024/9/16	2028/2/15	HEC	堅尼地道	門牌編號 39-83
1326582	2024/9/20	2025/4/5	OTH	告士打道	門牌編號 281
1249592	2024/9/23	2025/6/18	GAS	山村道	門牌編號 22
1309733	2024/9/25	2025/3/31	HEC	告士打道	百德新街
1342820	2024/10/9	2025/4/14	OTH	新寧道	街燈編號 31907
1343830	2024/10/9	2025/12/11	OTH	禮頓道	街燈編號 31396
1340007	2024/10/9	2026/4/30	OTH	恩平道	街燈編號 47496
1329634	2024/10/14	2025/3/4	HEC	留仙街	僑興大廈
1343247	2024/10/14	2026/11/23	OTH	畢拉山道	街燈編號 20700
1114207	2024/10/21	2025/5/27	HEC	黃泥涌道	香港賽馬會
1277136	2024/10/21	2025/10/2	HEC	駱克道	波斯富街
1339911	2024/11/4	2025/7/16	HEC	大坑道	門牌編號 137
1344289	2024/11/18	2025/5/29	HEC	錦文街	成和道
1345301	2024/11/25	2025/4/1	HEC	駱克道	史釗域道
1346087	2024/11/25	2025/5/20	HEC	洪興道	鴻興道
1347867	2025/1/8	2025/4/3	OTH	近 45815 司徒拔道（臨時）	街燈編號 15 & 24
1291771	2025/2/6	2025/4/23	GAS	浣紗街	街燈編號 34942
1266718	2025/2/7	2025/5/27	GAS	英皇道	英皇道
1340099	2025/2/17	2025/4/15	HGC	告士打道	街燈編號 08325
1345010	2025/2/22	2025/9/20	HEC	駱克道	街燈編號 44236
1340101	2025/2/24	2025/4/12	HGC	維園道	街燈編號 50338

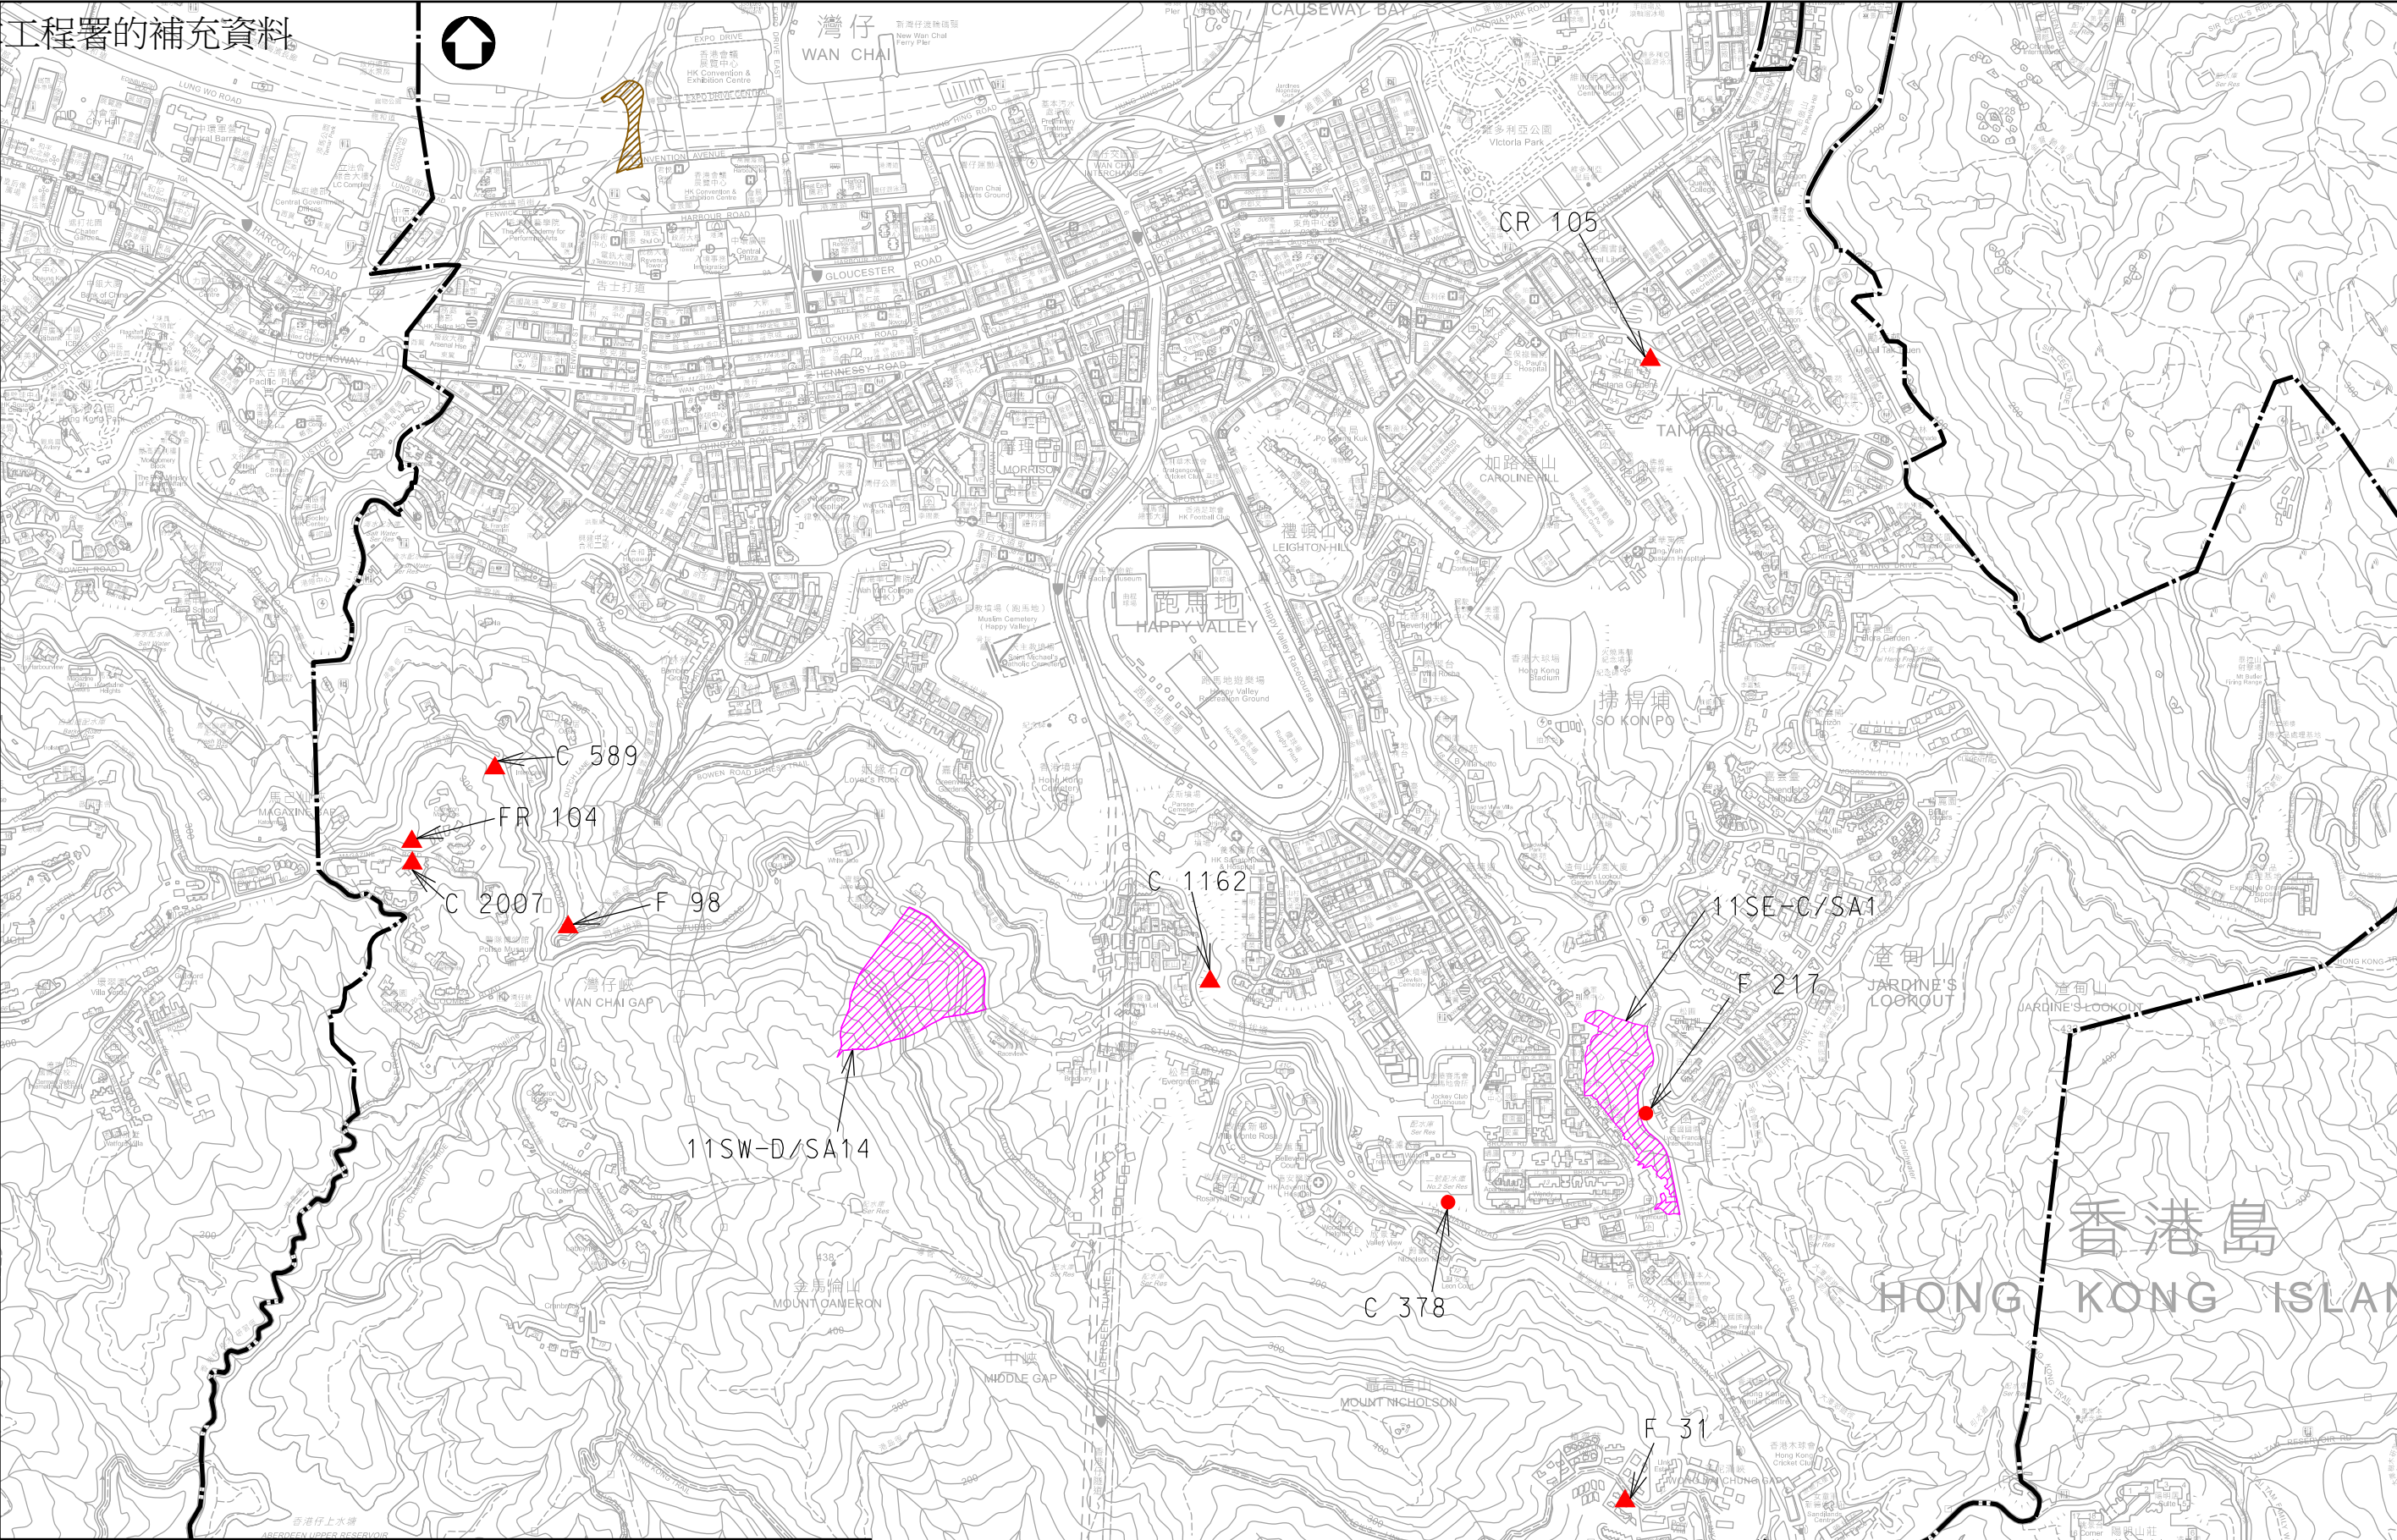

圖例

—— 區議會分界

長遠防治山泥傾瀉計劃

▲ 規劃中的斜坡鞏固工程

● 進行中的斜坡鞏固工程

工務計劃編號 677CL

進行中的西園景平台及其他道路工程

規劃中的天然山坡風險緩減工程


進行中的天然山坡風險緩減工程

現在及未來半年在灣仔區內道路
進行的工務工程

25-02-2025

Sketch No. SD0-Z0552

0 100 200 300 400 500 m

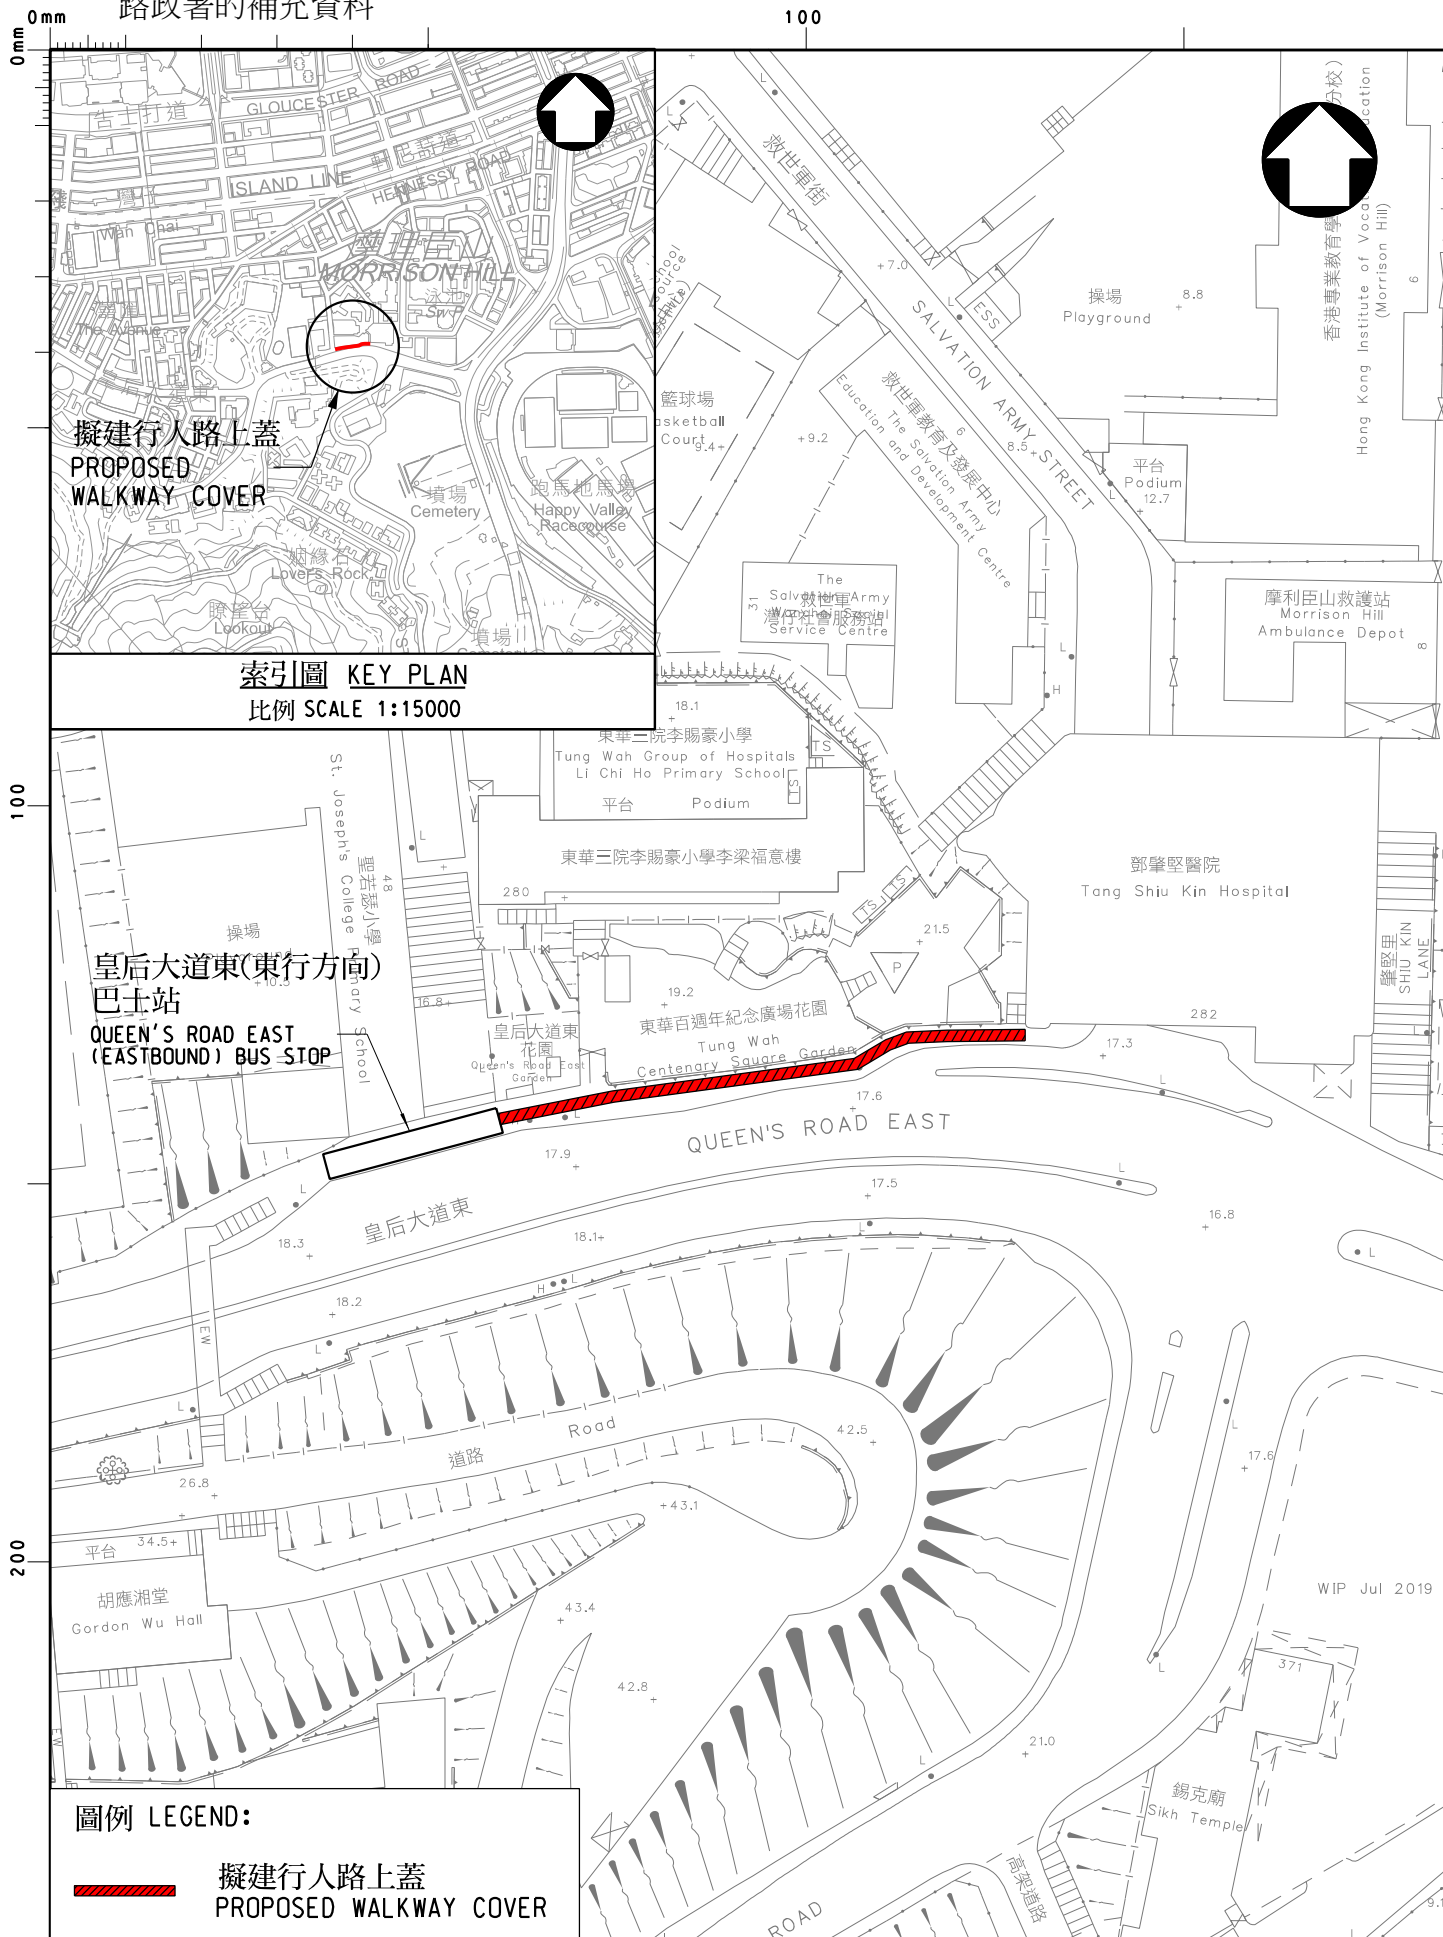

圖則名稱 drawing title

擬於鄧肇堅醫院的行人通道
加建上蓋
PROVISION OF COVER ON WALKWAYS AT
TANG SHIU KIN HOSPITAL

設計 designed

W CHEN 23/04/21

覆核 checked

主要工程管理處(專責事務)
MAJOR WORKS PROJECT MANAGEMENT OFFICE
(SPECIAL DUTIES)

繪圖 drawn

S Y WAN 23/04/21

批准 approved

圖則編號 drawing no.

HMSSDCW02-SK105

比例 scale

1:1000

© 版權所有 COPYRIGHT RESERVED



HIGHWAYS
DEPARTMENT
HONG KONG

路政署
香港



