

工務計劃 編號及 級別	負責部門	工程說明	估計費用 〔百萬元〕	工程計劃				備註／工程計劃延誤原因
				開工日期		完成日期		
				上次報告	今次報告	上次報告	今次報告	
總目 706 分目 6100TX	路政署	運輸 有蓋行人通道計劃 合約編號HY/2023/07 連接鄧肇堅醫院的行人通道加建上蓋	17.32	已開始	已開始	2026年	2026年	工程進行中。工程範圍包括於皇后大道東一段連接鄧肇堅醫院的行人通道加建上蓋。
677CL 甲	土木工程 拓展署	土木工程 土地發展 合約編號SD/2019/03 「西園景平台及其他道路工程」	279.00	已開始	已開始	2026年	2026年	工程主要包括於灣仔北進行西園景平台的建造工程，以及其他有關道路工程。 有關工程預計於2026年完成。
		公眾安全 長遠防治山泥傾瀉計劃 合約號碼GE/2018/01 位於大坑道上方的天然山坡 天然山坡編號：11SE-C/SA1	6.50	19年第2季	19年第2季	25年第3季	25年第4季	合約已展開。 工程進行中。工程範圍主要包括安裝泥釘及柔性防護網。
		位於大坑道 48189 號燈柱附近 斜坡編號：11SE-C/F 217	3.2					工程進行中。工程範圍主要包括安裝泥釘。
		合約號碼GE/2020/06 位於司徒拔道的天然山坡 天然山坡編號：11SW-D/SA14	24.50	24年第4季	24年第4季	26年第2季	26年第2季	合約已展開。 工程進行中。工程範圍主要包括安裝泥釘及柔性防護網。
		合約號碼GE/2020/07 位於布力徑 斜坡編號：11SE-C/F 31	待定	21年第3季	21年第3季	26年第1季	26年第1季	工程將動工。工程範圍主要包括安裝泥釘。
		合約號碼GE/2021/01 位於灣仔峽道休憩處 斜坡編號：11SW-D/F 98	待定	22年第4季	22年第4季	26年第2季	26年第2季	合約已展開。 工程將動工。工程範圍主要包括安裝泥釘。
		合約號碼GE/2021/01 位於司徒拔道東區二號食水配水庫 斜坡編號：11SW-D/C 378	11.70					工程進行中。工程範圍主要包括安裝泥釘。

工務計劃 編號及 級別	負責部門	工程說明	估計費用 〔百萬元〕	工程計劃				備註／工程計劃延誤原因
				開工日期		完成日期		
				上次報告	今次報告	上次報告	今次報告	
	土木工程 拓展署	<p>合約號碼GE/2022/05 位於香港山頂道 斜坡編號：11SW-D/C 589</p> <p>合約號碼GE/2022/06 位於馬己仙峽道 斜坡編號：11SW-D/FR 104</p> <p>合約號碼GE/2022/24 位於司徒拔道 斜坡編號：11SW-D/C 1162</p> <p>位於馬己仙峽道 斜坡編號：11SW-D/C 2007</p> <p>合約號碼GE/2024/02 位於大坑高地二號配水庫 斜坡編號：11SE-C/FR 50</p> <p>位於黃泥涌峽道 斜坡編號：11SE-C/R 111</p> <p>位於中峽道 斜坡編號：11SW-D/C 549</p> <p>水務供應 水務工程</p>	<p>待定</p> <p>待定</p> <p>待定</p> <p>待定</p> <p>待定</p> <p>待定</p>	<p>22年第4季</p> <p>23年第1季</p> <p>24年第1季</p>	<p>22年第4季</p> <p>23年第1季</p> <p>24年第1季</p> <p>24年第3季</p>	<p>26年第2季</p> <p>26年第2季</p> <p>27年第3季</p> <p>27年第3季</p> <p>28年第1季</p>	<p>26年第2季</p> <p>26年第2季</p> <p>27年第3季</p> <p>27年第3季</p> <p>28年第1季</p>	<p>合約已展開。 工程將動工。工程範圍主要包括安裝泥釘。</p> <p>合約已展開。 工程將動工。工程範圍主要包括安裝泥釘。</p> <p>合約已展開。 工程將動工。工程範圍主要包括安裝泥釘。</p> <p>工程將動工。工程範圍主要包括安裝泥釘。</p> <p>合約已展開。 工程將動工。工程範圍主要包括安裝泥釘。</p> <p>工程將動工。工程範圍主要包括安裝泥釘。</p> <p>工程將動工。工程範圍主要包括安裝泥釘。</p>
196WC 甲	水務署	<p>智管網之水壓管理及區域監測裝置建造 工程 - 餘下工程 (合約編號： 13/WSD/19)</p>	424.28	已開始	已開始	25年第1季	25年第1季	<p>工程項目包括在灣仔區建造25個監測區域。 截至2025年2月28日，水務署已在灣仔區建立21個監測區域。</p>
100WX 丁	水務署	<p>風險為本水管改善工程-香港及離島 (合約編號：2/WSD/21)</p> <p>軍器廠街</p> <p>軒尼詩道(近菲林明道交界)</p>	547	已開始	已開始	25年第1季	25年第1季	<p>位於告士打道與軒尼詩道之間的軍器廠街南行線之食水水管更換工程，已分三階段完成。</p> <p>根據地底情況探測結果，此段水管工程施工會比較複雜，因此未能於本合約期內完成。水務署會在後續之工程合約繼續跟進。</p>

灣仔區交通及運輸工程概覽

工務計劃 編號及 級別	負責部門	工程說明	估計費用 〔百萬元〕	工程計劃				備註／工程計劃延誤原因
				開工日期		完成日期		
				上次報告	今次報告	上次報告	今次報告	
100WX 丁	水務署	香港與離島及新界西風險為本小型水管改善工程（合約編號:12/WSD/20）	174.83	已開始	已開始	24年第4季	24年第4季	更換食水管及鹹水管之前期工程已完成。根據挖掘探洞記錄，後巷地方狹窄及地下佈滿喉管設施，確定無法在該位置敷設新水管，現有合約曾嘗試於局部位置進行食水水管改善工程。 因上述原因未能於本合約期內完成，水務署會在後續之工程合約繼續跟進，並研究能否優化已敷設的食水管，作可行的解決方案。 食水管更換工程已於24年1月大致完成。至於餘下於禮頓道交界的接駁工程，為減少工程對交通的影響，噪音較大的挖掘及打石屎工序已經於2025年農曆新年假期日間完成，現正進行後續之夜間接駁工序，預計於2025年第1季完工。 鹹水管更換工程的接駁工序現正安排中，預計於2025年第1季完工。
		譚臣道後巷		已開始	已開始	24年第4季	請參見備註	
		加路連山道		已開始	已開始	25年第1季	25年第1季	
172CD 甲	渠務署	渠務工程 合約編號DC/2020/09「地下雨水渠修復工程 - 第三階段」	373.23					
		黃泥涌道		25年第2季	25年第2季	25年第2季	25年第2季	一段約32米的地下雨水渠修復工程。工程正進行前期勘察工作，工程將牽涉掘路工程。工程展開預計將於2025年第2季展開。
		白建時道		25年第2季	25年第3季	25年第2季	25年第3季	一段約42米的地下雨水渠修復工程。工程正進行前期勘察工作，工程將牽涉掘路工程。工程展開預計將於2025年第3季展開。
		金馬麟山道		25年第3季	25年第3季	25年第3季	25年第3季	一段約51米的地下雨水渠修復工程。工程正進行前期勘察工作，工程將牽涉掘路工程。工程展開預計將於2025年第3季展開。

灣仔區交通及運輸工程概覽


工務計劃 編號及 級別	負責部門	工程說明	估計費用 〔百萬元〕	工程計劃				備註／工程計劃延誤原因
				開工日期		完成日期		
				上次報告	今次報告	上次報告	今次報告	
4414DS 甲	渠務署	合約編號DC/2023/10「地下污水渠修復工程 - 第四階段」	306.40					
		分域街		26年第2季	26年第2季	26年第3季	26年第3季	一段約139米的地下污水渠修復工程。工程正進行前期勘察工作，工程將牽涉掘路工程。
		堅拿道東		25年第3季	25年第3季	26年第3季	26年第3季	工程範圍主要修復一條大約52米位於堅拿道東近駱克道的污水渠。工程預計將於2025年第3季展開。
4100DX	渠務署	勿地臣街	299.88	26年第2季	26年第2季	26年第2季	26年第2季	一段約118米的地下污水渠修復工程。工程正進行前期勘察工作，工程有可能牽涉掘路工程。
		合約編號DC/2023/05「污水渠及雨水渠結構改善工程第1A期」						
		木星街		24年第4季	24年第4季	24年第4季	已完成	一條約115米的地下雨水渠修復工程已完工。
		電氣道		25年第2季	25年第2季	25年第2季	25年第2季	前期工程計劃進行中。工程範圍主要修復一條約73米的位於電氣道近歌頓道的地下雨水渠。工程預計將於2025年第2季完工。
		其他機構的掘路工程						有關除政府部門外的其他機構在灣仔區的掘路工程，請參閱路政署提供的附件。

除政府部門外的其他機構在灣仔區的掘路工程 (20.3.2025)


編號	開始日期	完工日期	機構	地點	附近
1349800	2025/3/26	2025/5/19	OTH	大坑道	門牌編號 341 & 343
1263971	2022/10/24	2025/5/31	HEC	愛群道	皇后大道東
1316174	2024/3/20	2025/4/17	HEC	軒尼詩道	門牌編號 432 - 472
1288539	2024/3/25	2025/4/12	HEC	告士打道	菲林明道
1331431	2024/4/1	2026/3/13	OTH	雲地利道	門牌編號 15
1266286	2024/4/29	2025/6/16	HEC	黃泥涌道	街燈編號 32346
1281659	2024/5/23	2025/4/28	HEC	高士威道	街燈編號 43768
1302812	2024/6/10	2025/5/8	HEC	譚臣道	街燈編號 37790
1331252	2024/7/2	2025/5/14	OTH	銅鑼灣道	街燈編號 39155
1299614	2024/7/9	2025/10/2	HEC	堅尼地道	街燈編號 22459
1234061	2024/7/22	2025/7/9	HEC	黃泥涌道	山光道
1279989	2024/7/22	2025/7/31	HEC	日善街	崇賢里
1323743	2024/8/5	2026/2/10	HEC	大坑道	門牌編號 135
1325177	2024/9/16	2028/2/15	HEC	堅尼地道	門牌編號 39-83
1249592	2024/9/23	2025/6/18	GAS	山村道	山光道 22 號
1342820	2024/10/9	2025/4/14	OTH	新寧道	街燈編號 31907
1343830	2024/10/9	2025/12/11	OTH	禮頓道	街燈編號 31396
1340007	2024/10/9	2026/4/30	OTH	恩平道	街燈編號 47496
1343247	2024/10/14	2026/11/23	OTH	畢拉山道	街燈編號 20700
1114207	2024/10/21	2025/5/27	HEC	黃泥涌道	香港賽馬會
1277136	2024/10/21	2025/10/2	HEC	駱克道	波斯富街
1339911	2024/11/4	2025/7/16	HEC	大坑道	門牌編號 137
1344289	2024/11/18	2025/5/29	HEC	聚文街	成和道
1346087	2024/11/25	2025/5/20	HEC	洪興道	鴻興道
1342971	2024/12/9	2025/4/7	OTH	金文泰道	街燈編號 18043
1351011	2025/2/5	2025/4/24	HEC	巴路士街	波斯富街

除政府部門外的其他機構在灣仔區的掘路工程 (20.3.2025)

編號	開始日期	完工日期	機構	地點	附近
1291771	2025/2/6	2025/4/23	GAS	浣紗街	街燈編號 34942
1266718	2025/2/7	2025/5/27	GAS	英皇道	街燈編號 33295
1351176	2025/2/8	2025/4/17	HEC	禮頓道	波斯富街
1348223	2025/2/10	2025/4/12	OTH	交加街	門牌編號 2-8
1351241	2025/2/10	2025/4/16	HEC	清風街	街燈編號 45107
1351304	2025/2/11	2025/4/16	HEC	巴路士街	門牌編號 15-21
1340099	2025/2/17	2025/4/15	HGC	告士打道	街燈編號 50219
1346252	2025/2/17	2025/4/15	OTH	寶雲道	街燈編號 40277
1351635	2025/2/18	2025/4/23	HEC	清風街	電氣道
1346671	2025/2/19	2025/4/17	OTH	寶雲道	街燈編號 40278
1351765	2025/2/20	2025/4/25	HEC	禮頓道	門牌編號 106-126
1351797	2025/2/21	2025/4/26	HEC	利園山道	街燈編號 50262
1345010	2025/2/22	2025/9/20	HEC	駱克道	街燈編號 44234
1345749	2025/2/24	2025/4/7	CMHK	陳東里	天樂廣場
1340101	2025/2/24	2025/4/12	HGC	維園道	街燈編號 50337
1344382	2025/3/3	2025/5/14	HKC	告士打道	菲林明道
1350234	2025/3/12	2025/6/30	HTL	英皇道	木星街
1347846	2025/3/17	2025/6/13	GAS	黃泥涌道	門牌編號 31-37
1344383	2025/3/21	2025/5/29	HKC	港灣徑	街燈編號 39762
1327095	2025/3/24	2025/6/23	HEC	棉花路	街燈編號14242
1313086	2025/3/31	2025/4/11	OTH	告士打道	門牌編號 281
1351303	2025/4/2	2025/4/22	HEC	告士打道	門牌編號 109-111
1342879	2025/3/20	2025/4/15	GAS	司徒拔道	街燈編號 24352
1333926	2025/3/24	2025/9/15	HEC	博覽道中	街燈編號 39093

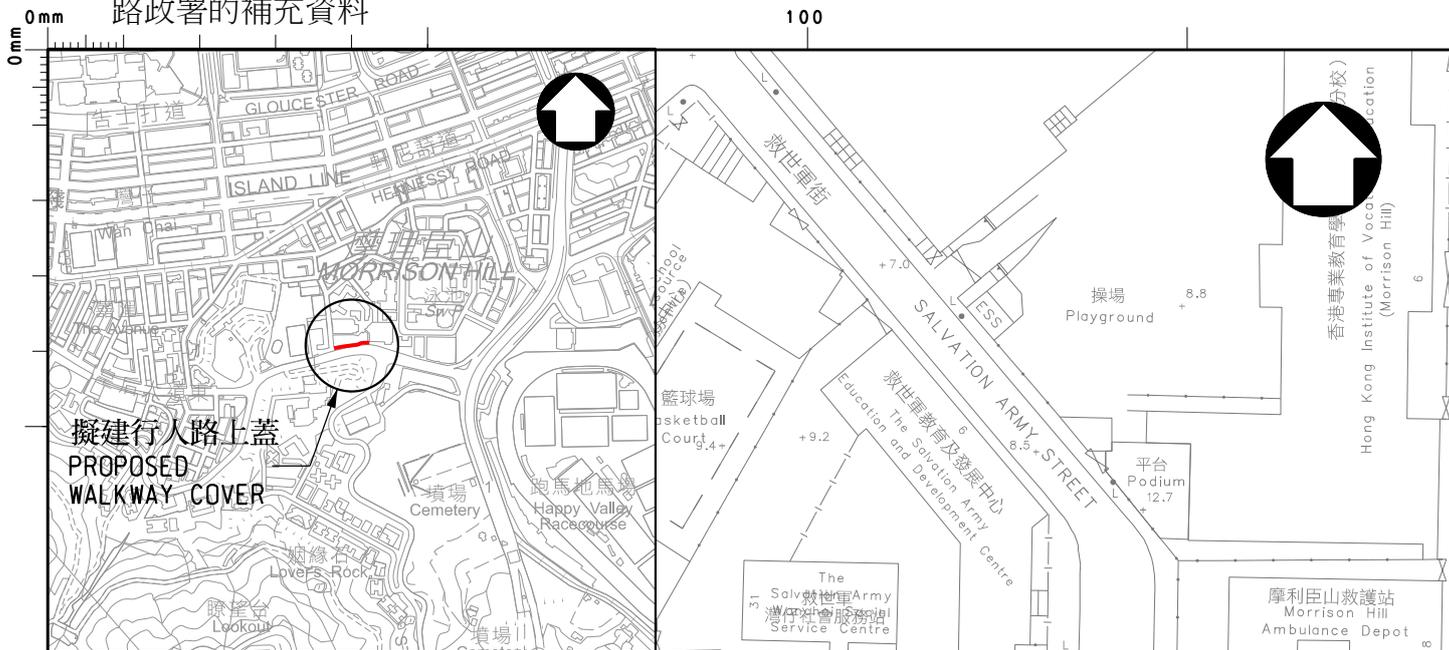

索引圖 KEY PLAN
比例 SCALE 1:15000

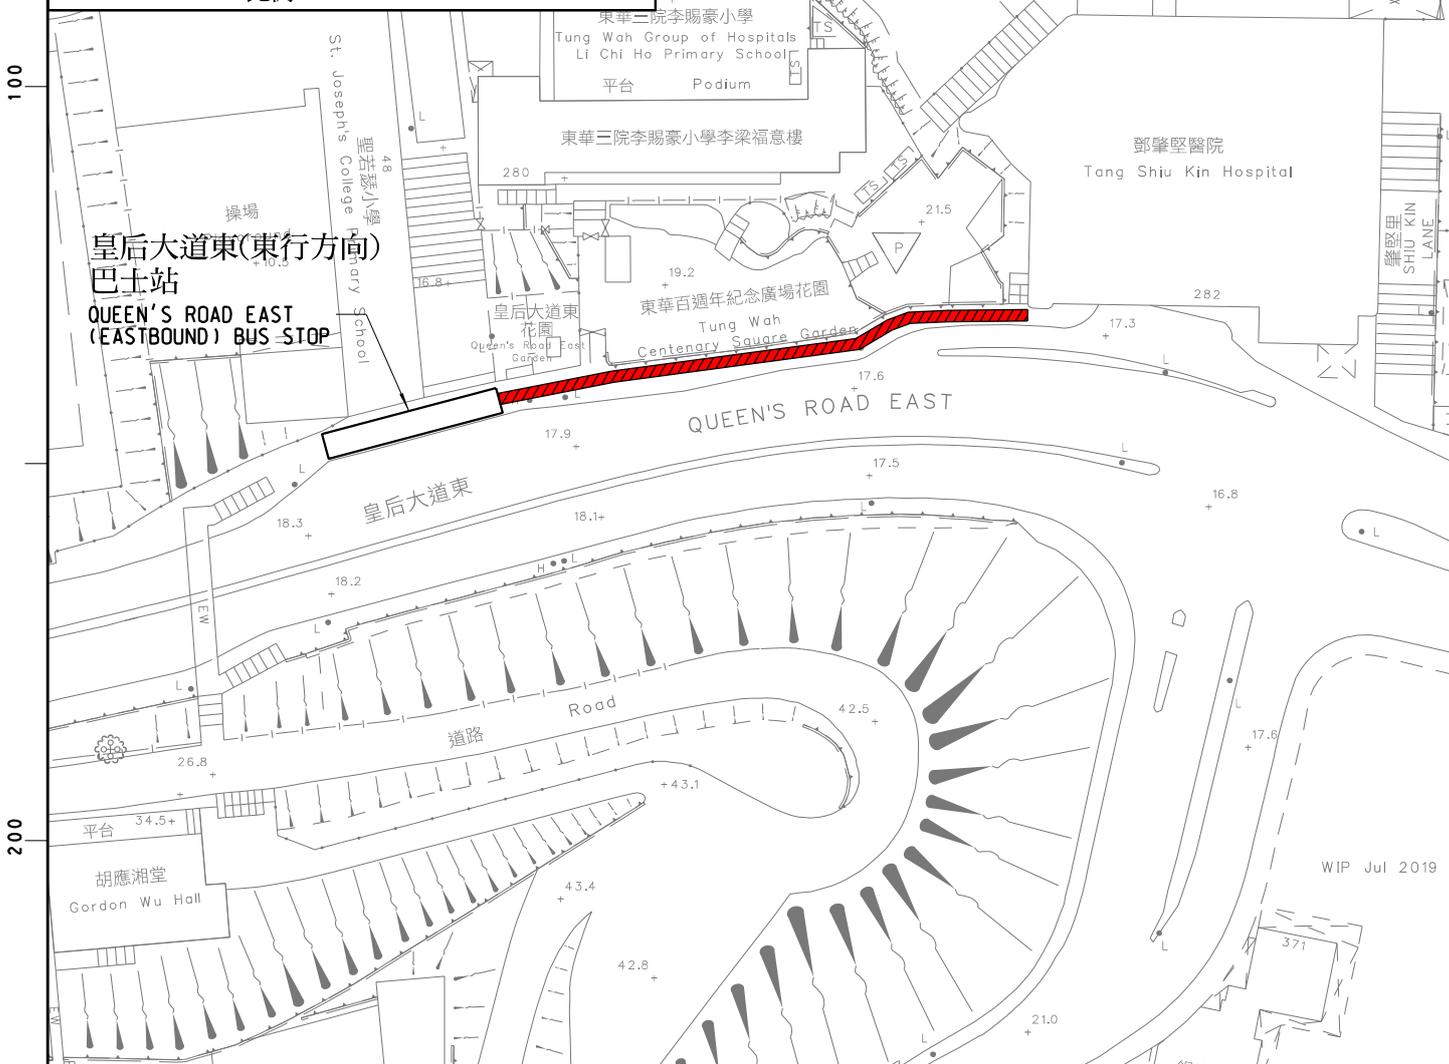

圖例 LEGEND:

 擬建行人路上蓋
PROPOSED WALKWAY COVER

圖則名稱 drawing title

擬於鄧肇堅醫院的行人通道
加建上蓋
PROVISION OF COVER ON WALKWAYS AT
TANG SHIU KIN HOSPITAL

設計 designed

W CHEN 23/04/21

繪圖 drawn

S Y WAN 23/04/21

圖則編號 drawing no.

HMSDCW02-SK105

比例 scale

1:1000


覆核 checked

批准 approved

© 版權所有 COPYRIGHT RESERVED

主要工程管理處(專責事務)
MAJOR WORKS PROJECT MANAGEMENT OFFICE
(SPECIAL DUTIES)

 HIGHWAYS DEPARTMENT
HONG KONG 路政署 香港

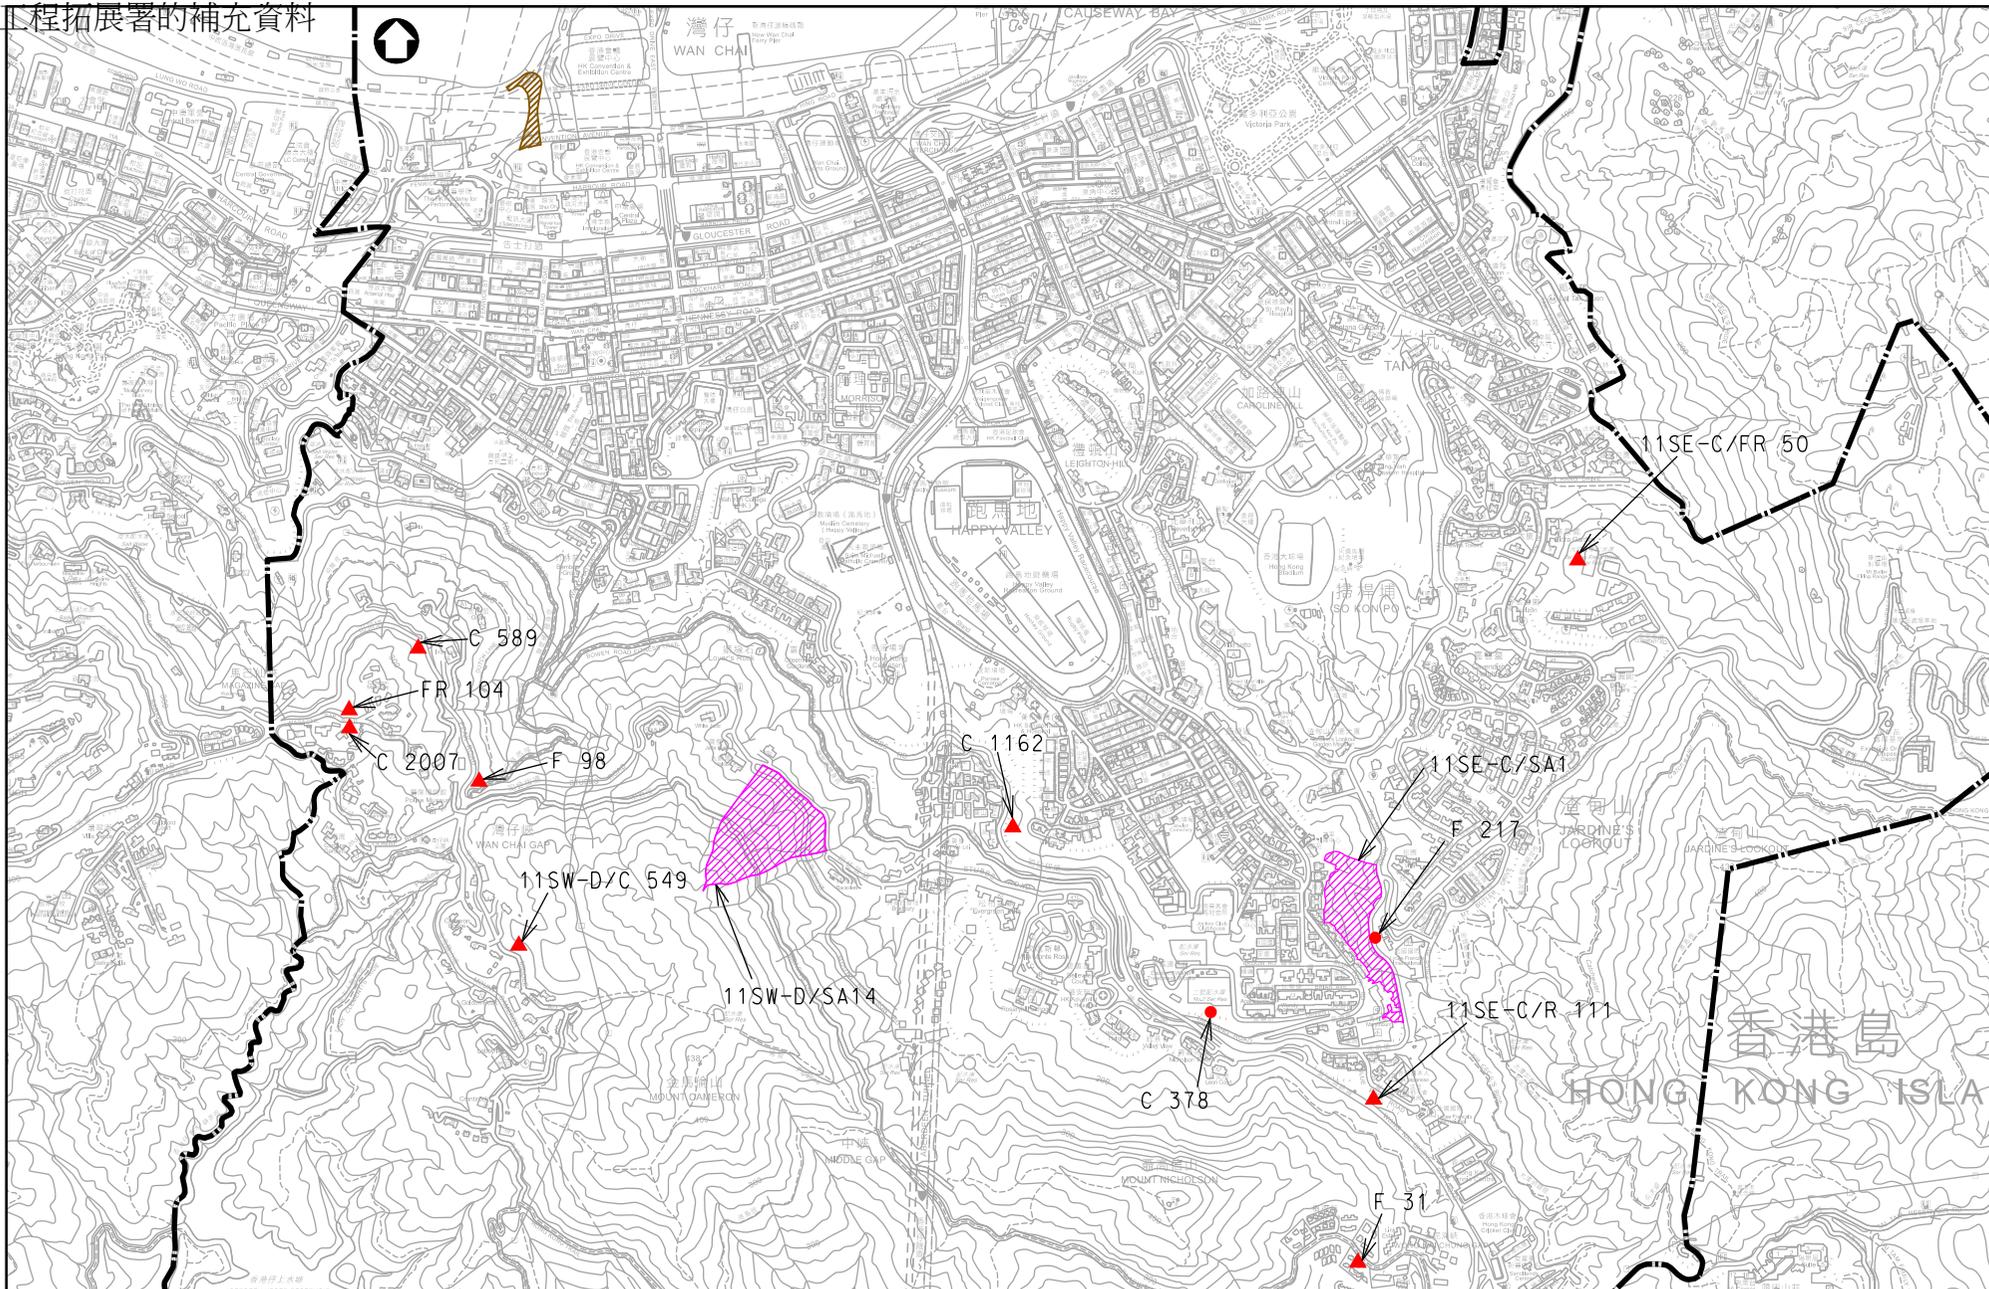

圖例

--- 區議會分界

長遠防治山泥傾瀉計劃

▲ 規劃中的斜坡鞏固工程

▨ 規劃中的天然山坡風險緩減工程

● 進行中的斜坡鞏固工程

▨ 進行中的天然山坡風險緩減工程

工務計劃編號677CL

▨ 進行中的西園景平台及其他道路工程

現在及未來半年在灣仔區內道路
進行的工務工程

25-03-2025

Sketch No. SDO-Z0552

