

灣仔區交通及運輸工程概覽

| 工務計劃<br>編號及<br>級別 | 負責部門        | 工程說明                                                                                               | 估計費用<br>〔百萬元〕 | 工程計劃   |        |        |        | 備註／工程計劃延誤原因                                                                                         |
|-------------------|-------------|---|---------------|--------|--------|--------|--------|---|
|                   |             |   |               | 開工日期   |        | 完成日期   |        |   |
|                   |             |   |               | 上次報告   | 今次報告   | 上次報告   | 今次報告   |   |
| 總目706<br>分目6100TX | 路政署         | <u>運輸</u><br><u>有蓋行人通道計劃</u><br><u>合約編號HY/2023/07</u><br>連接鄧肇堅醫院的行人通道加建上蓋                          | 17.32         | 已開始    | 已開始    | 2026年  | 2026年  | 工程進行中。工程範圍包括於皇后大道東一段連接鄧肇堅醫院的行人通道加建上蓋。                                                               |
| -                 | 路政署         | 留仙街至天后廟道升降機及行人通道系統                                                                                 | 待定            | 待定     | 待定     | 待定     | 待定     | 工程項目已於2025年1月24日進行刊憲，並將根據既定程序，將擬建工程計劃和反對意見書提交給行政長官會同行政會議進行裁決。當工程計劃獲授權後，路政署會於短時間內安排招標及申請撥款，以便工程盡早動工。 |
| 677CL<br>甲        | 土木工程<br>拓展署 | <u>土木工程</u><br><u>土地發展</u><br><u>合約編號SD/2019/03</u><br>「西園景平台及其他道路工程」                              | 279.00        | 已開始    | 已開始    | 2026年  | 2026年  | 工程主要包括於灣仔北進行西園景平台的建造工程，以及其他有關道路工程。<br><br>有關工程預計於2026年完成。                                           |
|                   |             | <u>公眾安全</u><br><u>長遠防治山泥傾瀉計劃</u><br><br><u>合約號碼GE/2020/06</u><br>位於司徒拔道的天然山坡<br>天然山坡編號：11SW-D/SA14 | 24.50         | 24年第4季 | 24年第4季 | 26年第2季 | 26年第2季 | 合約已展開。<br><br>工程進行中。工程範圍主要包括安裝泥釘及柔性防護網。                                                             |
|                   |             | <u>合約號碼GE/2021/01</u><br>位於灣仔峽道休憩處<br>斜坡編號：11SW-D/F 98                                             | 待定            | 22年第4季 | 22年第4季 | 26年第2季 | 26年第2季 | 合約已展開。<br><br>工程將動工。工程範圍主要包括安裝泥釘。                                                                   |
|                   |             | 位於大坑道上方的天然山坡<br>天然山坡編號：11SE-C/SA1                                                                  | 6.50          |        |        |        |        | 工程進行中。工程範圍主要包括安裝泥釘及柔性防護網。                                                                           |
|                   |             | 位於大坑道 48189 號燈柱附近<br>斜坡編號：11SE-C/F 217                                                             | 3.2           |        |        |        |        | 工程進行中。工程範圍主要包括安裝泥釘。                                                                                 |
|                   |             | <u>合約號碼GE/2021/01</u><br>位於司徒拔道東區二號食水配水庫<br>斜坡編號：11SW-D/C 378                                      | 11.70         | 22年第2季 | 22年第2季 | 25年第4季 | 25年第4季 | 工程進行中。工程範圍主要包括安裝泥釘。                                                                                 |

灣仔區交通及運輸工程概覽

| 工務計劃<br>編號及<br>級別 | 負責部門        | 工程說明                                                      | 估計費用<br>〔百萬元〕 | 工程計劃   |        |        |        | 備註／工程計劃延誤原因   |
|-------------------|-------------|-----------------------------------------------------------|---------------|--------|--------|--------|--------|---|
|                   |             |                                                           |               | 開工日期   |        | 完成日期   |        |   |
|                   |             |                                                           |               | 上次報告   | 今次報告   | 上次報告   | 今次報告   |   |
| 100WX<br>丁        | 土木工程<br>拓展署 | <u>合約號碼GE/2022/05</u><br>位於香港山頂道<br>斜坡編號：11SW-D/C 589     | 待定            | 22年第4季 | 22年第4季 | 26年第2季 | 26年第2季 | 合約已展開。<br><br>工程將動工。工程範圍主要包括安裝泥釘。   |
|                   |             | <u>合約號碼GE/2022/06</u><br>位於馬己仙峽道<br>斜坡編號：11SW-D/FR 104    | 待定            | 23年第1季 | 23年第1季 | 26年第2季 | 26年第2季 | 合約已展開。<br><br>工程將動工。工程範圍主要包括安裝泥釘。   |
|                   |             | <u>合約號碼GE/2022/24</u><br>位於司徒拔道<br>斜坡編號：11SW-D/C 1162     | 待定            | 24年第1季 | 24年第1季 | 27年第3季 | 27年第3季 | 合約已展開。<br><br>工程將動工。工程範圍主要包括安裝泥釘。   |
|                   |             | 位於馬己仙峽道<br>斜坡編號：11SW-D/C 2007                             | 待定            |        |        |        |        | 工程將動工。工程範圍主要包括安裝泥釘。   |
|                   |             | <u>合約號碼GE/2024/02</u><br>位於大坑高地二號配水庫<br>斜坡編號：11SE-C/FR 50 | 待定            | 24年第3季 | 24年第3季 | 28年第1季 | 28年第1季 | 合約已展開。<br><br>工程將動工。工程範圍主要包括安裝泥釘。   |
|                   |             | 位於黃泥涌峽道<br>斜坡編號：11SE-C/R 111                              | 待定            |        |        |        |        | 工程將動工。工程範圍主要包括安裝泥釘。   |
|                   |             | 位於中峽道<br>斜坡編號：11SW-D/C 549                                | 待定            |        |        |        |        | 工程將動工。工程範圍主要包括安裝泥釘。   |
|                   |             | <u>水務供應</u><br><u>水務工程</u>                                |               |        |        |        |        |   |
|                   | 水務署         | 香港與離島及新界西風險為本小型水管<br>改善工程 (合約編號:12/WSD/20)                | 174.83        | 已開始    | 已開始    | 25年第2季 | 請參見備註  | 食水管更換工程已完成。鹹水管更換工程已於2025年3月大致<br>完成，新喉管已投入服務，但現場地下佈滿喉管設施，未能確<br>定未曾列入記錄的舊水管支管的位置以進行餘下接駁工序。因<br>上述原因未能於本合約期內完成，水務署會在後續之後續之工<br>程合約繼續跟進。 |
|                   |             | 加路連山道                                                     |               | 已開始    | 已開始    | 25年第2季 | 請參見備註  |   |

灣仔區交通及運輸工程概覽


| 工務計劃<br>編號及<br>級別 | 負責部門 | 工程說明                                            | 估計費用<br>〔百萬元〕 | 工程計劃   |        |        |        |                                                            |
|-------------------|------|-------------------------------------------------|---------------|--------|--------|--------|--------|------------------------------------------------------------|
|                   |      |                                                 |               | 開工日期   |        | 完成日期   |        | 備註／工程計劃延誤原因                                                |
|                   |      |                                                 |               | 上次報告   | 今次報告   | 上次報告   | 今次報告   |                                                            |
| 172CD<br>甲        | 渠務署  | <u>渠務工程</u><br>合約編號DC/2020/09「地下雨水渠修復工程 - 第三階段」 | 373.23        |        |        |        |        |                                                            |
|                   |      | 黃泥涌道                                            |               | 25年第3季 | 25年第3季 | 25年第3季 | 25年第3季 | 一段約32米的地下雨水渠修復工程。工程正進行前期勘察工作，工程將牽涉掘路工程。工程展開預計將於2025年第3季展開。 |
|                   |      | 白建時道                                            |               | 25年第4季 | 25年第4季 | 25年第4季 | 25年第4季 | 一段約42米的地下雨水渠修復工程。工程正進行前期勘察工作，工程將牽涉掘路工程。工程展開預計將於2025年第4季展開。 |
| 4414DS<br>甲       | 渠務署  | 金馬麟山道                                           |               | 25年第4季 | 25年第4季 | 25年第4季 | 25年第4季 | 一段約51米的地下雨水渠修復工程。工程正進行前期勘察工作，工程將牽涉掘路工程。工程展開預計將於2025年第4季展開。 |
|                   |      | 合約編號DC/2023/10「地下污水渠修復工程 - 第四階段」                | 306.40        |        |        |        |        |                                                            |
|                   |      | 分域街                                             |               | 26年第2季 | 26年第2季 | 26年第3季 | 26年第3季 | 一段約139米的地下污水渠修復工程。工程正進行前期勘察工作，工程將牽涉掘路工程。                   |
| 4100DX<br>丁       | 渠務署  | 堅拿道東                                            |               | 25年第3季 | 25年第3季 | 26年第3季 | 26年第3季 | 工程範圍主要修復一條大約52米位於堅拿道東近駱克道的污水渠。工程預計將於2025年第3季展開。            |
|                   |      | 勿地臣街                                            |               | 26年第2季 | 26年第2季 | 26年第2季 | 26年第2季 | 一段約118米的地下污水渠修復工程。工程正進行前期勘察工作，工程有可能牽涉掘路工程。                 |
|                   |      | 合約編號DC/2023/05「污水渠及雨水渠結構改善工程第1A期」               | 299.88        |        |        |        |        |                                                            |
|                   |      | 電氣道                                             |               | 25年第2季 | 25年第2季 | 25年第2季 | 25年第2季 | 前期工程計劃進行中。工程範圍主要修復一條約73米的位於電氣道近歌頓道的地下雨水渠。工程預計將於2025年第2季完工。 |
|                   |      | <u>其他機構的掘路工程</u>                                |               |        |        |        |        | 有關除政府部門外的其他機構在灣仔區的掘路工程，請參閱路政署提供的附件。                        |

除政府部門外的其他機構在灣仔區的掘路工程 (10.7.2025)

| 編號      | 開始日期       | 完工日期       | 機構   | 地點    | 附近                     |
|---------|------------|------------|------|-------|------------------------|
| 1357016 | 2025/7/17  | 2025/8/1   | OTH  | 深水灣道  | 門牌編號 6                 |
| 1327008 | 2024/3/6   | 2025/10/8  | OTH  | 駱克道   | 街燈編號 45694             |
| 1331431 | 2024/4/1   | 2026/3/13  | OTH  | 雲地利道  | 門牌編號 15                |
| 1299614 | 2024/7/9   | 2025/10/2  | HEC  | 堅尼地道  | 街燈編號 22459             |
| 1279989 | 2024/7/22  | 2025/7/31  | HEC  | 日善街   | 崇賢里                    |
| 1343830 | 2024/10/9  | 2025/12/11 | OTH  | 禮頓道   | 街燈編號 31396             |
| 1340007 | 2024/10/9  | 2026/4/30  | OTH  | 恩平道   | 街燈編號 47496             |
| 1343247 | 2024/10/14 | 2026/11/23 | OTH  | 畢拉山道  | 街燈編號 20700             |
| 1277136 | 2024/10/21 | 2025/10/2  | HEC  | 駱克道   | 波斯富街                   |
| 1345010 | 2025/2/22  | 2025/9/20  | HEC  | 駱克道   | 街燈編號 44234             |
| 1327095 | 2025/3/24  | 2025/6/23  | HEC  | 棉花路   | 街燈編號 14242             |
| 1333926 | 2025/3/24  | 2025/9/15  | HEC  | 博覽道中  | 街燈編號 39093             |
| 1353481 | 2025/3/28  | 2025/6/11  | HEC  | 禮頓道   | 街燈編號 30751             |
| 1336953 | 2025/4/14  | 2025/10/11 | GAS  | 堅尼地道  | 灣仔峽道                   |
| 1271834 | 2025/4/22  | 2025/9/4   | GAS  | 興發街   | 街燈編號 43782             |
| 1354299 | 2025/4/23  | 2025/8/4   | HEC  | 太和街   | 街燈編號 32369             |
| 1336917 | 2025/4/28  | 2026/3/17  | HEC  | 軒尼詩道  | 堅拿道東                   |
| 1148897 | 2025/5/5   | 2026/2/10  | HEC  | 軒尼詩道  | 街燈編號 43632             |
| 1340172 | 2025/5/6   | 2025/9/1   | HEC  | 大坑道   | 街燈編號 43721             |
| 1343147 | 2025/5/12  | 2025/12/4  | GAS  | 分域街   | 街燈編號 46220             |
| 1323727 | 2025/5/12  | 2026/5/11  | GAS  | 天后廟道  | 街燈編號 45219             |
| 1347982 | 2025/5/19  | 2025/9/13  | HEC  | 山村道   | 街燈編號 14545             |
| 1355421 | 2025/5/21  | 2025/8/29  | HEC  | 柯布連道  | 門牌編號 28-32             |
| 1351963 | 2025/6/9   | 2025/9/4   | HEC  | 軒德蓀道  | 門牌編號 6                 |
| 1356276 | 2025/6/11  | 2025/8/4   | HEC  | 謝斐道   | 門牌編號 69-75             |
| 1345268 | 2025/6/12  | 2025/7/29  | OTH  | 活道    | 門牌編號 13-21             |
| 1352033 | 2025/6/16  | 2025/8/15  | OTH  | 睦誠道   | 街燈編號 35244             |
| 1330681 | 2025/6/16  | 2025/10/4  | HEC  | 白建時道  | 街燈編號 33547,<br>門牌編號 15 |
| 1356553 | 2025/6/18  | 2025/8/21  | HEC  | 渣甸街   | 街燈編號 21138             |
| 1348432 | 2025/6/23  | 2025/9/12  | HEC  | 恩平道   | 邊寧頓街路口                 |
| 1349615 | 2025/6/23  | 2025/11/17 | OTH  | 睦誠道   | 街燈編號 35244             |
| 1356680 | 2025/6/24  | 2025/8/21  | HEC  | 山村道   | 街燈編號 14537             |
| 1276905 | 2025/6/25  | 2025/8/8   | OTH  | 加路連山道 | 近棉花路                   |
| 1353356 | 2025/6/30  | 2025/8/20  | HKC  | 駱克道   | 門牌編號 478-484           |
| 1348665 | 2025/7/2   | 2025/9/29  | HEC  | 博覽道   | 街燈編號 51226             |
| 1347737 | 2025/7/14  | 2025/10/23 | HEC  | 捷船街   | 門牌編號 53                |
| 1354994 | 2025/7/21  | 2025/9/9   | CMHK | 軒尼詩道  | 門牌編號 439-445           |
| 1355156 | 2025/7/28  | 2025/9/17  | CMHK | 集祥街   | 近毓秀街                   |

## 機構簡稱對照表

| OU code | 機構名稱                                                        |
|---------|-------------------------------------------------------------|
| ASD     | ARCHITECTURAL SERVICES DEPARTMENTM, GOVERNMENT OF HKSAR     |
| CED     | CIVIL ENGINEERING AND DEVE.OPMENT DEPT, GOVERNMENT OF HKSAR |
| CMHK    | CHINA MOBILE HONG KONG COMPANY LIMITED                      |
| DSD     | DRAINAGE SERVICES DEPARTMENT, GOVERNMENT OF HKSAR           |
| GAS     | HK & CHINA GAS CO. LTD.                                     |
| HBN     | HONG KONG BROADBAND NETWORK LTD.                            |
| HCN     | HKC NETWORK LIMITED                                         |
| HEC     | THE HONGKONG ELECTRIC CO., LTD                              |
| HGC     | HGC GLOBAL COMMUNICATIONS LIMITED                           |
| HKC     | HONG KONG CABLE TELEVISION LIMITED                          |
| HKT     | PCCW-HKT                                                    |
| HTL     | HONG KONG TRAMWAYS, LIMITED                                 |
| HYD     | HIGHWAYS DEPARTMENT, GOVERNMENT OF HKSAR                    |
| MIS     | MIS                                                         |
| NWT     | HKBN ENTERPRISE SOLUTIONS LIMITED                           |
| RED     | Rediffusion (HK) Ltd. (obsolete)                            |
| SLC     | XENITH IG HONG KONG LIMITED                                 |
| TGT     | TOWNGAS TELECOMMUNICATIONS FIXED NETWORK LIMITED            |
| VTL     | VILLAGE TELEPHONE LIMITED                                   |
| WSD     | WATER SUPPLIES DEPARTMENT, GOVERNMENT OF HKSAR              |
| CLP     | CLP POWER HONG KONG LTD.                                    |
| WTT     | HKBN ENTERPRISE SOLUTIONS HK LIMITED                        |
| OTH     | Others                                                      |

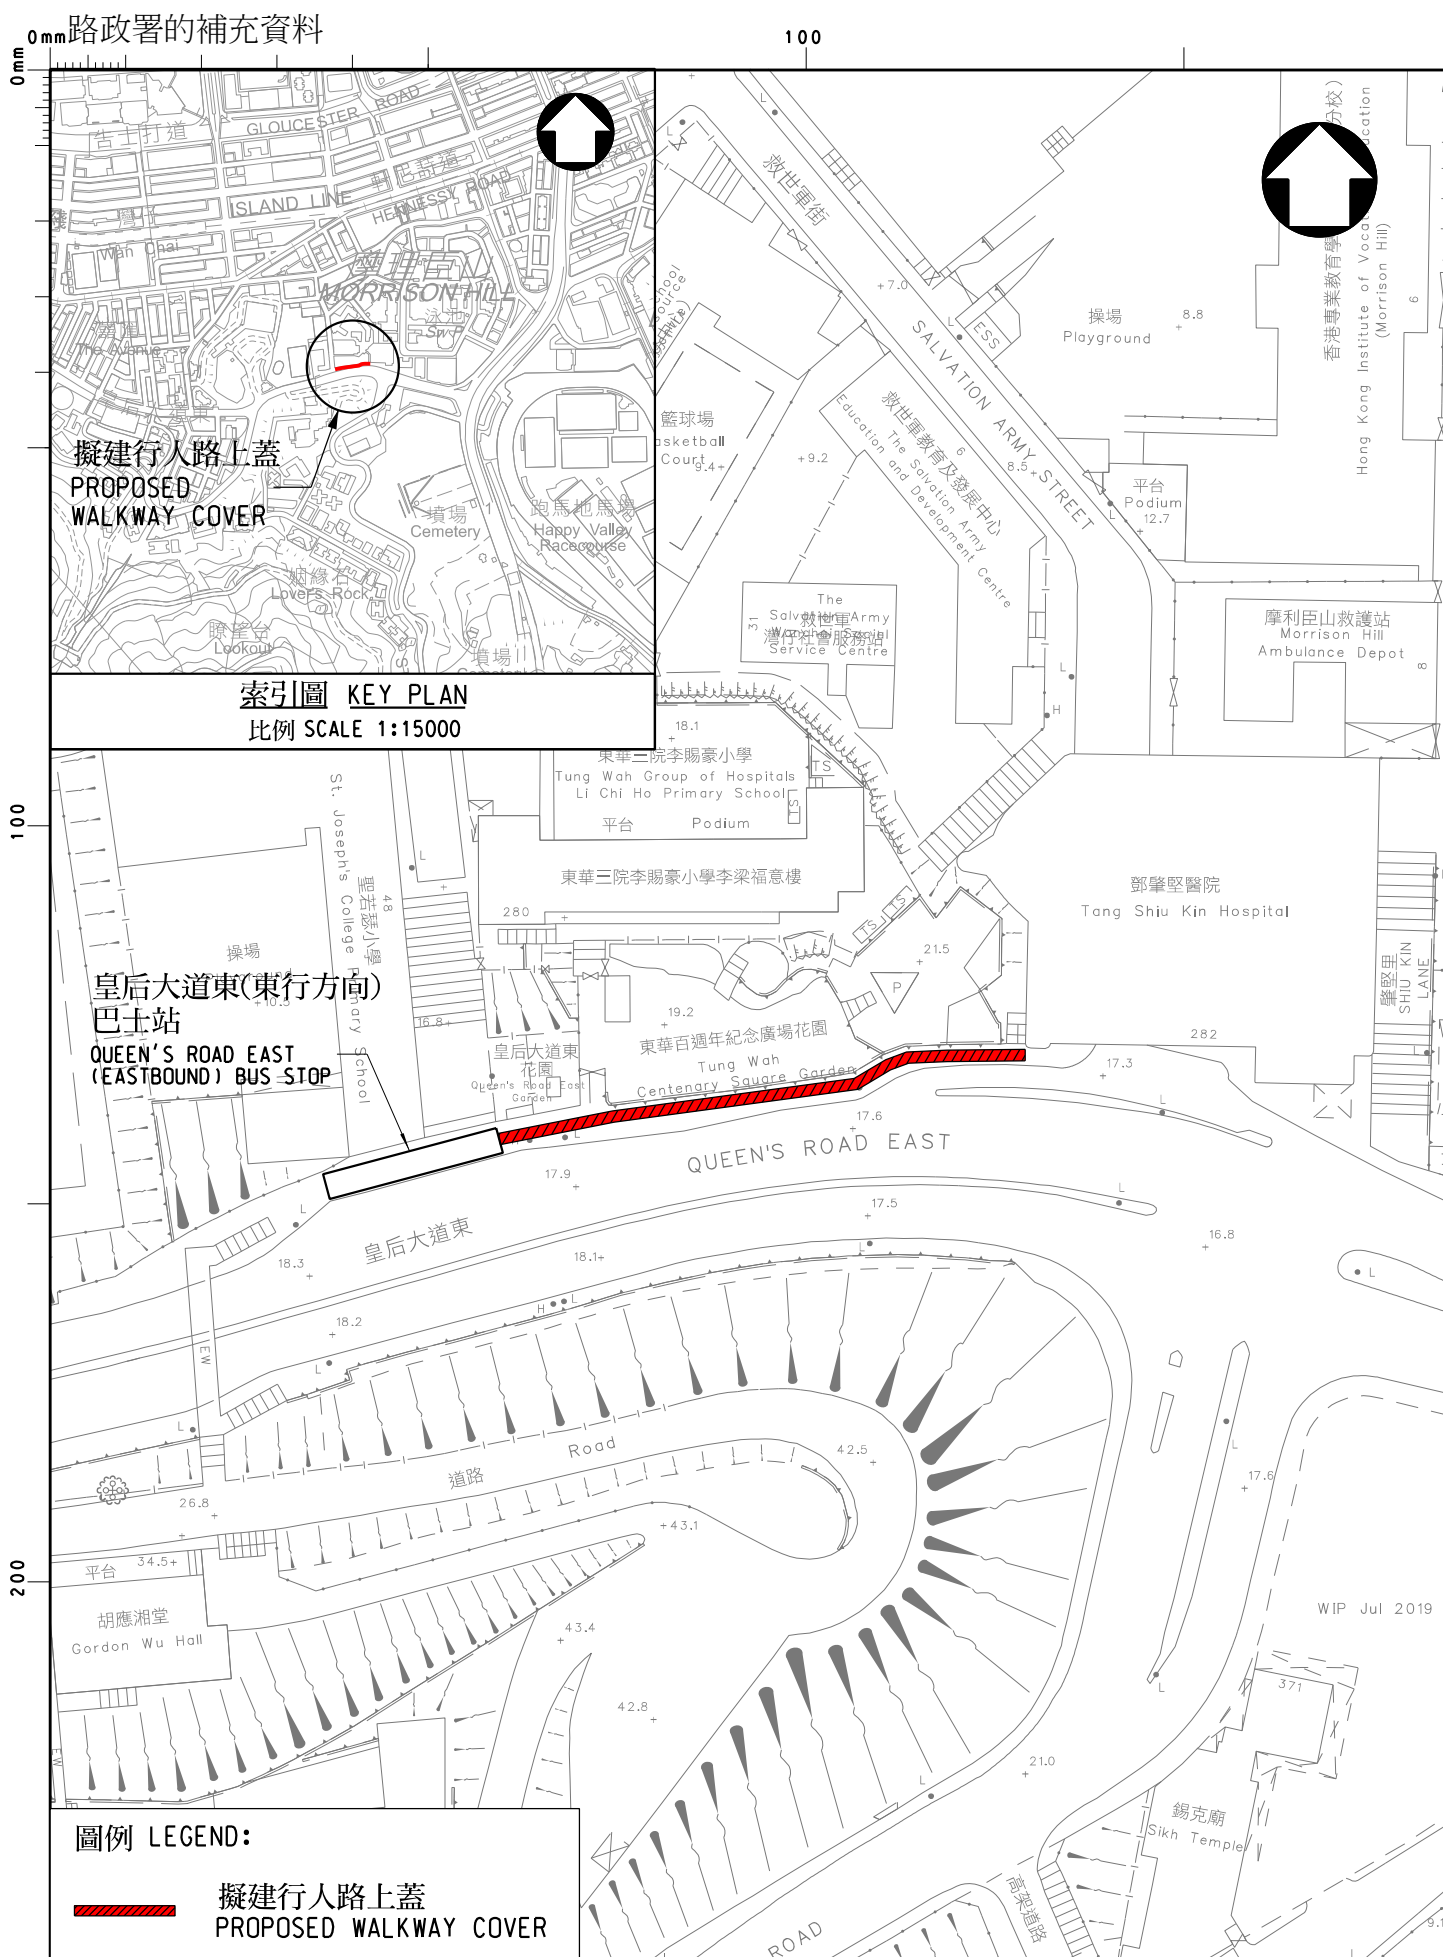

圖則名稱 drawing title

擬於鄧肇堅醫院的行人通道  
加建上蓋  
PROVISION OF COVER ON WALKWAYS AT  
TANG SHIU KIN HOSPITAL

設計 designed

W CHEN 23/04/21

覆核 checked

主要工程管理處(專責事務)  
MAJOR WORKS PROJECT MANAGEMENT OFFICE  
(SPECIAL DUTIES)

繪圖 drawn

S Y WAN 23/04/21

批准 approved

圖則編號 drawing no.



HMSSDCW02-SK105

© 版權所有 COPYRIGHT RESERVED



HIGHWAYS  
DEPARTMENT  
HONG KONG

路政署  
香港

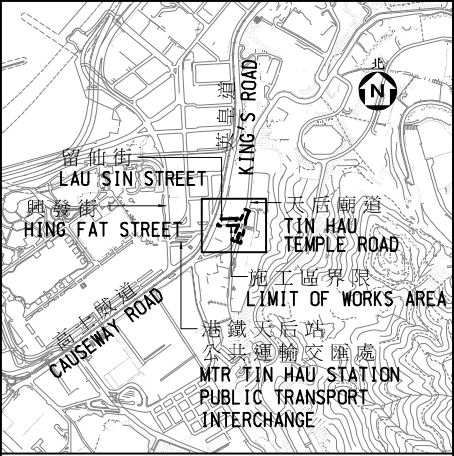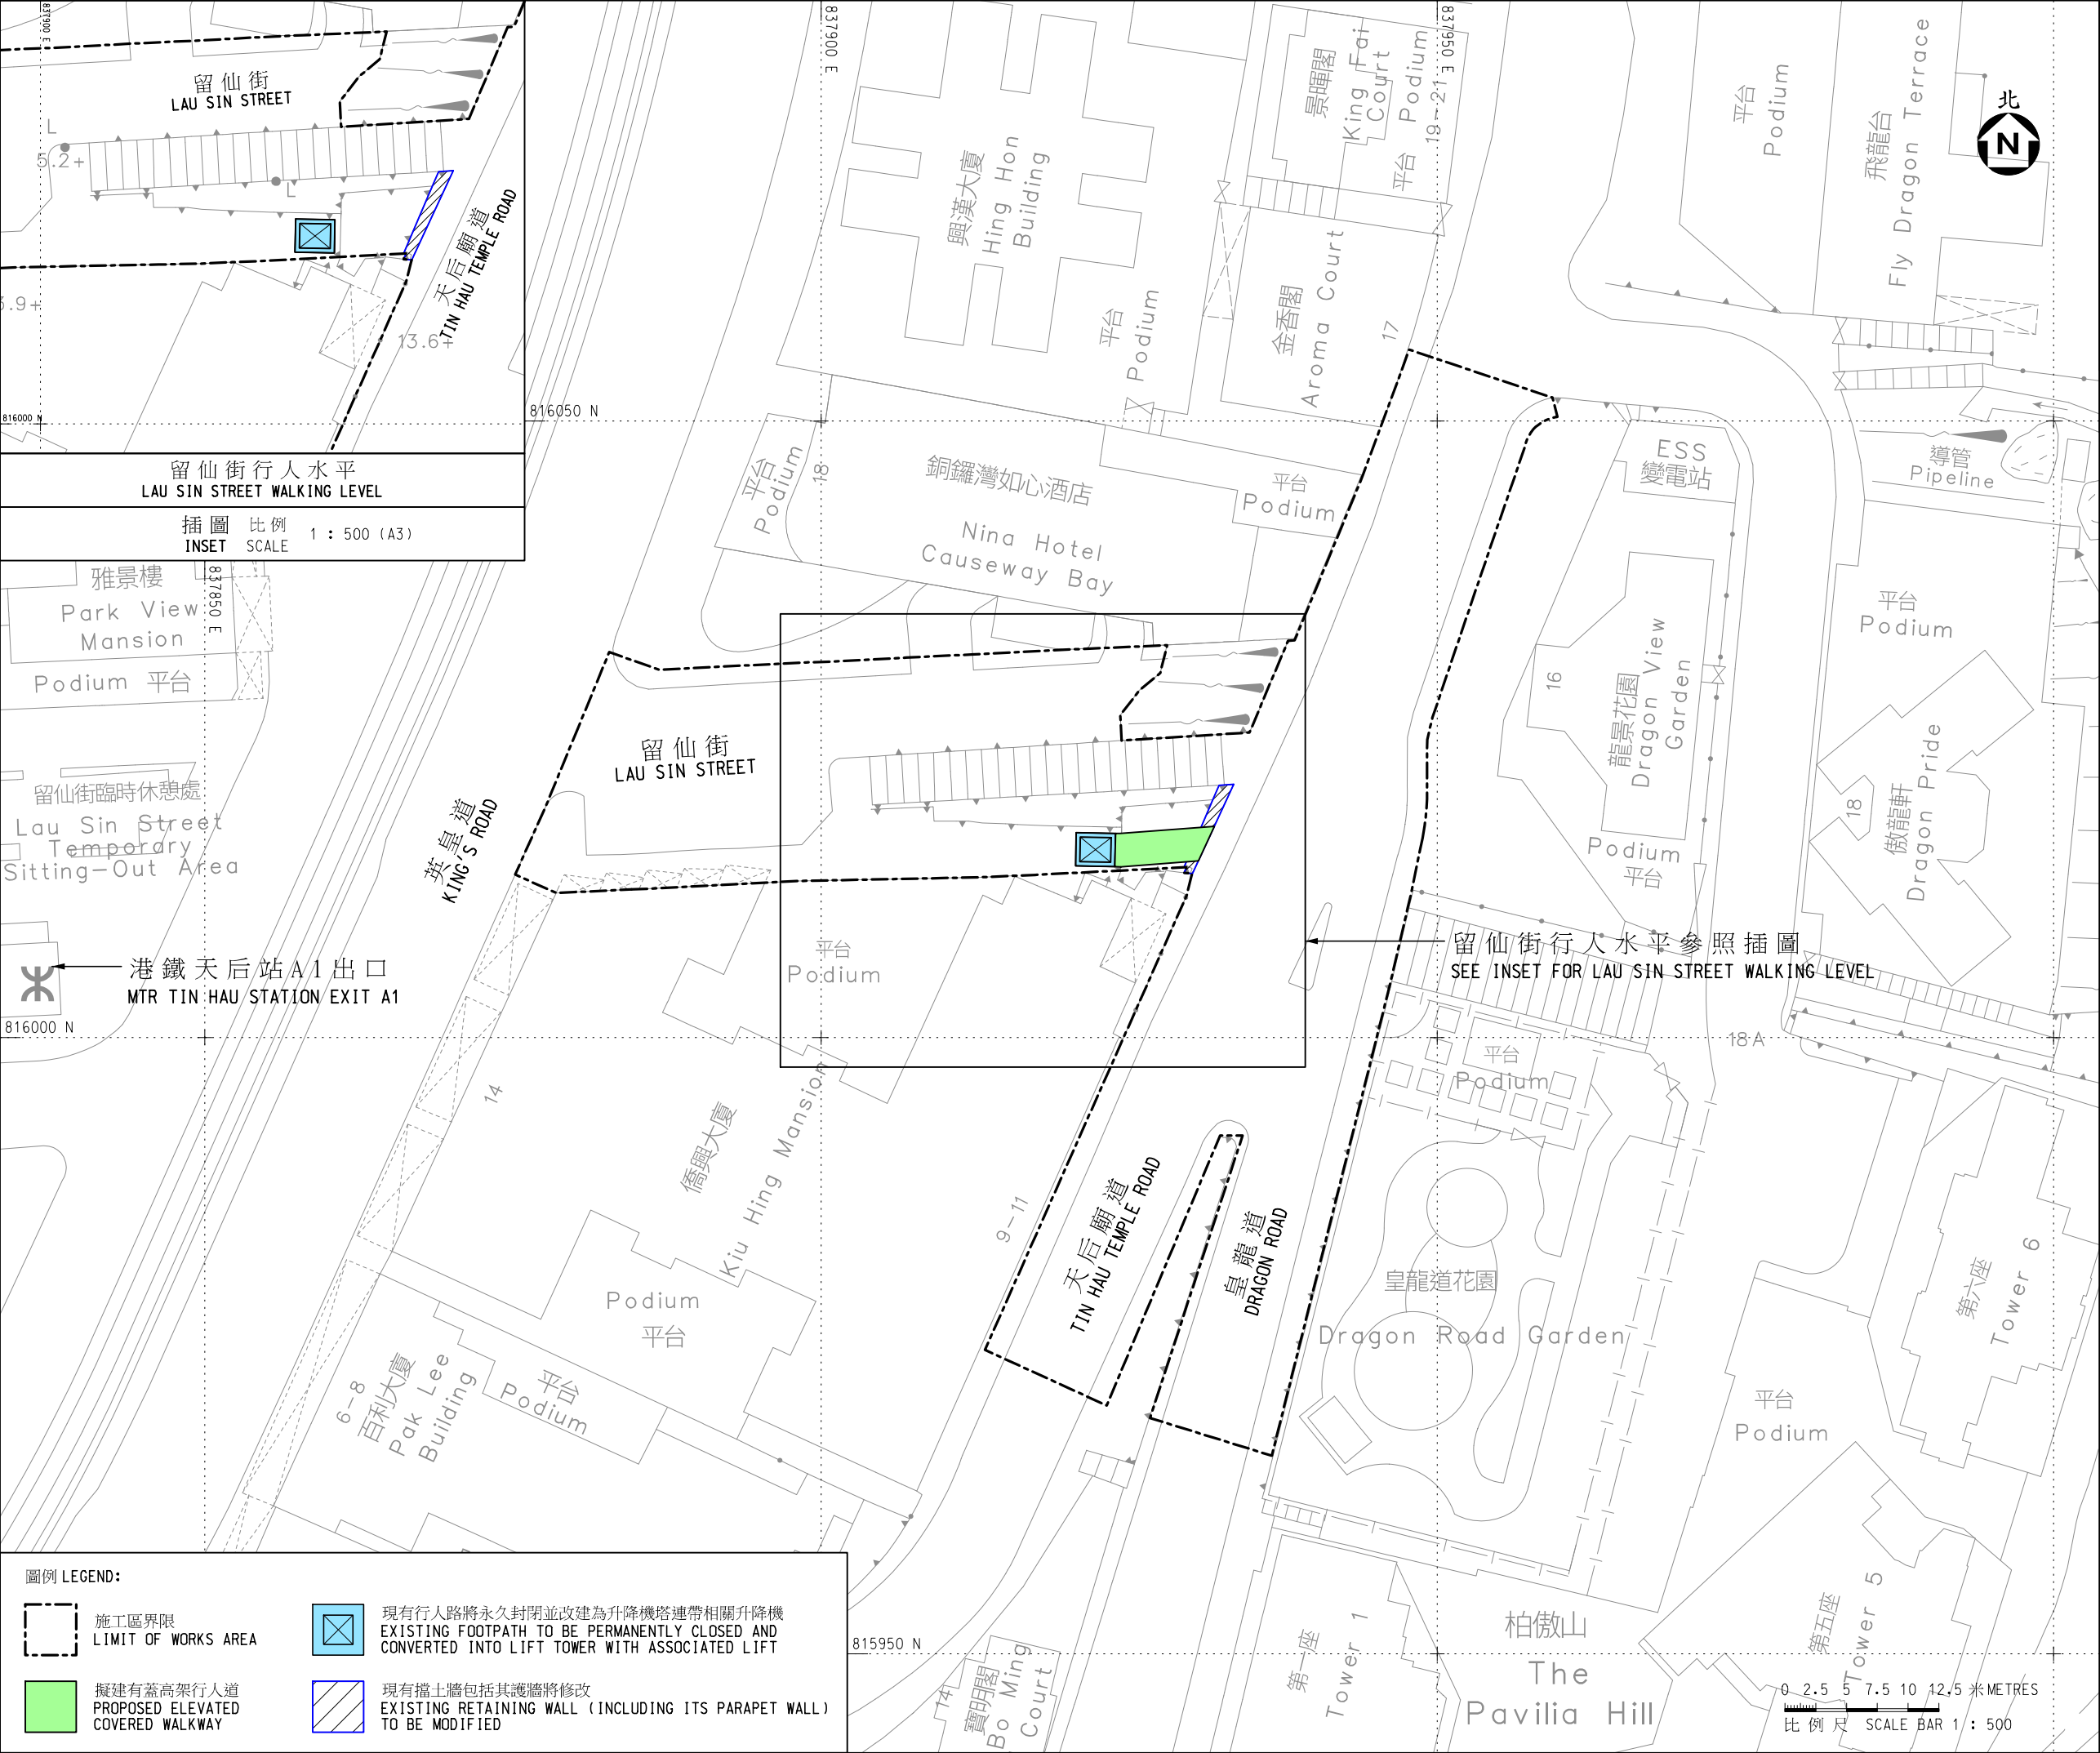

索引圖 KEY PLAN

比例 SCALE 1 : 20000(A3)

註釋 NOTES:

- 除另有指明外，所有量度以米為單位。  
ALL DIMENSIONS ARE IN METRES UNLESS OTHERWISE STATED.
- 所有水平均為約數，以米為單位，並在香港主水平基準上。  
ALL LEVELS ARE APPROXIMATE VALUES AND IN METRES ABOVE HONG KONG PRINCIPAL DATUM.
- 如有需要，施工區界限內部分現有行車道、行人路和樓梯將分階段暫時封閉。  
SECTIONS OF THE EXISTING CARRIAGEWAYS, FOOTPATHS AND STAIRCASE WITHIN THE LIMIT OF WORKS AREA MAY BE TEMPORARILY CLOSED IN PHASES AS AND WHEN REQUIRED.

批註  
ENDORSED BY

黃珮玟 Amy WONG

署理運輸及物流局常任秘書長  
ACTING PERMANENT SECRETARY  
FOR TRANSPORT AND LOGISTICS

日期  
DATE

核准  
APPROVED BY

吳國亮 Lawrence NG

路政署首席項目統籌2/工程  
PRINCIPAL PROJECT COORDINATOR 2/WORKS DATE  
HIGHWAYS DEPARTMENT

工程名稱 PROJECT TITLE

工務計劃丁級工程項目  
留仙街至天后廟道升降機及行人通道系統  
PWP CATEGORY D ITEM  
LIFT AND PEDESTRIAN WALKWAY SYSTEM  
BETWEEN LAU SIN STREET  
AND TIN HAU TEMPLE ROAD

圖則名稱 PLAN TITLE

根據<<道路(工程、使用及補償)條例>>  
(第370章)而在憲報公布之圖則  
PLAN FOR GAZETTING UNDER ROADS  
(WORKS, USE AND COMPENSATION)  
ORDINANCE (CHAPTER 370)

圖則編號 PLAN NO.

91853/TH/GAZ/0001

比例 SCALE

1:500 @ A3

版權所有 不得翻印  
Copyright Reserved

辦事處  
OFFICE

工 程 部  
WORKS DIVISION

路 政 署  
HIGHWAYS  
DEPARTMENT

