

有關黃大仙區街道命名諮詢文件

目的

徵詢黃大仙區議會對以下街道命名建議的意見：

**啟新道 Kai San Road**

背景

2. 地政總署九龍測量處現建議將一段連接啟德發展區及新蒲崗的新建道路命名為 **啟新道 Kai San Road**，啟新道將起點於其與協調道的交界處，至其與七寶街的交界處為終結。有關建議詳情，請參閱附圖(編號：**KRM104\_DRAFT2**)。

3. 同時，九龍測量處亦向有關部門作出諮詢及請求黃大仙民政事務處進行有關的地區諮詢和收到意見。

跟進事項

4. 若九龍測量處沒有收到反對意見及命名建議獲得黃大仙區議會接納，地政總署會根據《公眾衛生及市政條例》(第 132 章) 第 111C 條的規定，在憲報刊登公告，對該街道命名作出宣佈。

詢問

5. 如有任何查詢，可致電 2781 4387 與九龍測量處首席測量主任(土地)溫祖健先生或函寄九龍上海街 250 號油麻地停車場大廈 10 樓九龍測量處提出。


圖則

6. 現附上有關圖則第 KRM104\_DRAFT2 號，以供參考。


# 街道命名 — 九龍

## STREET NAMING - KOWLOON

位置 LOCATION

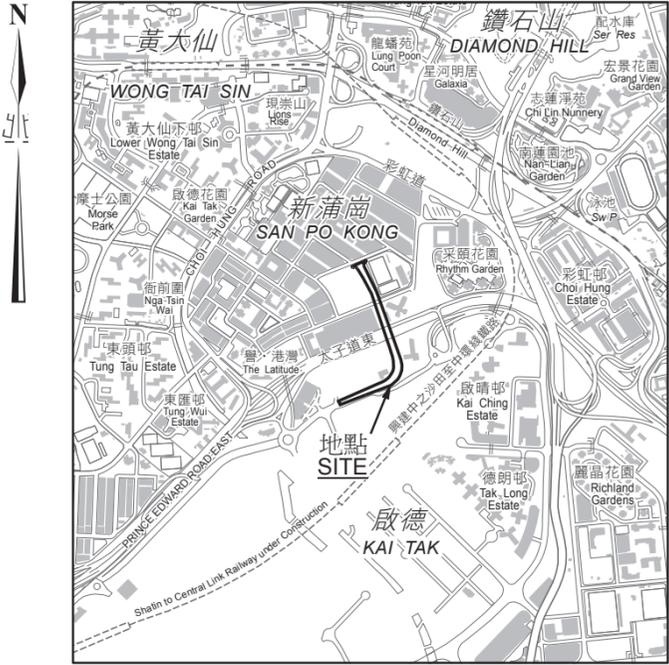

比例 SCALE 1:20 000

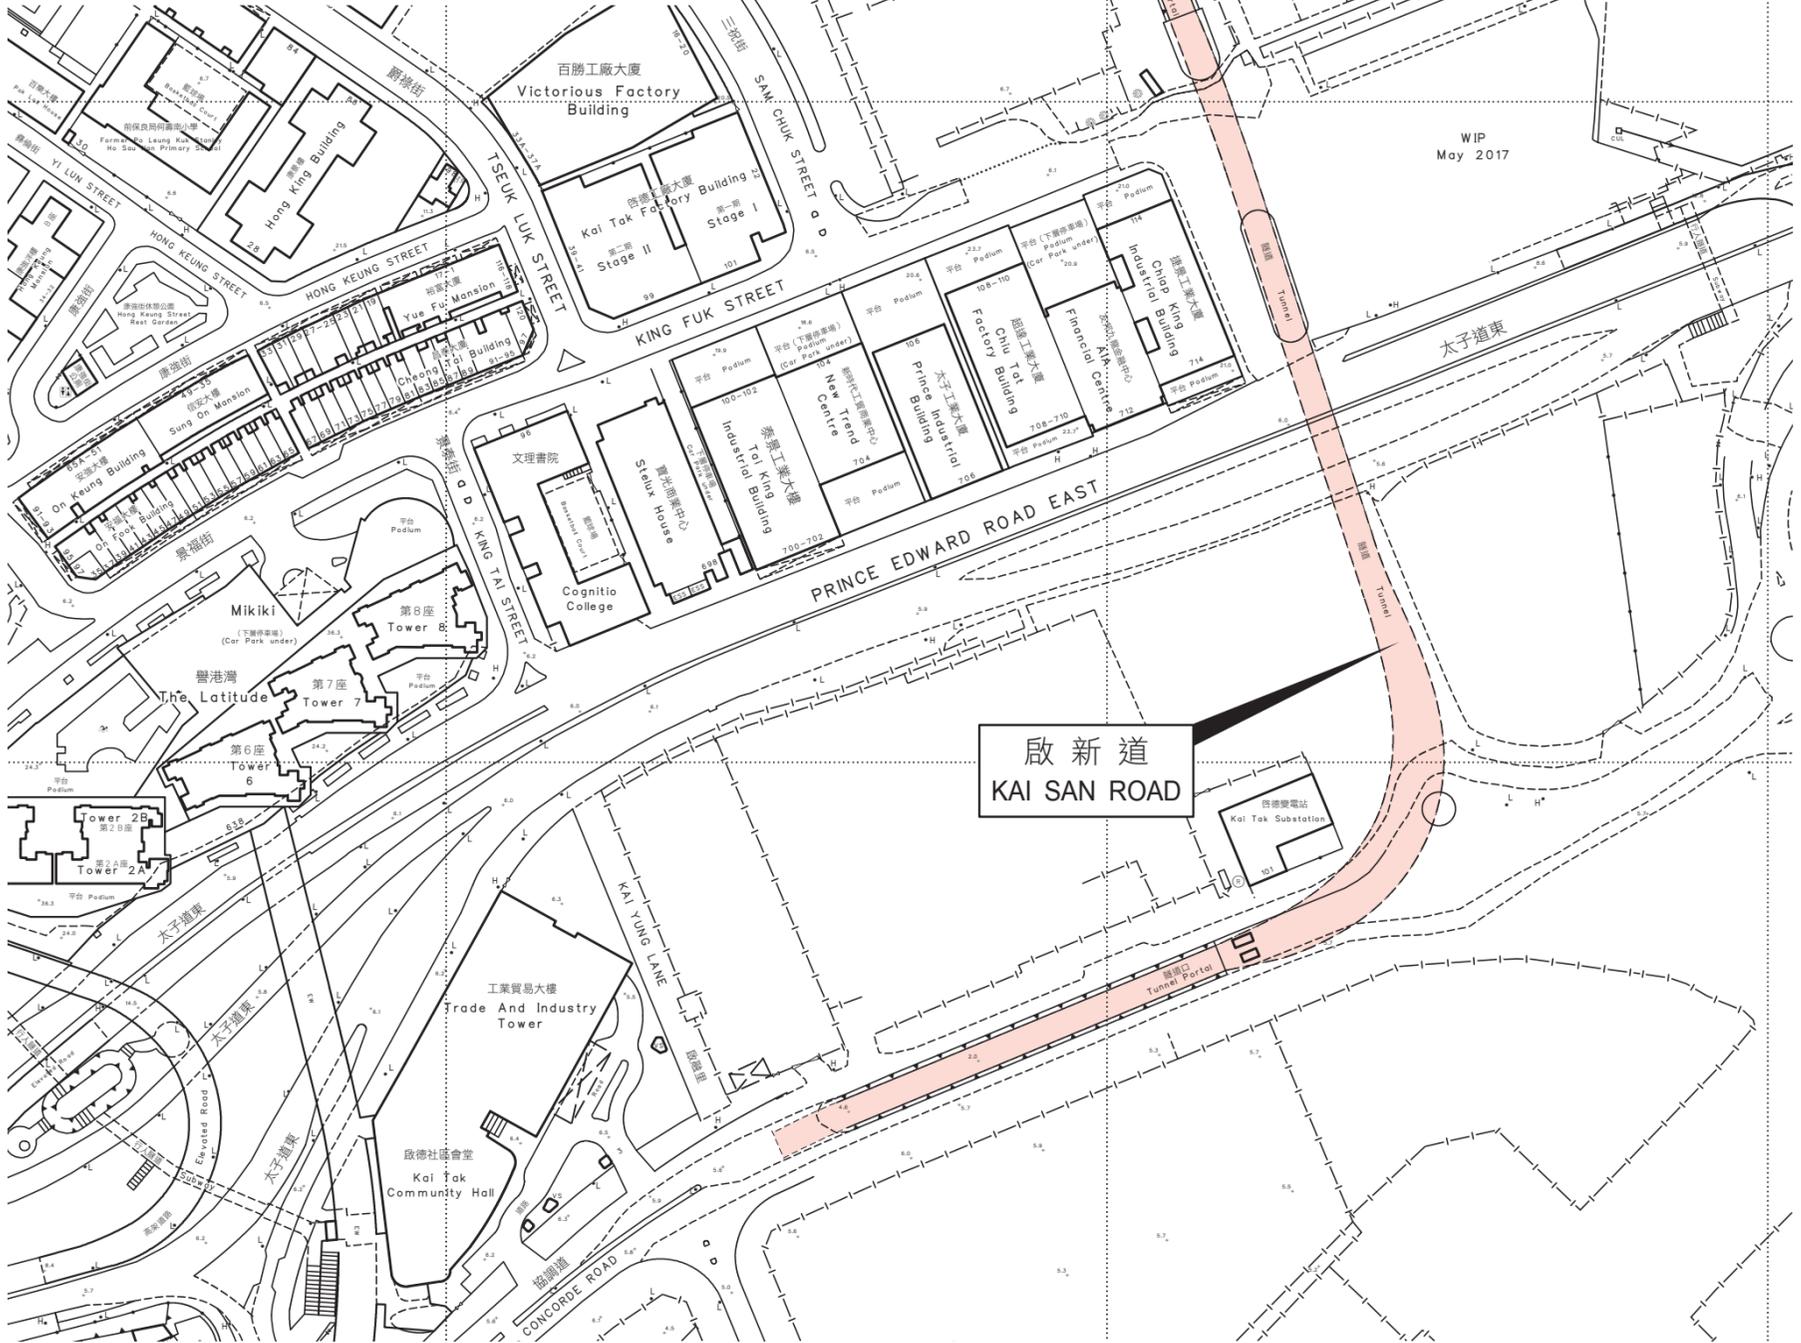

比例尺 SCALE 1:2 000



只作識別用 FOR IDENTIFICATION PURPOSES ONLY

地政總署 九龍測量處  
District Survey Office, Kowloon  
Lands Department

© 香港特別行政區政府 — 版權所有 Copyright reserved - Hong Kong SAR Government

檔案編號 File No. DSO/K W658/56/7

測量圖編號 Survey Sheet No. 11-NE-6D & 11B

發展藍圖編號 Layout Plan No. ---

參考圖編號 Reference Plan No. ---

圖則編號 PLAN No. KRM104\_DRAFT2

日期 Date: 23/06/2017