

「人人暢道通行」下一階段計劃
為黃大仙區內一條現有行人天橋(結構編號：KF92A)
加建升降機設施

目的

本文件旨在向黃大仙區議會交通及運輸事務委員會(交運會)轄下黃大仙區無障礙設施工作小組(工作小組)提交為黃大仙區內一條行人天橋(結構編號：KF92A)加建升降機的修訂設計方案。

背景

2. 路政署曾於二零一八年四月十八日工作小組會議上就橫跨龍蟠街近鳳德道的行人天橋 KF92A 加建升降機設施的初步設計方案諮詢組員(詳情請參閱黃大仙區無障礙設施工作小組文件第 3/2018 號)，而工作小組於該會議上表示支持有關方案。


3. 隨後，我們就上述加建升降機工程進行了詳細設計工作。

修訂設計

4. 為行人天橋 KF92A 加建升降機設施的詳細設計現已大致完成，確定位於龍蟠街現有行車道的道路中央分隔欄需進行修訂，以維持龍蟠街南行行車道的闊度不變。

5. 此外，我們亦優化高架平台的設計，將升降機橋面及地面出口設置於東面，讓行人能夠更直接進出升降機的橋面出口及改善結構外觀。修訂的擬建工程平面圖(圖紙編號 CE15/DC/KF92/1112)及模擬完成圖(圖紙編號 CE15/DC/KF92/1113)載於附件。

6. 請委員會備悉上述修訂。

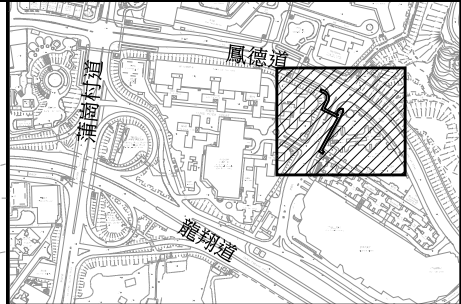


位置圖

圖例:

- 擬建升降機
- 擬建升降機地面出口
- 擬建升降機橋面出口
- 現有的行人過路設施
- 現有升降機

A		修定方案	EW	4-10-18
版本	說明		By	日期
顧問				
項目 顧問合約編號 CE15/2017 (HY) 在行人天橋、高架行人道及行人隧道加建人人暢道通行設施 第四組 - 勘查研究、設計及建造				
圖紙名稱 橫跨龍蟠街近鳳德道的行人天橋 (結構編號: KF92&KF92A) 加建升降機圖				
圖紙編號				版本
CE15/DC/KF92/1112				A
繪圖	日期	審核	批准	
CS LUI	04-10-18	-	-	
此例	1 : 500 (A3)		狀況	-


© 版權所有

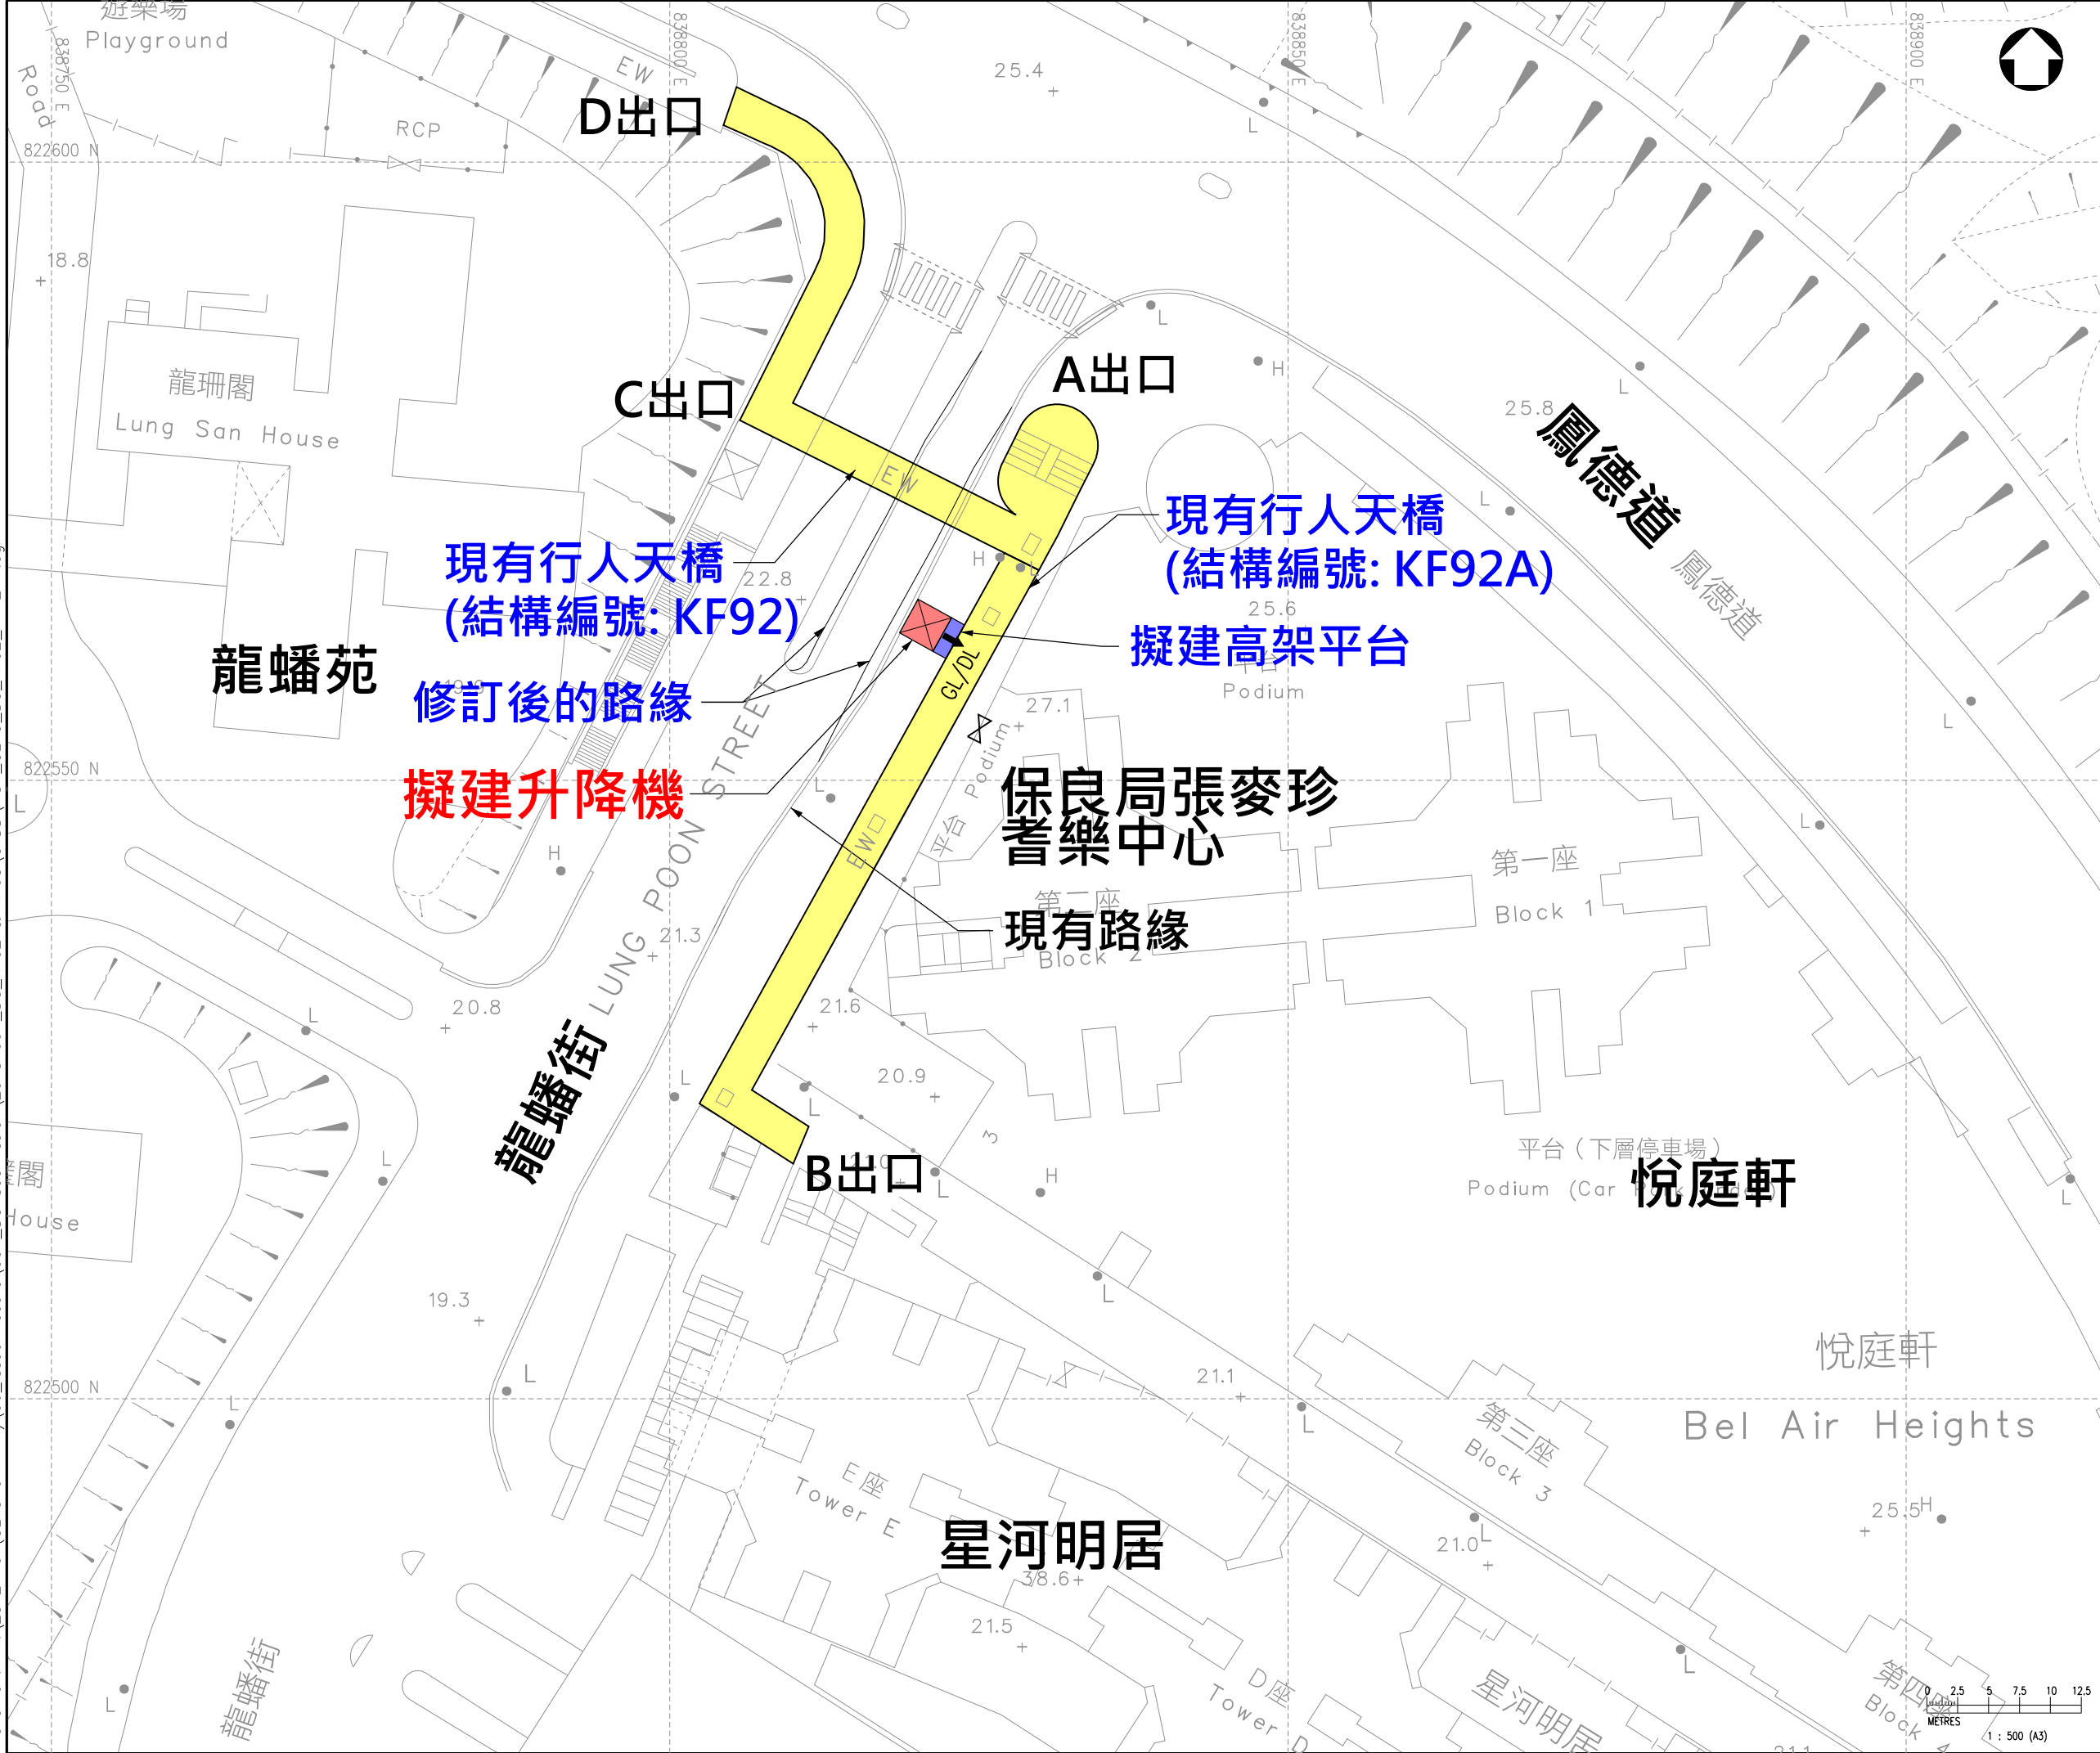

Date : 10/4/2018
Filename : X:\2512170 (CE15 UAF P4)\06_Issue Record\004_DC Submission\20181004_DC_KF92 & KF98\CADD\WSP_CE15_DC_KF92_1113-A.dgn



行人天橋編號KF92 A出口：現時情況

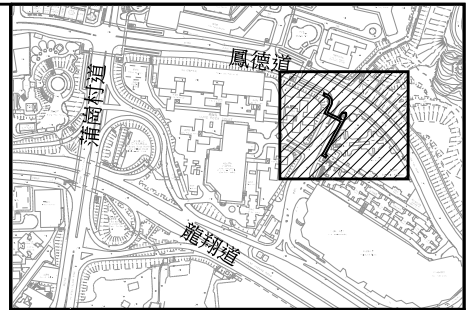

位置圖

擬建升降機 的模擬完成圖



A		修定方案		EW	4-10-18
版本	說明			By	日期
顧問 					
項目 顧問合約編號 CE15/2017 (HY) 在行人天橋、高架行人道 及行人隧道加建人人暢道通行設施 第四組 - 勘查研究、設計及建造					
圖紙名稱 橫跨龍蟠街近鳳德道的 行人天橋 (結構編號: KF92&KF92A) 加建升降機模擬完成圖 (圖一)					
圖紙編號 CE15/DC/KF92/1113					版本 A
繪圖 CS LUI	日期 04-10-18	審核 -	批准 -		
比例 1 : 500 (A3)		狀況 -			

© 版權所有



路政署
HIGHWAYS DEPARTMENT
主要工程管理處
MAJOR WORKS PROJECT MANAGEMENT OFFICE