

深灣路及稔灣路改善計劃

目的

本文件旨在匯報深灣路及稔灣路改善計劃的最新進展，並徵詢議員的意見。

背景

2. 深灣路位於元朗區，沿后海灣北接流浮山，南接稔灣路；稔灣路則北接元朗白泥及深灣路，南接龍鼓灘路，沿途連接下白泥、稔灣及曾咀。環境保護署（環保署）曾於 2013 及 2014 年就深灣路及稔灣路改善計劃的初步構思諮詢地區持份者意見，作為新界西堆填區擴建工程建議的一部分，以提升區內交通配套及道路網，完善區內交通聯繫，便利居民及訪客。改善計劃由北至南分為四部分（位置圖載於附件一）：

- (a) 深灣路；
- (b) 稔灣路（北）；
- (c) 新界西堆填區內部道路及連接路；及
- (d) 稔灣路（南）。

最新進展

深灣路

3. 深灣路已獲納入擬議的流浮山新發展區範圍，該路的提升工程將與新發展區項目一併推展。環保署及路政署會留意深灣路提升工程的推展進度，並適時與相關部門協商其與稔灣路（北）的銜接安排。

稔灣路（北）

4. 稔灣路（北）工程已納入工務計劃項目第 6878TH 號，主要涉及提升稔灣路北段，以配合擬議流浮山新發展區及區內交通需求，並提升道路設計標準。環保署聯同路政署在

2022 年 7 月展開此路段的土地勘測、初步走線設計、首階段考古調查及技術評估的顧問研究，相關研究已大致完成。目前建議的工程範圍包括擴闊稔灣路（北）路段至標準雙線不分隔行車道，以及興建行人路和過路設施等。擬議道路工程平面圖載於附件二。

5. 擬議工程將稔灣路（北）提升至現行道路設計標準，包括改善急彎和行車視線、興建行人路及過路設施，以提高其交通容量及便利道路使用者。此外，環保署及路政署已按環境因素、實際需要及勘探結果，優化道路走線及進行各項技術評估，包括地質、環境、交通及考古調查等。評估顯示，在採取相應緩解措施後，工程項目不會對周邊交通和環境造成不可緩解的影響。為順利推進本項目，施工期間有必要實施適當的臨時交通管理措施，相關措施不會對現有交通流量造成重大影響，亦不會完全封閉相關路段。我們在推展工程時會盡量減少對道路使用者的潛在干擾，並致力維持區內交通暢順。

新界西堆填區內部道路及連接路

6. 此路段由 T·PARK 北端起始，連接新界西堆填區東端的稔灣路（北），並途經新界西堆填區廢物接收碼頭一帶。此路段目前主要供堆填區運作車輛使用，並不對外開放。但隨著 I·PARK2 日後投入運作，並透過其專用碼頭接收都市固體廢物，此路段的交通情況將有所改善。環保署正研究提升該路段及開放予公眾使用的可行性，並會因應 I·PARK2 的推展進度和實際運作需要，適時檢視有關安排。

稔灣路（南）

7. 稔灣路（南）的工程計劃已納入工務計劃項目第 6887TH 號，工程涉及在現有的稔灣路近湧浪路興建一條新雙線行車路，以連接現有的稔灣路及稔灣和曾咀一帶。工程的原有走線¹其後因應綜合廢物管理設施第二期（I·PARK2）的落實需作出改動。更新建議走線由現有的稔灣路近湧浪路

¹ 環保署在 2021 年 12 月 17 日根據《道路（工程、使用及補償）條例》（第 370 章）就工程原有走線刊憲，並於 2022 年 4 月獲得授權。

起始，並向東北及北方向落斜，接駁曾咀靈灰安置所外道路，並經 I·PARK2 延伸至 T·PARK 北端。擬議工程包括興建雙線不分隔行車道、道路排水系統、行人及交通配套設施、環境緩解措施，以及相關附屬工程。擬議道路工程平面圖載於附件三。

8. 擬議的稔灣路（南）將作為現有稔灣路的替代路線，便利車輛往來 T·PARK、曾咀靈灰安置所及日後落成的 I·PARK2 等設施。

收回土地

9. 稔灣路（北）工程項目因受現場環境及周邊發展等因素限制，預計需在現有路段附近收回部分私人土地，而稔灣路（南）的更新建議走線預計也需收回部分私人土地。環保署及路政署在設計走線時，已盡可能減少對私人土地的影響。政府會適時聯繫可能受影響人士，並按照現行政策及機制處理相關事宜。


後續工作

10. 環保署及路政署會繼續推進上述道路改善計劃的籌備事宜，包括根據《道路（工程、使用及補償）條例》（第 370 章），就稔灣路（北）改善工程，以及稔灣路（南）按更新走線草擬的工程刊憲。兩部門亦會繼續跟進工程設計、撥款申請等事項，並會與區議會及相關持份者保持溝通。


徵詢意見

11. 請議員備悉上述計劃的最新進展，並提出意見。

環境保護署
路政署
2026 年 9 月

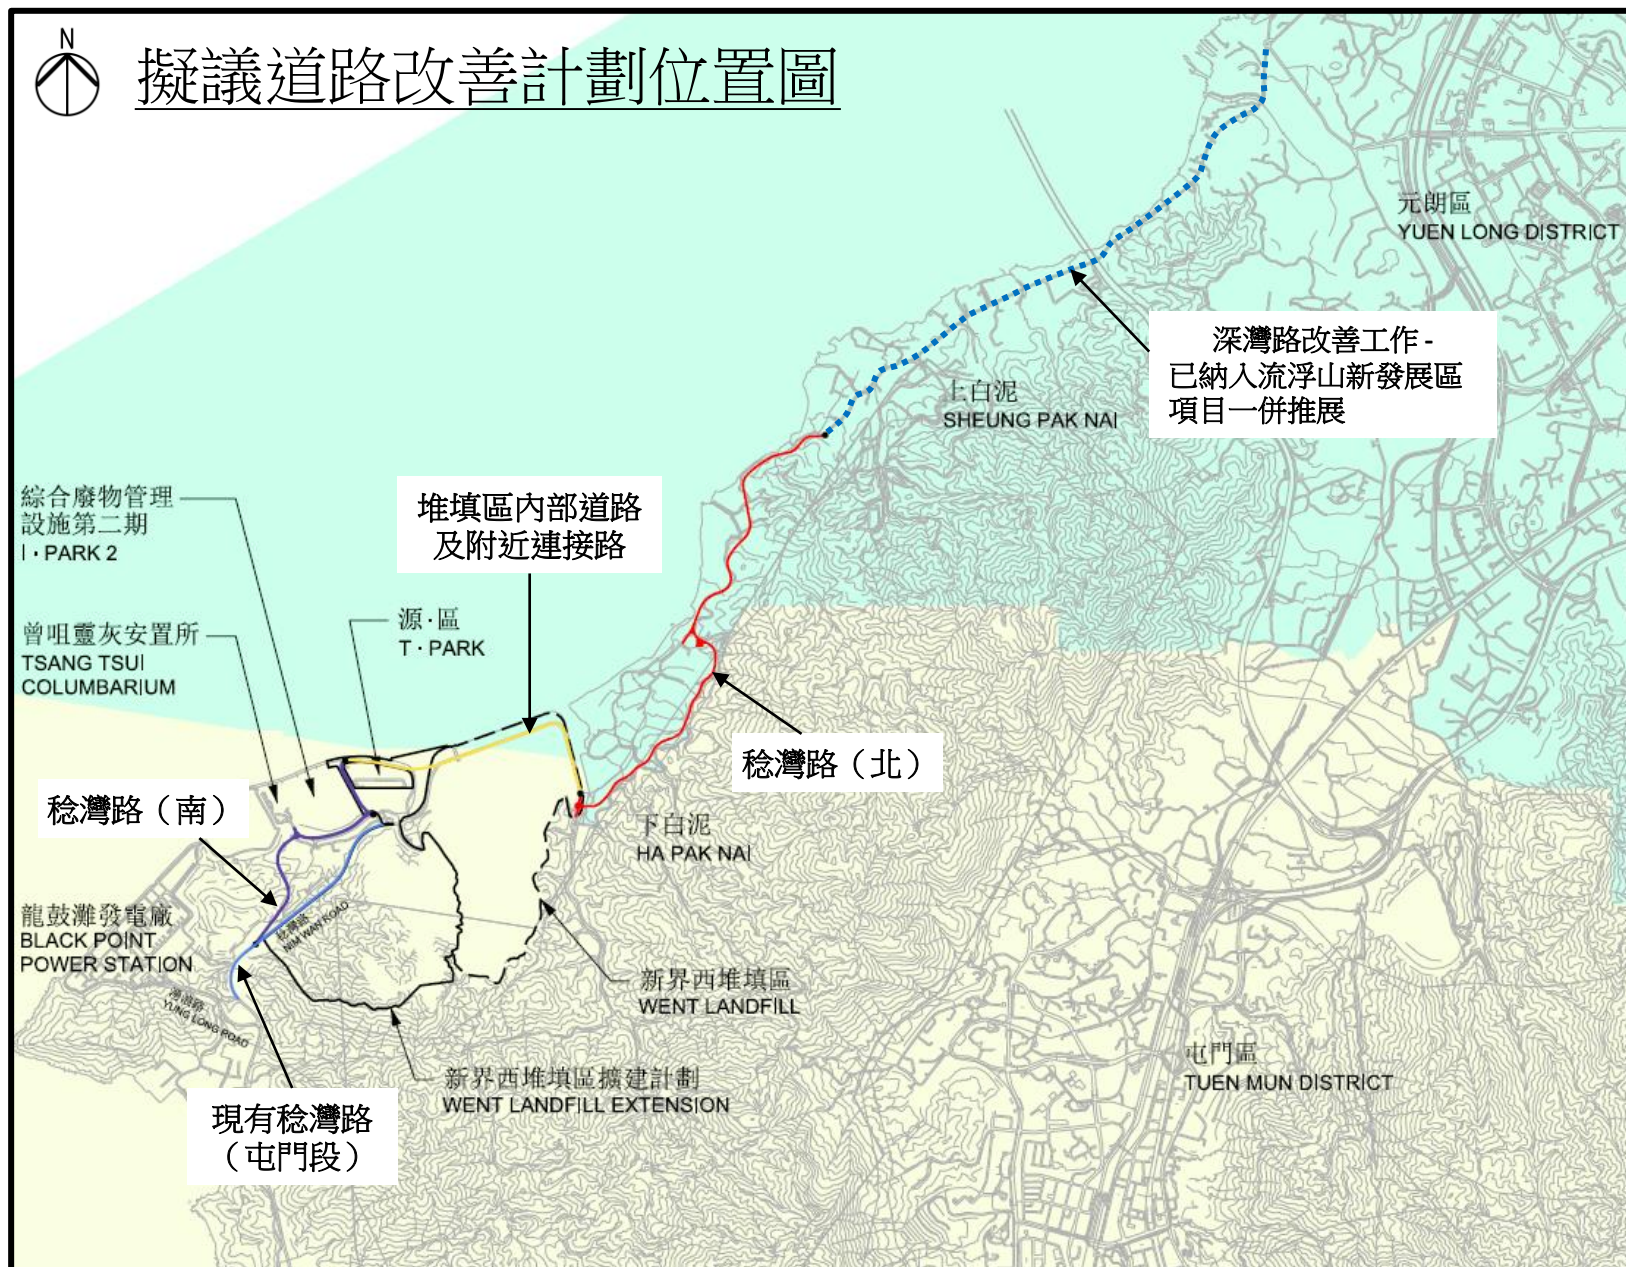



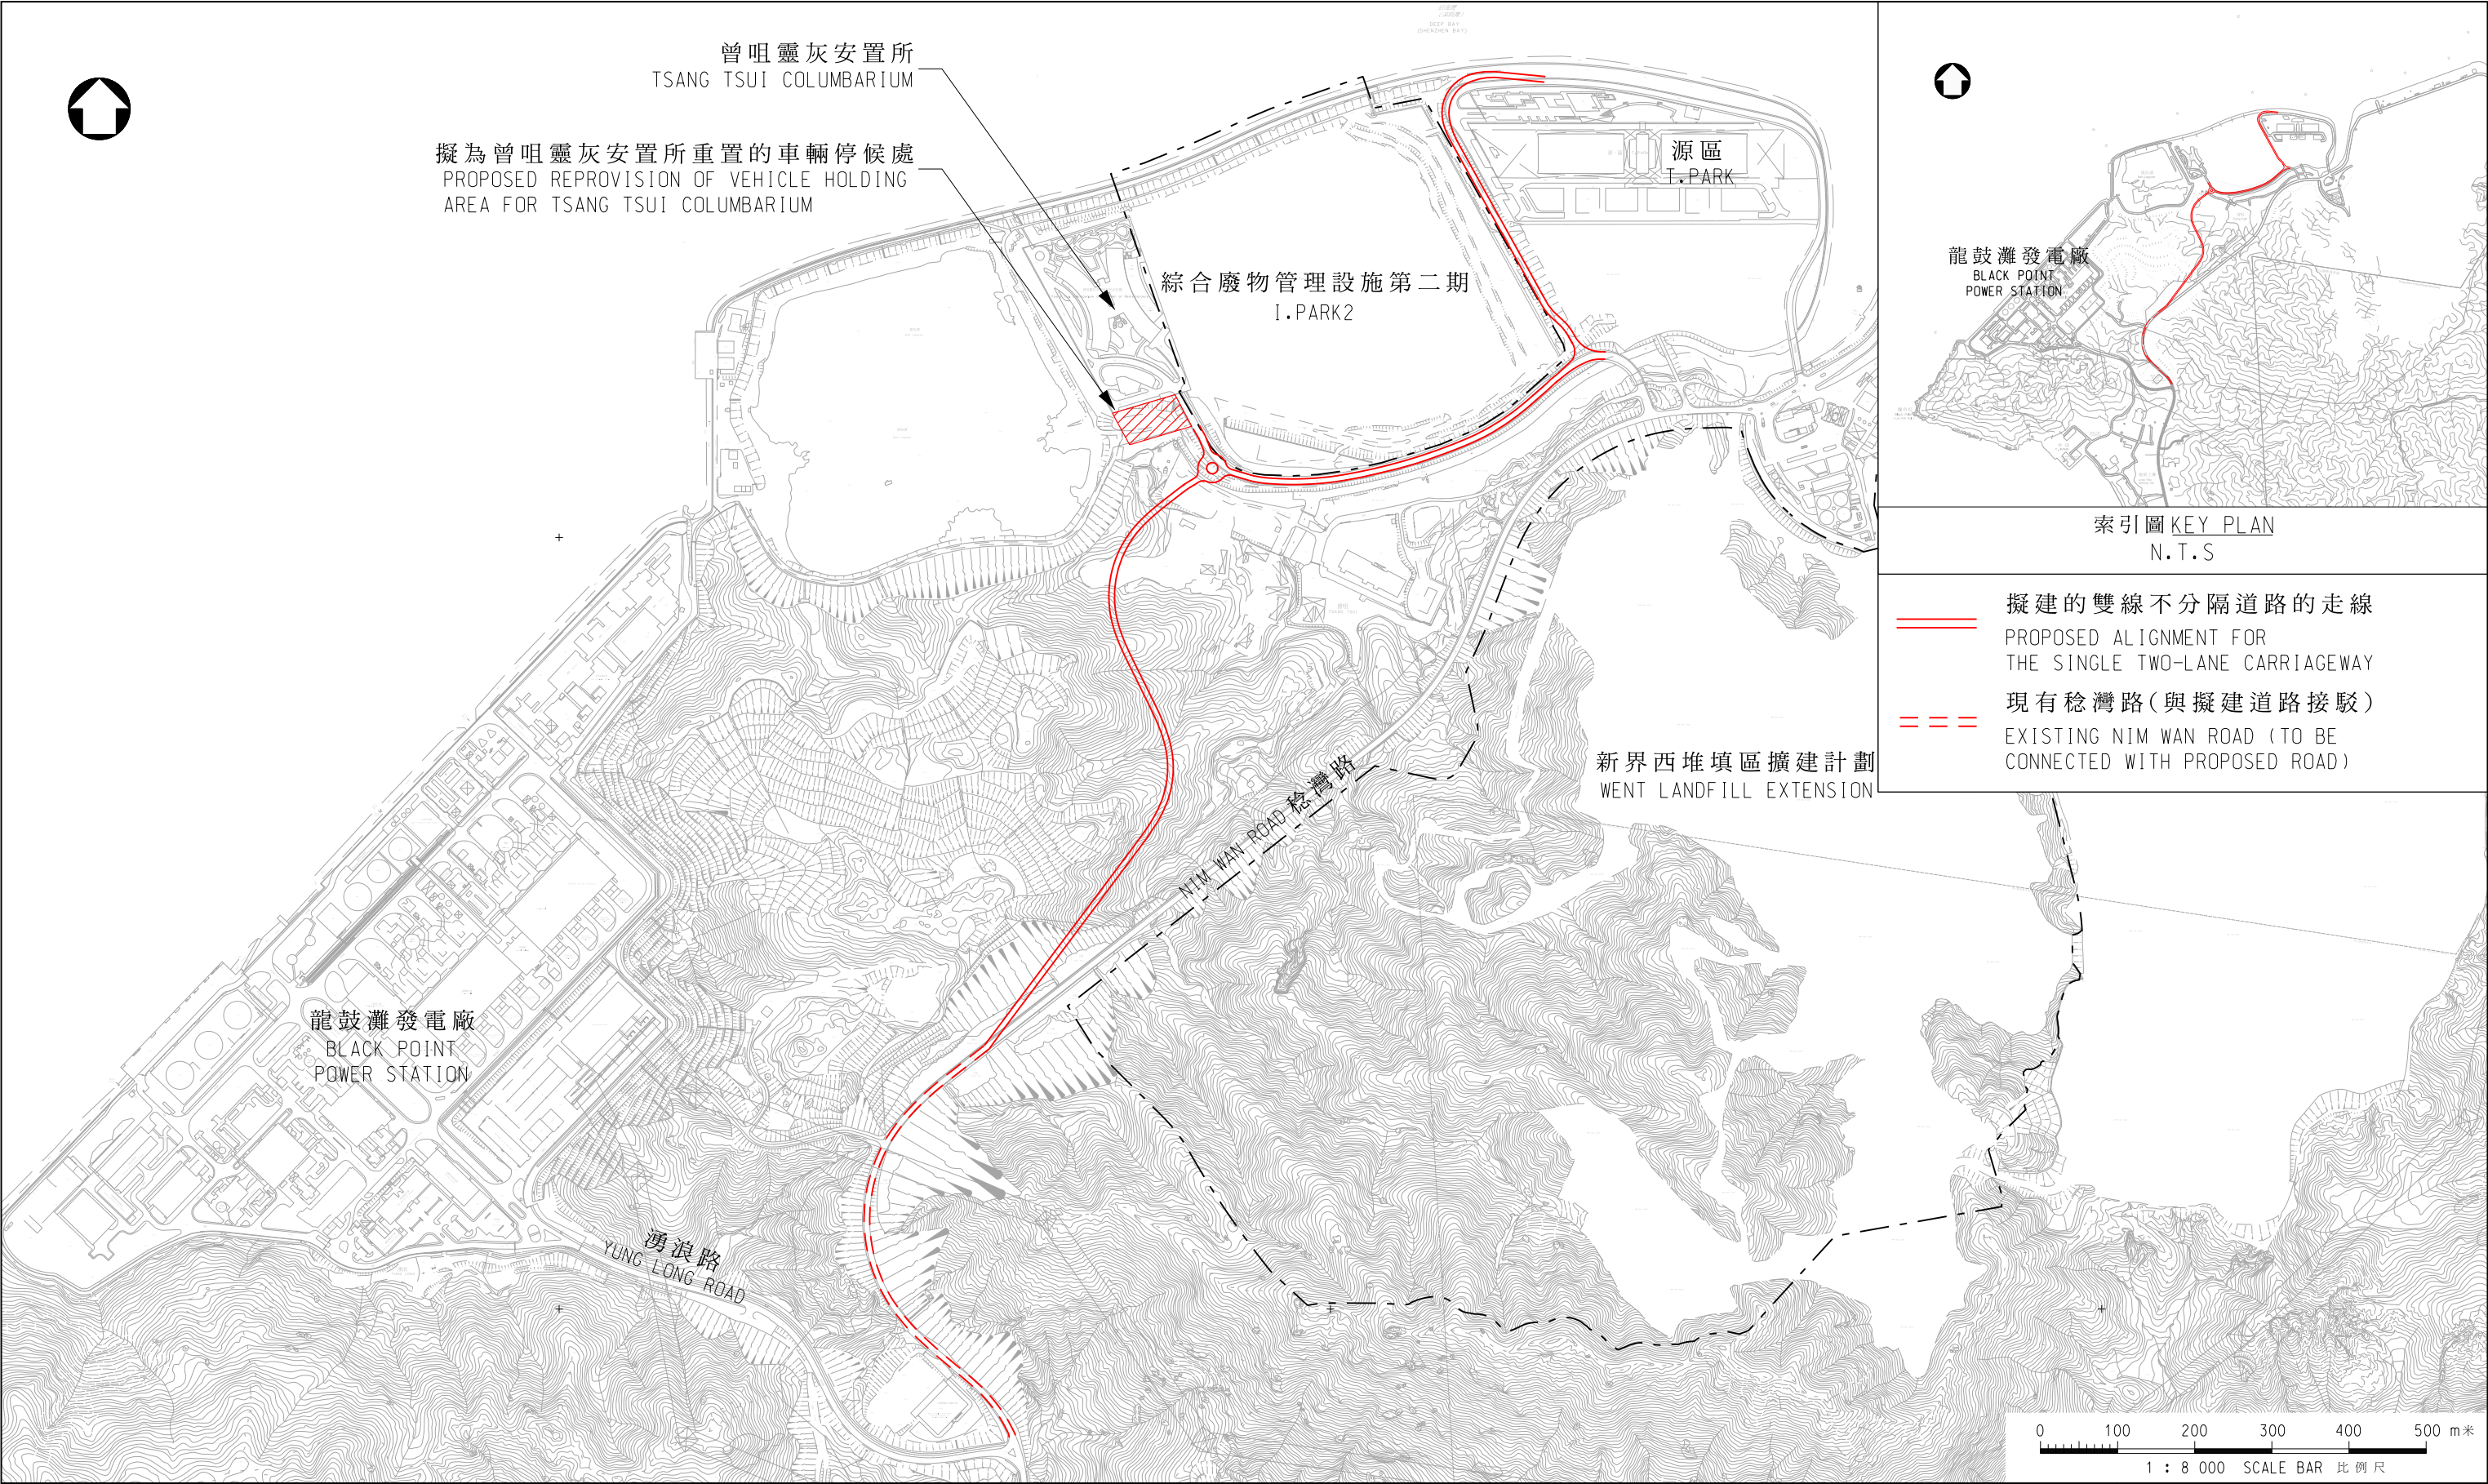

索引圖 KEY PLAN
N.T.S

- 擬建的雙線不分隔道路的走線
PROPOSED ALIGNMENT FOR THE SINGLE TWO-LANE CARRIAGEWAY
- 現有稔灣路(與擬建道路接駁)
EXISTING NIM WAN ROAD (TO BE CONNECTED WITH PROPOSED ROAD)

圖則名稱 drawing title

工務計劃項目第6887TH號 - 稔灣路(南) - 平面圖
PUBLIC WORKS PROGRAMME ITEM NO. 6887TH - NIM WAN ROAD (SOUTH) - LAYOUT PLAN

圖則編號 drawing no.
HMW6887TH-SK0001

比例 scale
1:8000

© 版權所有 COPYRIGHT RESERVED



HIGHWAYS
DEPARTMENT
HONG KONG

路政署
香港