


油尖旺區議會交通及運輸委員會會議

運輸署 / 路政署正在施工中或準備於短期內施工的區域交通改善工程項目及時間表(截至2012年8月底)

項目編號	擬建的交通改善工程項目	地點	預期動工日期	預期完工日期	詳細備註	運輸署工程師 姓名(電話)	路政署工程師 姓名(電話)
KL/12/00340	交通系統改善 (圖則編號:K100973.02D)	雅翔道近環球貿易廣場	2012年7月	2012年9月	工程包括擴闊中央行人島、延伸交通燈及鋪設盲人過路磚。現正與港鐵公司及警方交通部協調臨時交通安排。工程預計在2012年8月中展開，並預計於2012年9月底完工。在私家路範圍的工程會由港鐵公司負責。	陳學文先生 (2399 2506)	吳天賜先生 (2707 7217)

拆除現有交通燈

擬議裝設交通燈

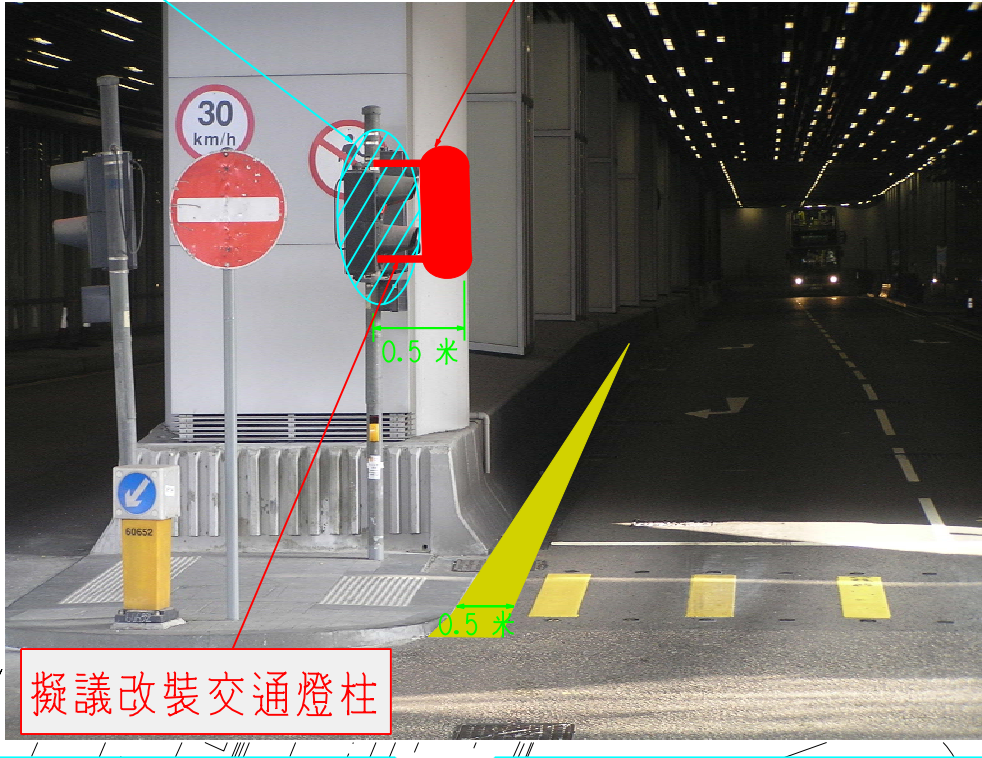


擬議改裝交通燈柱

Station Car Park
← 車站停車場
K/YT/NgaC-12

Station Car Park
← 車站停車場 P
K/YT/NgaC-13

Station car park
車站停車場
Taxi pick-up
的士上客區
K/YT/NgaC-05

擬議將中央行人島
擴闊0.5米

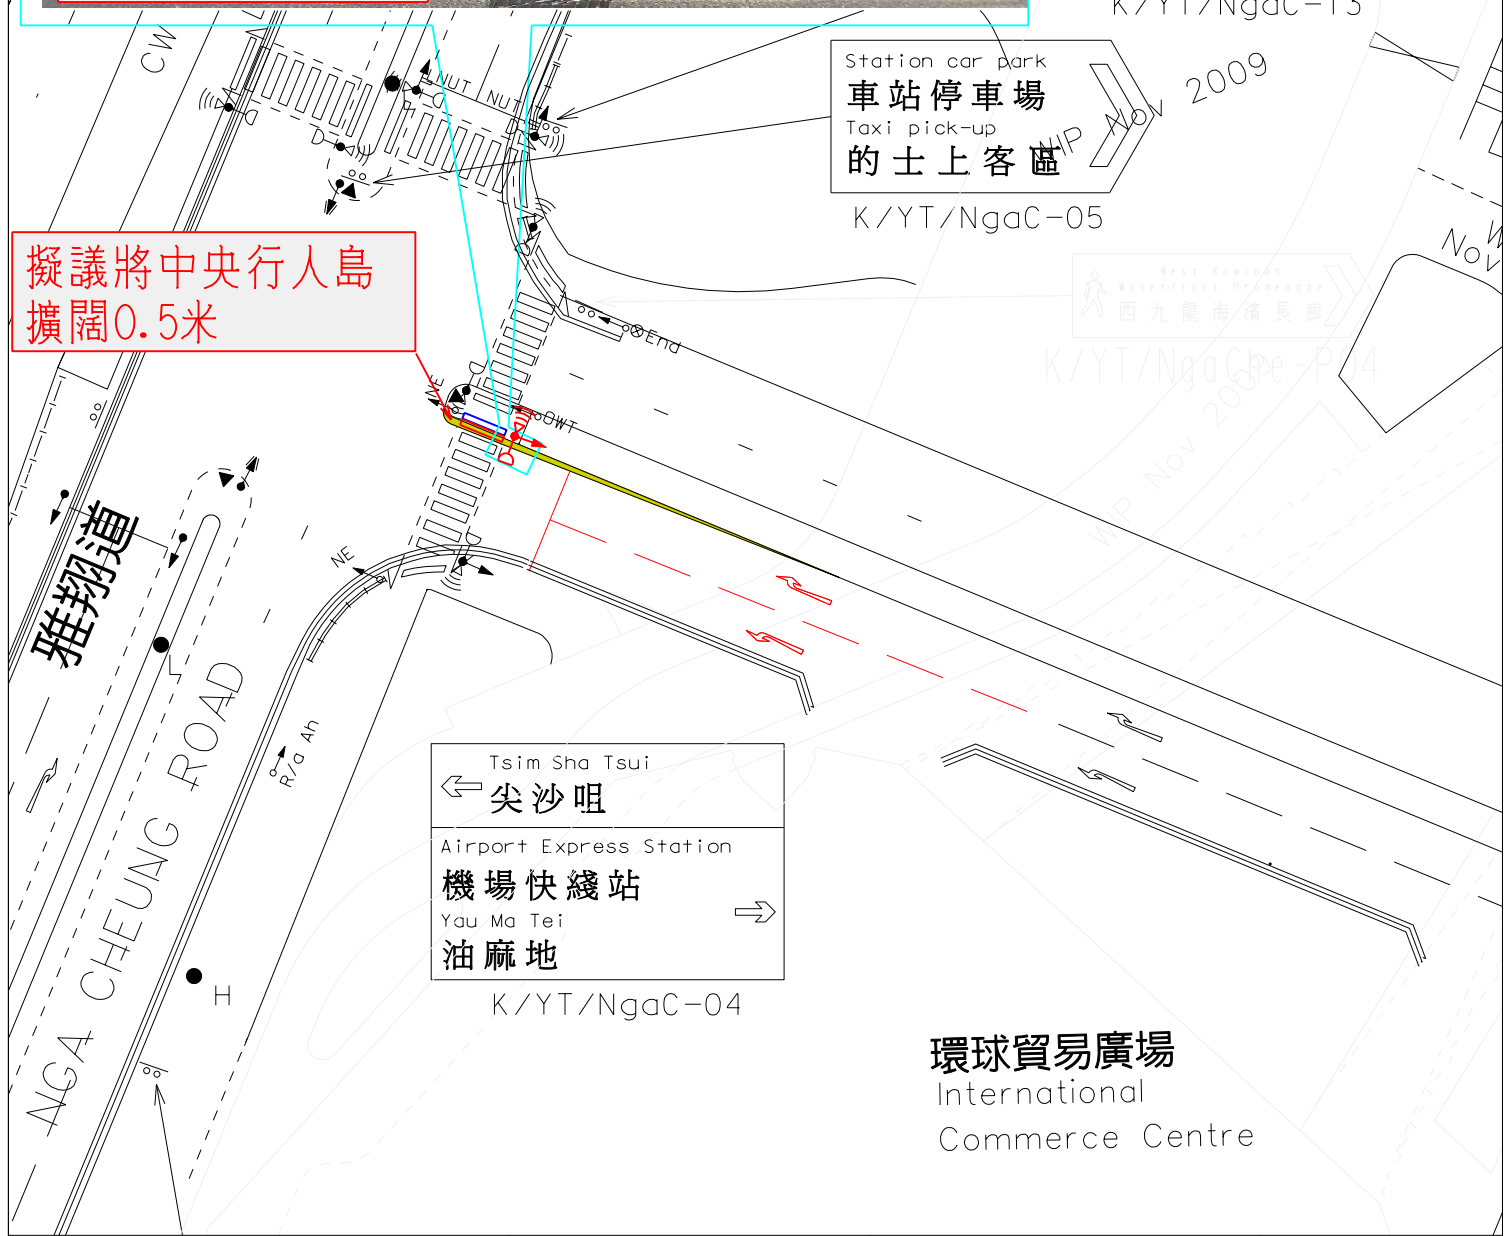

← Tsim Sha Tsui
尖沙咀
Airport Express Station
機場快綫站
Yau Ma Tei
油麻地 →
K/YT/NgaC-04

環球貿易廣場
International
Commerce Centre

PROPOSAL NO.: K100973.02D
SURVEYSHEET NO.: K11P24C

DATE: 10-05-2012
SCALE: 1:500 in A4

WRF NO.:
WR/HY/TE/KL/12/00340
WR/EM/TE/KL/12/00020

 運輸署
TRANSPORT DEPARTMENT
TE/K DIVISION