

油尖旺區議會

YAU TSIM MONG DISTRICT COUNCIL

檔號 : () in HAD YTMD/13-5/3
電話 : 2399 2587
傳真 : 2722 7696

各位油尖旺區議會議員：

有關油尖旺區修改街道公告說明諮詢文件

地政總署交來題述文件，徵詢各位議員對建議為擬建中的匯民道及匯翔道修訂街道公告的說明的意見。

經葉傲冬主席同意，現隨函夾附上述文件，以供參閱。請議員填妥夾附的回條，並於 **2017 年 12 月 14 日(星期四)或之前**交回秘書處，以示回覆。逾期未覆者，將視為沒有意見論。

油尖旺區議會秘書

(黃嘉穎 代行)



2017 年 12 月 7 日

回 條

[請注意：逾期未覆者，將視為沒有意見論。]

致： 油尖旺區議會秘書
(傳真號碼：2722 7696)

有關油尖旺區修改街道公告說明諮詢文件

(回覆限期：2017 年 12 月 14 日或之前)

- 本人 * ☐ 支持上述諮詢文件的建議
☐ 對上述諮詢文件的建議沒有意見
☐ 對上述諮詢文件的建議，有以下意見：

其他意見：

* 請在適當方格內填上「√」號。

簽名：_____

姓名：_____

日期： 2017 年 12 月 _____ 日

油尖旺區議會

有關油尖旺區修改街道公告說明諮詢文件

目的

徵詢油尖旺區議會對以下修改街道公告說明建議的意見：

建議修改街道公告的說明

匯民道 (Wui Man Road)

匯翔道 (Wui Cheung Road)

背景

地政總署九龍測量處現建議為擬建中的匯民道 (Wui Man Road)及匯翔道 (Wui Cheung Road)修訂街道公告的說明，匯民道以其與佐敦道的交界處為起點，至其盡頭處終結；匯翔道以其與廣東道的交界處為起點，至其與匯民道的交界處為終點。有關建議詳情，請參閱附圖(編號：KRM109_DRAFT2)。

九龍測量處已就上述命名建議向有關部門作出諮詢，油尖旺民政事務處亦已進行有關的地區諮詢及收集意見，九龍測量處沒有收到反對意見。

跟進事項

若命名建議獲得油尖旺區議會接納，地政總署會根據《公眾衛生及市政條例》(第 132 章) 第 111C 條的規定，在憲報刊登公告，對該街道命名作出宣佈。

詢問

如有任何查詢，可致電 2781 4387 與九龍測量處首席測量主任(土地) 溫祖健先生或函寄九龍上海街 250 號油麻地停車場大廈 10 樓九龍測量處提出。

圖則


現附上有關圖則第 KRM109_DRAFT2 號，以供參考。

地政總署九龍測量處


2017 年 12 月 7 日

街道命名 — 九龍

STREET NAMING - KOWLOON

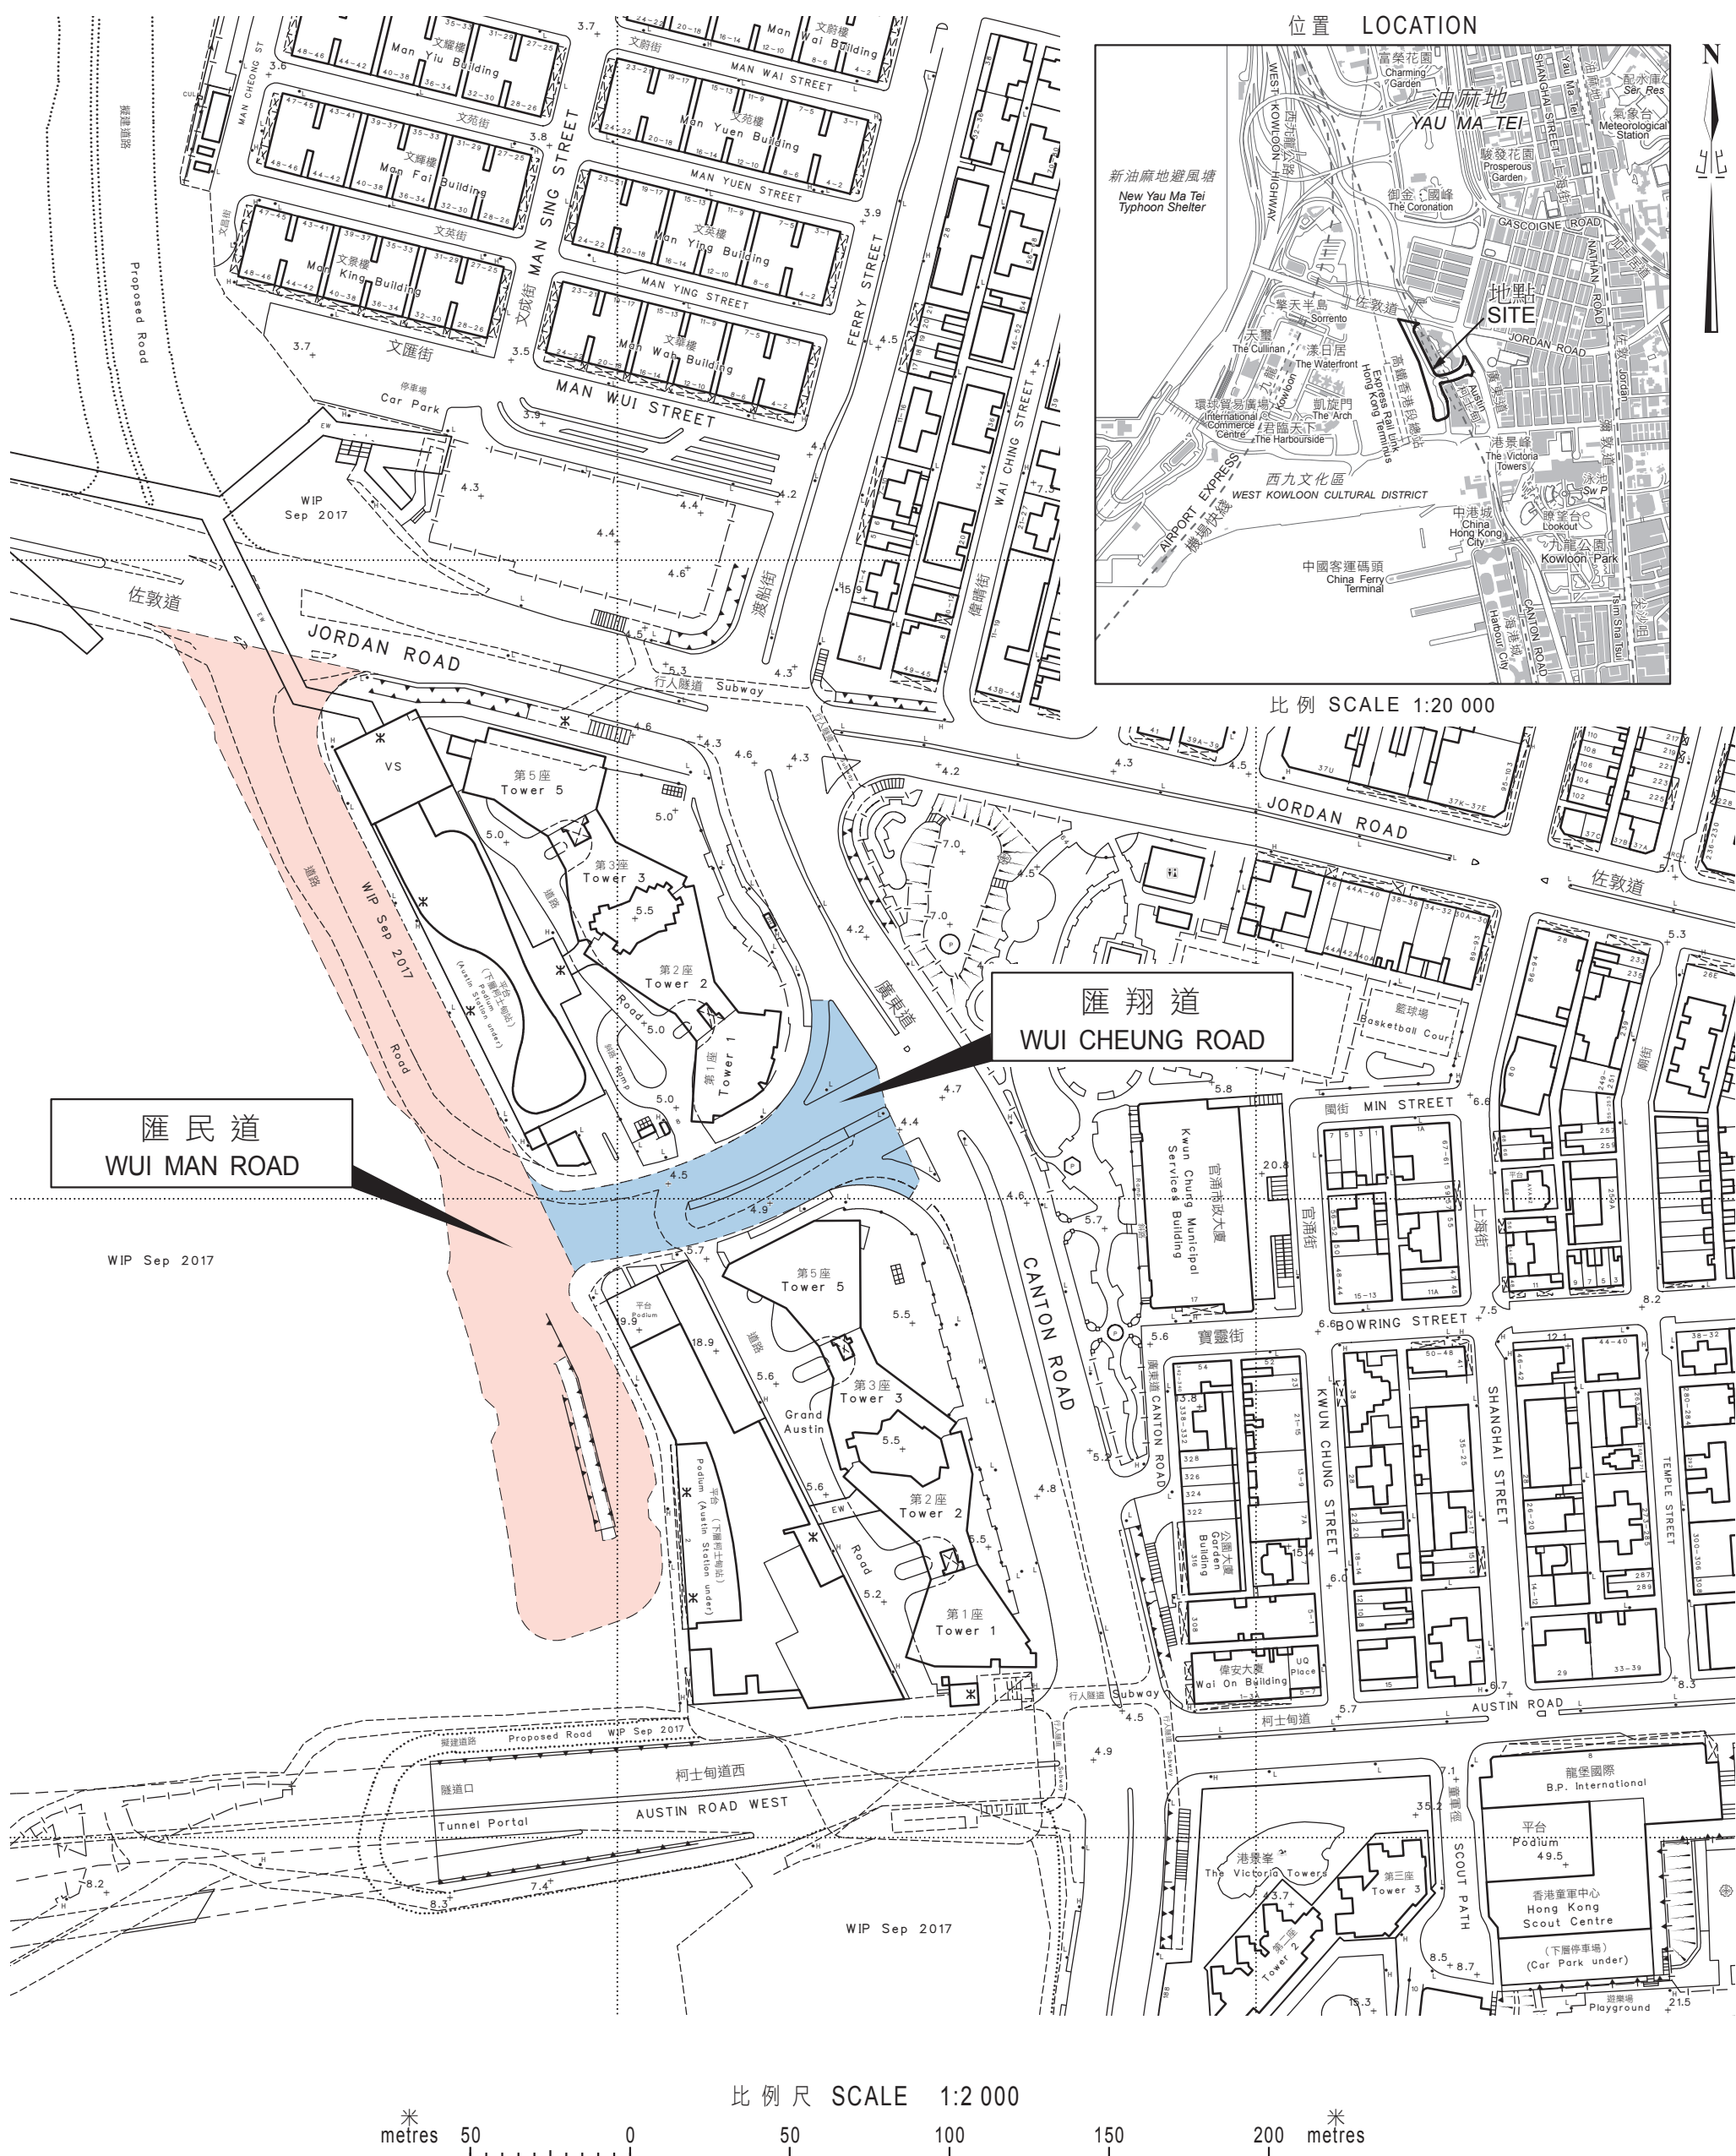

位置 LOCATION

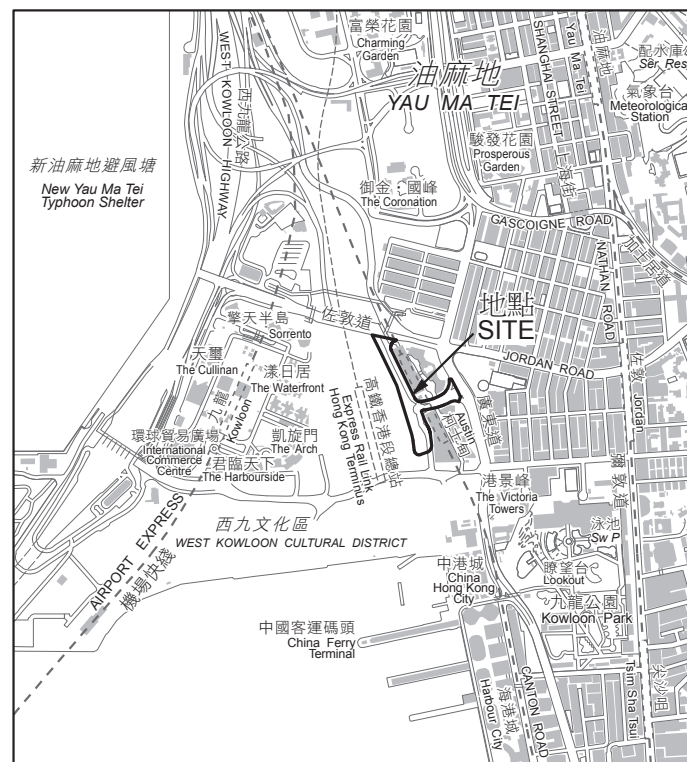

比例 SCALE 1:20 000

比例尺 SCALE 1:20 000

只作識別用 FOR IDENTIFICATION PURPOSES ONLY

地政總署 九龍測量處
District Survey Office, Kowloon
Lands Department

© 香港特別行政區政府 版權所有 Copyright reserved - Hong Kong SAR Government

檔案編號 File No. DSO/K W658/54

測量圖編號 Survey Sheet No. 11-NW-24C & 24D

發展藍圖編號 Layout Plan No. ---

參考圖編號 Reference Plan No. ---

圖則編號 PLAN No. KRM109_DRAFT2

日期 Date: 06/10/2017