

2020 至 2023 年度油尖旺區議會討論文件

康樂及文化事務署 改善及增建文化設施建議

目的

本文件旨在向油尖旺區議會介紹(a)香港科學館(科學館)及香港歷史博物館(歷史博物館)擴建計劃的初步設計；及(b)擬於尖沙咀九龍公園內設立的中國歷史文化推廣活動中心的擬建設施，並邀請議員就計劃提供意見。

背景

2. 為推動博物館的發展、拓展觀眾群、加強推廣科學、科技、工程和數學（STEM）教育，增進市民大眾對歷史，特別是中國歷史文化的認知及培養學生研究相關本地事物的興趣，康樂及文化事務署(康文署)計劃擴建科學館和歷史博物館，並設立中國歷史文化推廣活動中心。

工程計劃及擬建設施

3. 就科學館及歷史博物館擴建計劃，建築署委聘了顧問公司就工程展開施工前期工作，並已就有關工程項目完成初步設計。至於中國歷史文化推廣活動中心，康文署建議在項目內提供包括公眾教育、參觀及支援設施、文物修復及儲存空間，和美化周邊環境並聯繫歷史建築的新增休憩空間佈置。上述工程計劃的詳情分別載於附件一及附件二。

徵詢意見

4. 請議員支持(a)科學館及歷史博物館擴建計劃的初步設計；及(b)中國歷史文化推廣活動中心的擬建設施。在技術和財政預算許可的情況下，康文署會盡量考慮和吸納議員的意見，繼續推展有關工程項目，以便盡快向立法會申請建築工程的整體撥款。

康樂及文化事務署
香港科學館及香港歷史博物館的擴建計劃

背景

科學館和歷史博物館位處尖沙咀東部的政府土地，該地在 1980 年代獲規劃作興建博物館建築群之用，並建議分三期進行。第一及二期分別為興建科學館和歷史博物館，並在 1987 年和 1995 年的 A/K1/49 和 A/K1/78 號規劃申請中獲批，兩間博物館按計劃分別於 1991 年和 1998 年落成。在規劃興建歷史博物館的城市規劃委員會申請中，註明第三階段的科學館擴建工程將於日後推行。

2. 科學館致力成為香港科學教育中心，推廣國家和本地的科學教育和科技成就，自 1991 年啟用以來，為香港參觀人次最高的博物館。歷史博物館於 1975 年成立，著力推廣本地歷史，提高公眾對中外歷史和文化的認識，並於 1998 年從九龍公園的臨時館址遷至現址。

3. 近年社會對普及科學知識和歷史文化推廣活動日益重視，因此對相關的展覽和教育活動的需求亦不斷增加。現時兩館的設施已經不敷應用，必須透過擴建以獲得額外的展覽空間和教育及相關設施，提升服務水平。因此，政府擬把科學館及歷史博物館後方一幅約 1 900 平方米的預留用地以及一幅約 7 600 平方米的露天廣場用作擴建科學館及歷史博物館，工程項目包括興建兩館的新翼大樓，並對受影響的設施重新配置，以及加入全新的展覽和教育推廣活動設施。

4. 康文署在 2019 年 3 月 28 日的油尖旺區議會會議上，曾就擬議擴建計劃的工程範圍徵詢區議員的意見。議員一致支持這項工程計劃，並促請建築署和康文署盡量縮短施工期。工程項目在 2020 年 7 月 14 日獲立法會財務委員會通過撥款開展施工前期工序。

工程計劃及諮詢工作

5. 建築署委聘了顧問公司就擴建工程展開施工前期工作，並已經就有關工程項目完成初步設計（詳情見附件一附錄一至九）。康文署在 2021 年 7 月諮詢博物館諮詢委員會對初步設計的意見，並計劃在諮詢油尖旺區議會意見後，提交完善的擴建工程方案向立法會申請撥款。

徵詢意見

6. 請議員支持科學館及歷史博物館擴建工程的推展，並就工程的初步設計提供意見。

附件二

康樂及文化事務署 中國歷史文化推廣活動中心

背景

行政長官於 2021 年施政報告中提出，康文署擬設立中國歷史文化推廣活動中心，配合香港博物館的館藏舉辦活動，在中國歷史及傳統文化方面，增進市民大眾對香港歷史的認知。中心亦會為學生提供正規課程以外的另類學習機會，培養他們研究中國歷史文化和相關的本地事物，以及文物修復工作的興趣。

2. 擬設立的中国歷史文化推廣活動中心將由尖沙咀九龍公園內前威菲路軍營 58 座修建而成，有關位置圖載於附件二附錄一。為提供足夠空間作活動用途及優化其公共空間供市民享用，康文署建議在鄰近地方加建新翼，並美化周邊的園林設施。58 座為一級歷史建築，康文署期望藉着是項計劃，同時可保育並活化歷史建築，成為市民吸收文化知識和休閒活動的新地點。

3. 在中心啟用前，康文署會利用香港歷史博物館現有設施，配合館藏舉辦專題教育活動，與公眾及學生分享文物背後的故事和相關的傳統工藝技術，藉以推廣中國歷史文化，以及在文物修復過程中涉及的知識和技術。


中國歷史文化推廣活動中心設施

4. 康文署建議在項目內包括以下設施：

- (a) 公眾教育、參觀及支援設施，例如展覽廳、用作公眾教育活動的多用途活動空間、文物研習室、文物修復專業培訓室、接待訪客、公眾活動和研習等配套支援設施；
- (b) 文物貯存空間，例如用作支援教育活動的文物藏品庫設施；及
- (c) 美化周邊環境並聯繫歷史建築的新增休憩空間佈置，包括重置現有苗圃，以優化公園西南端的公共空間。


徵詢意見

5. 請議員支持設立中國歷史文化推廣活動中心，並就中心的擬建設施提供意見。

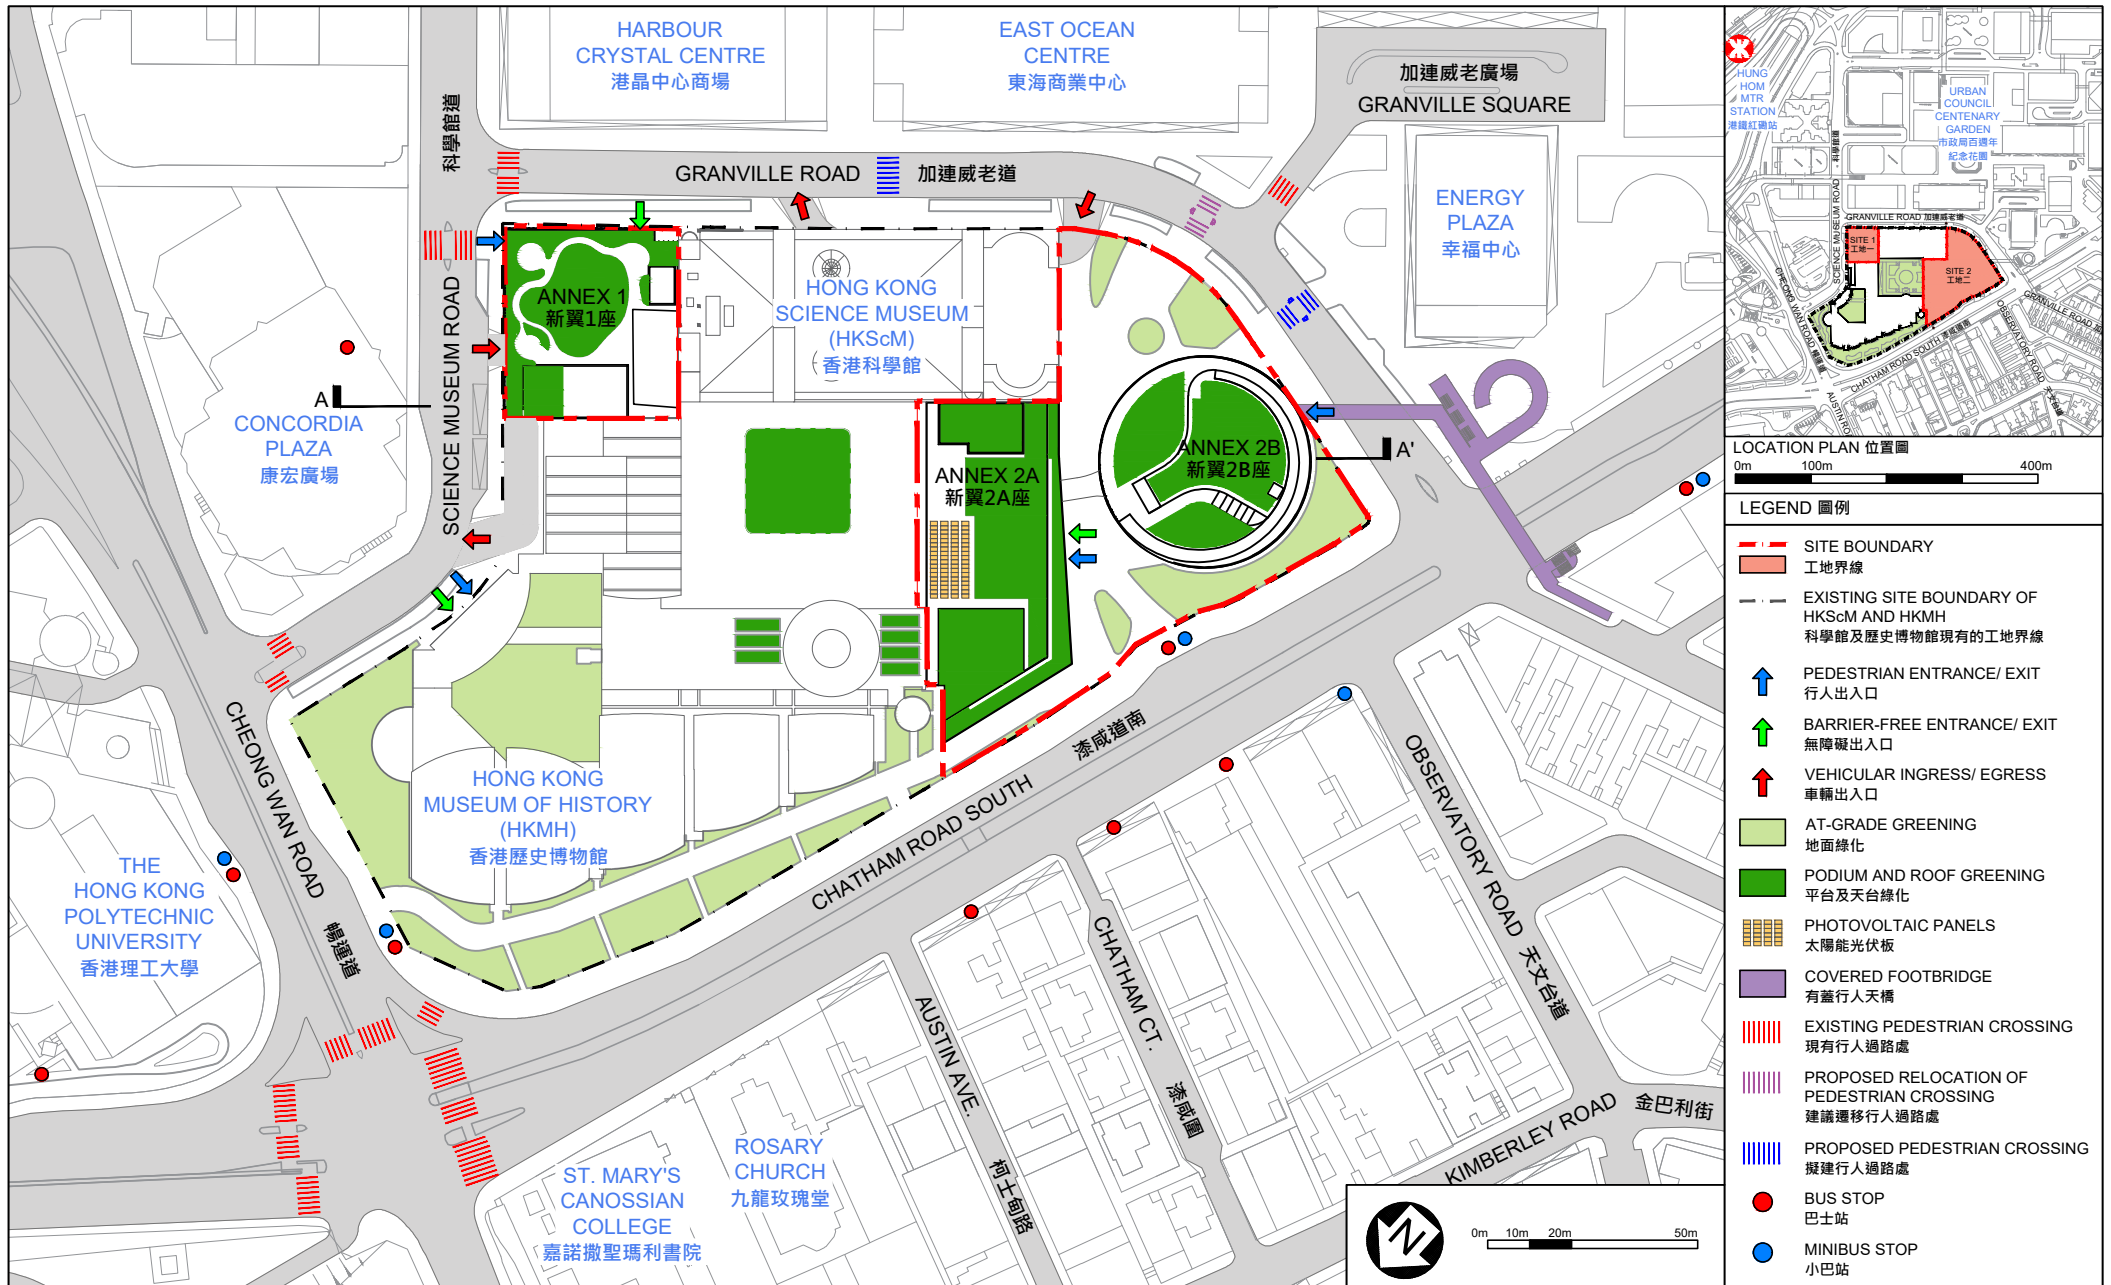

ARCHITECTURAL
SERVICES
DEPARTMENT 建築署


EXISTING CONDITION 現狀

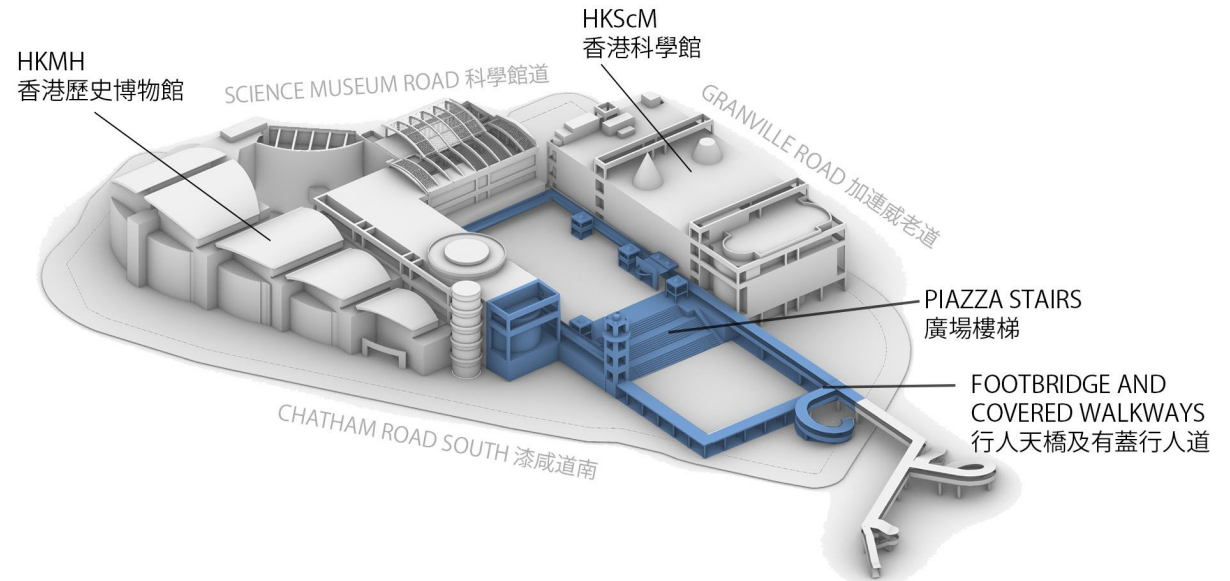

PROPOSED EXPANSION 擴建方案

LEGEND 圖例

- DEMOLITION
拆卸部分
- EXPANSION
加建部分
- ALTERATIONS
改建優化部分

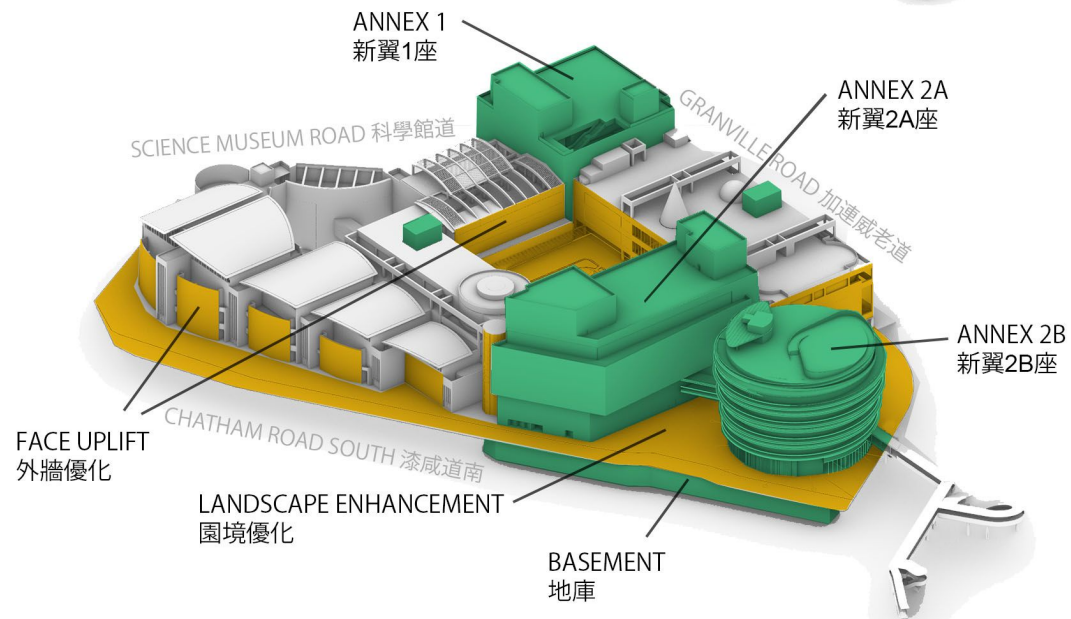


PROPOSED ENHANCEMENTS
建議設施提升方案

75RE
EXPANSION OF HONG KONG SCIENCE MUSEUM
AND HONG KONG MUSEUM OF HISTORY
香港科學館及香港歷史博物館擴建工程



ARCHITECTURAL
SERVICES
DEPARTMENT 建築署

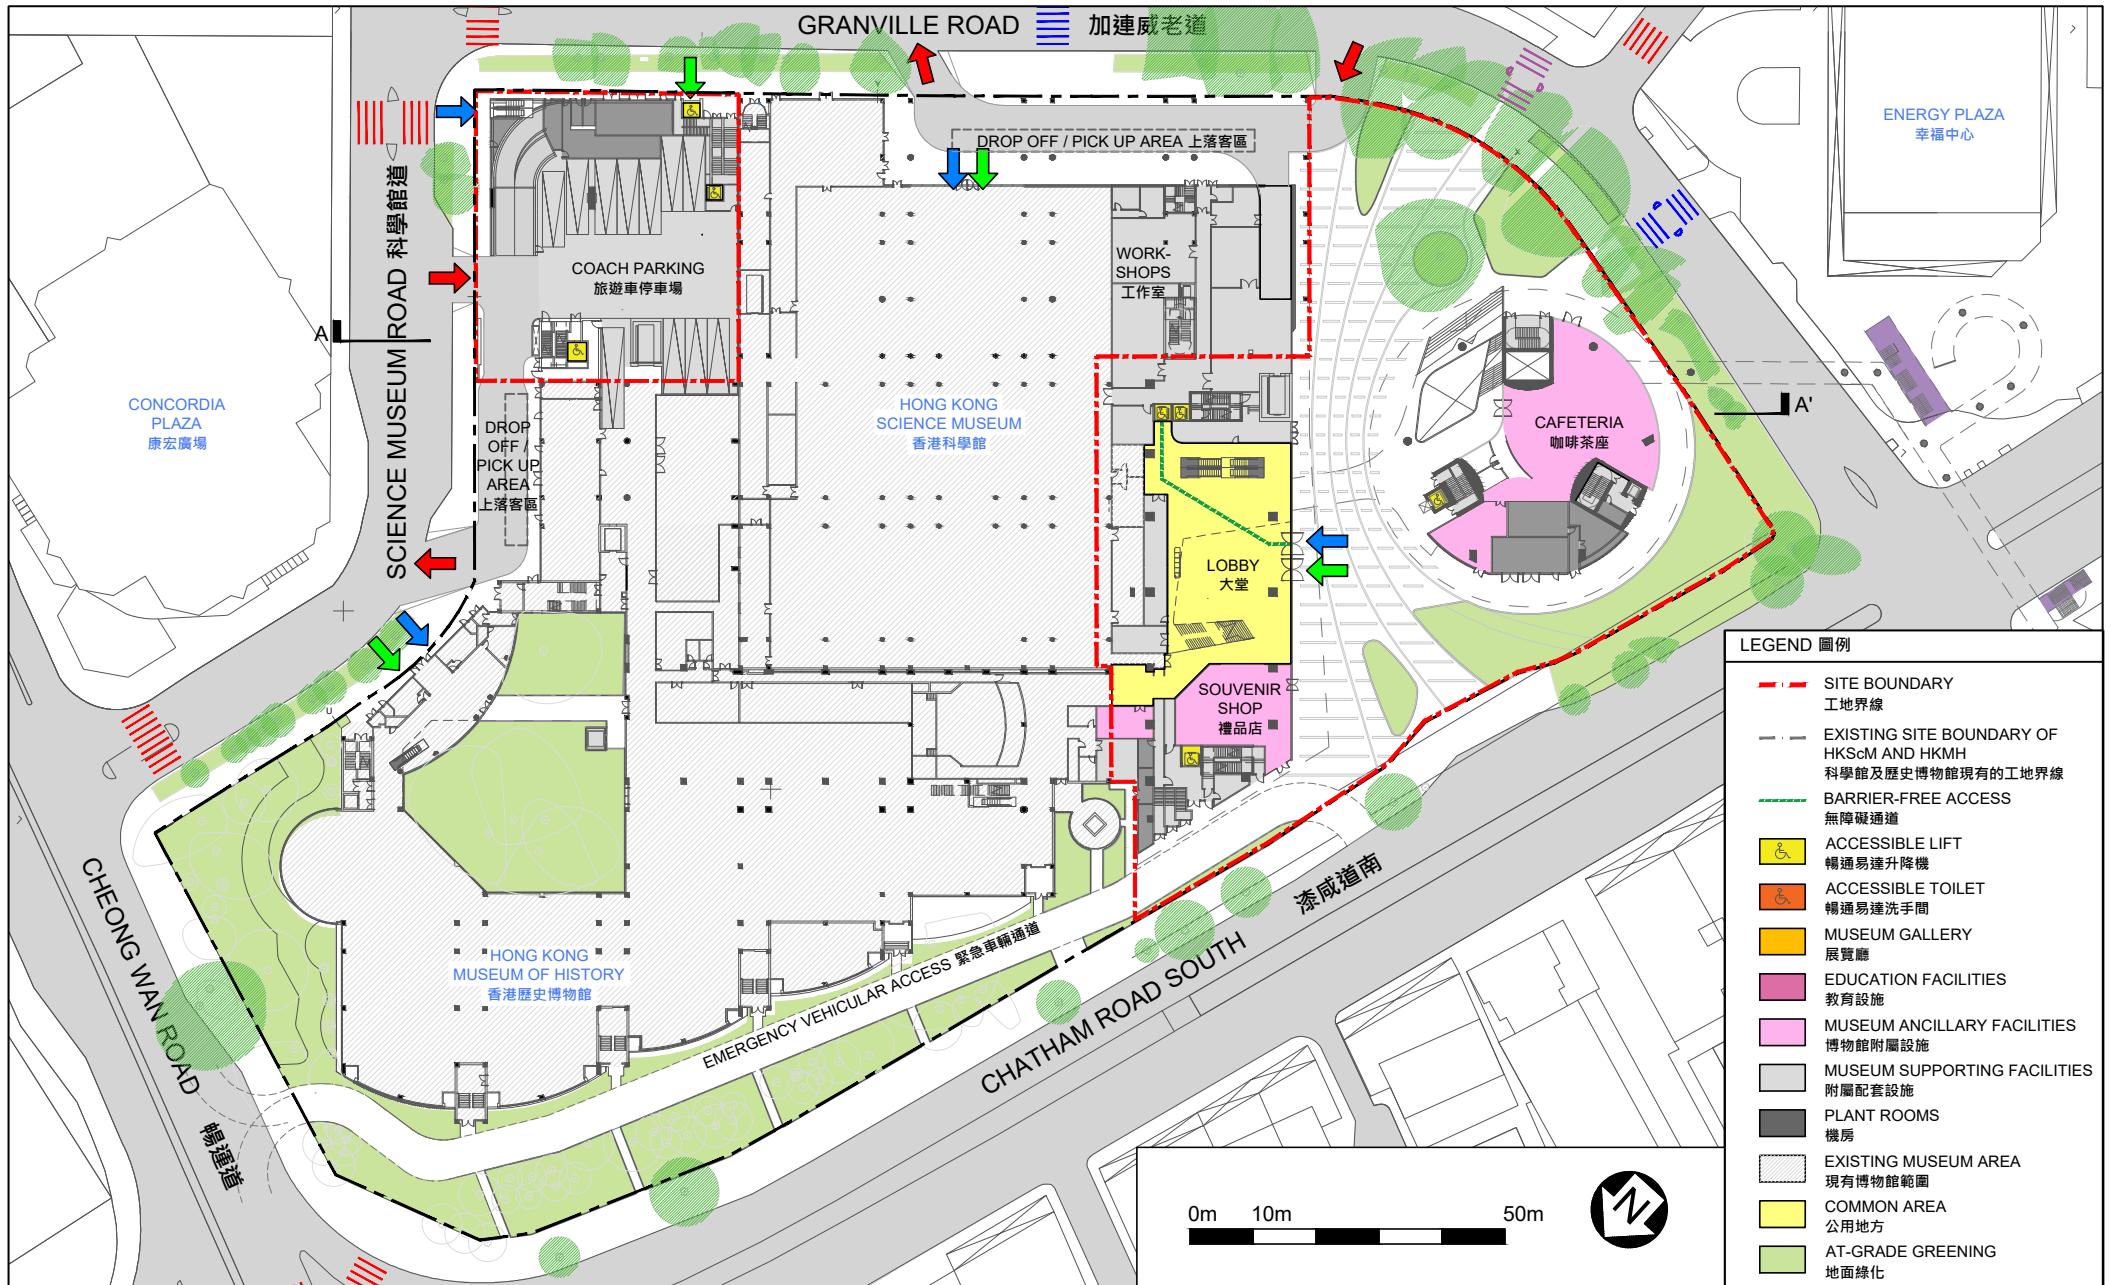


GROUND FLOOR PLAN
地下樓平面圖

75RE
EXPANSION OF HONG KONG SCIENCE MUSEUM
AND HONG KONG MUSEUM OF HISTORY
香港科學館及香港歷史博物館擴建工程



ARCHITECTURAL
SERVICES
DEPARTMENT 建築署

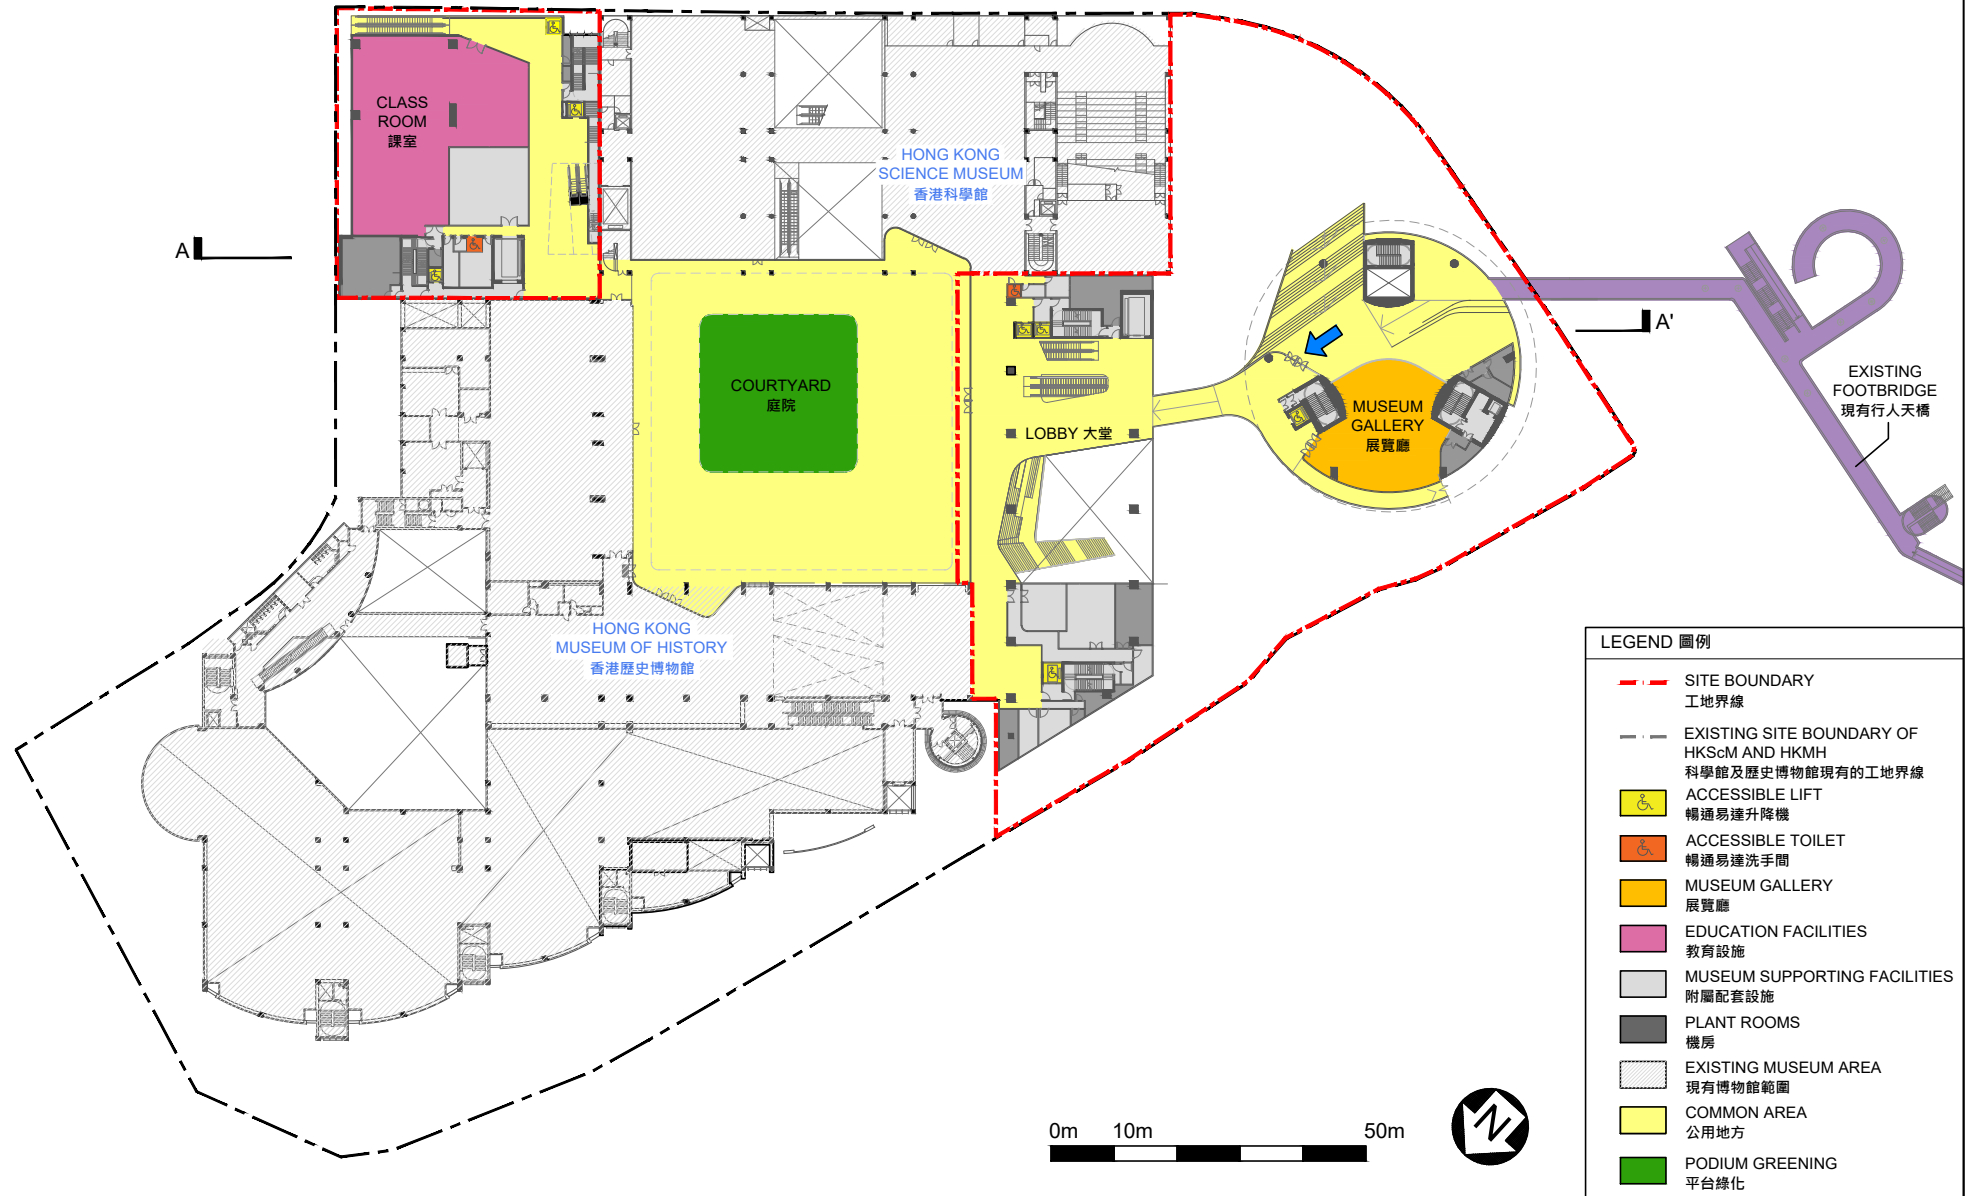


FIRST FLOOR PLAN
一樓平面圖

75RE
EXPANSION OF HONG KONG SCIENCE MUSEUM
AND HONG KONG MUSEUM OF HISTORY
香港科學館及香港歷史博物館擴建工程



ARCHITECTURAL
SERVICES
DEPARTMENT 建築署

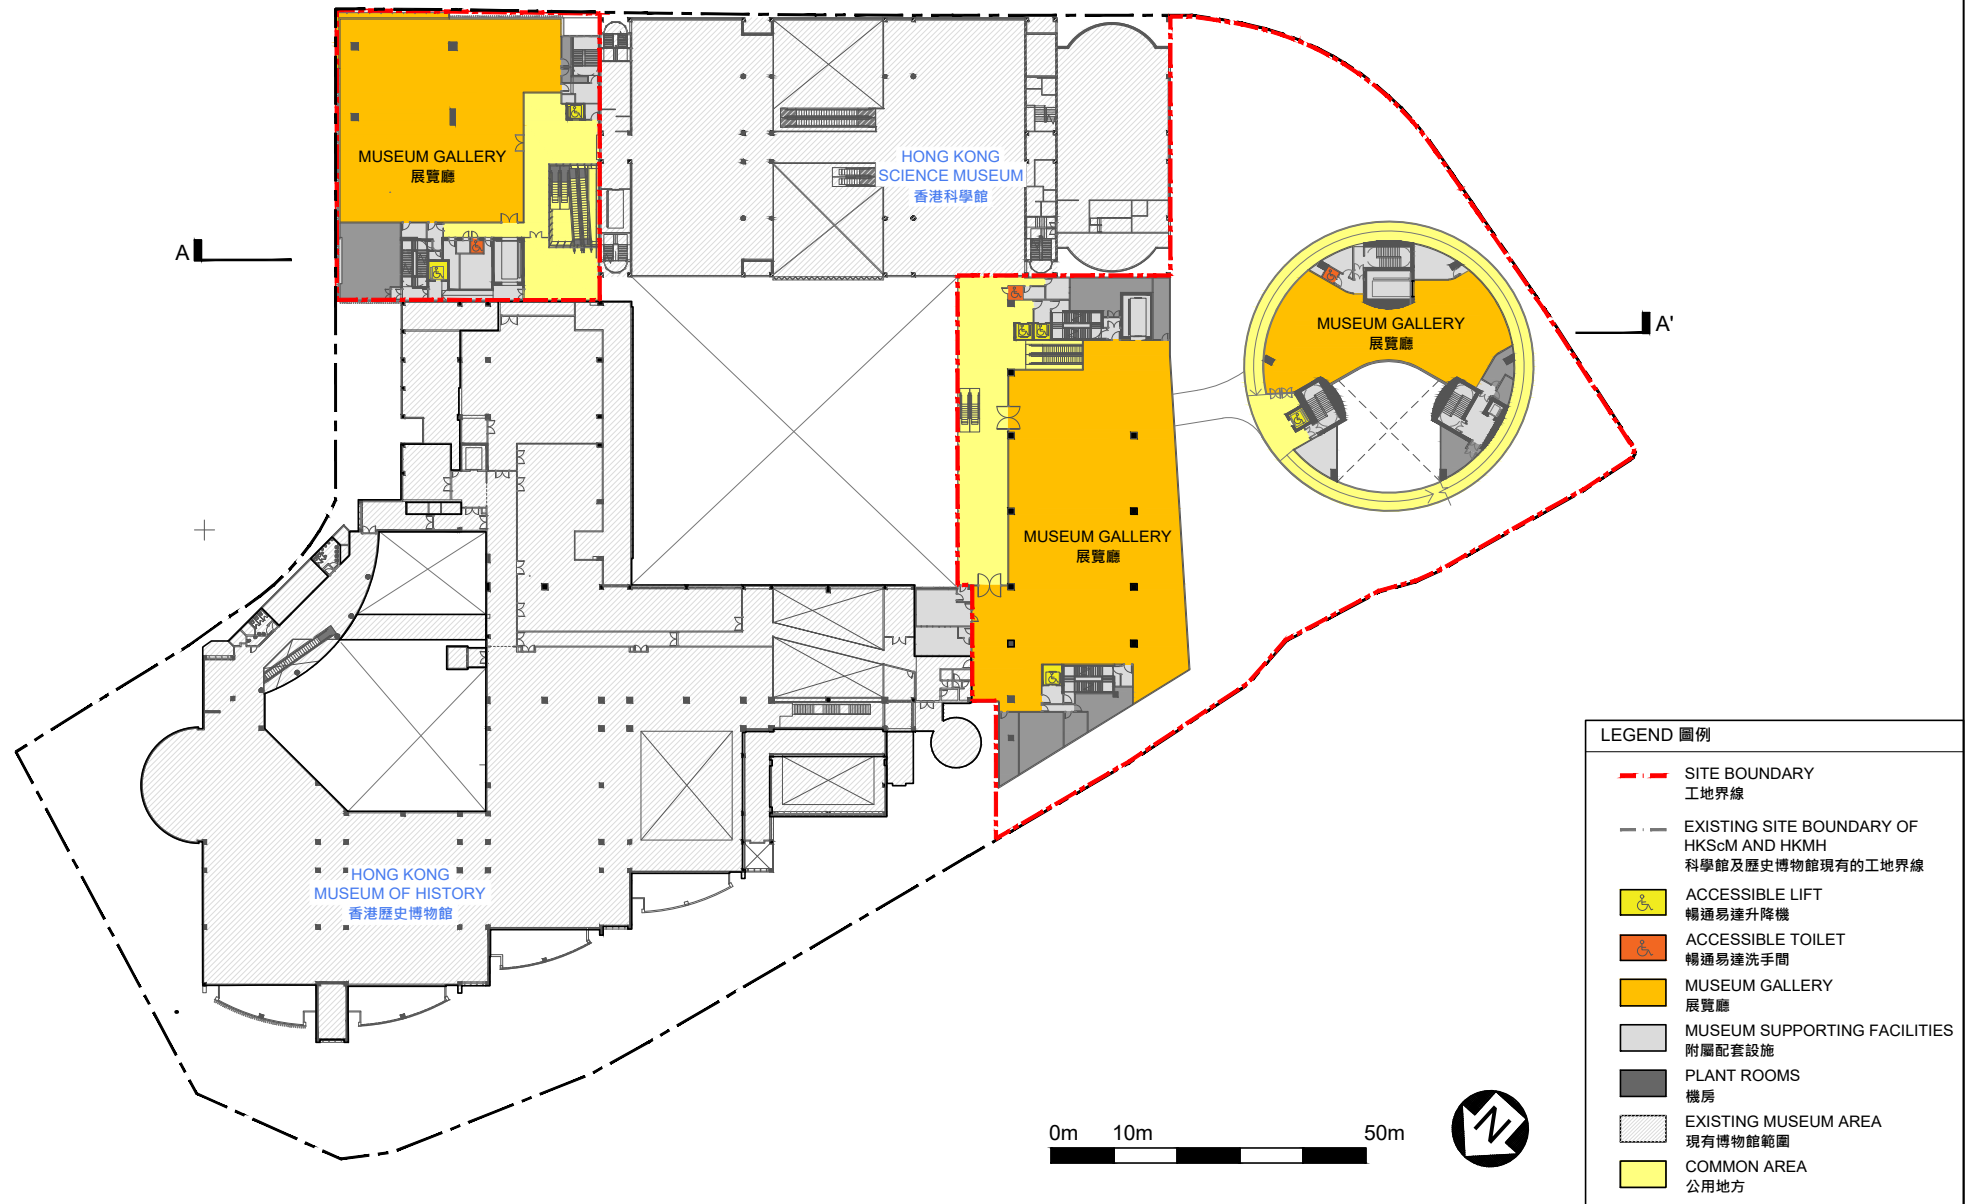


SECOND FLOOR PLAN
二樓平面圖

75RE
EXPANSION OF HONG KONG SCIENCE MUSEUM
AND HONG KONG MUSEUM OF HISTORY
香港科學館及香港歷史博物館擴建工程



ARCHITECTURAL
SERVICES
DEPARTMENT 建築署

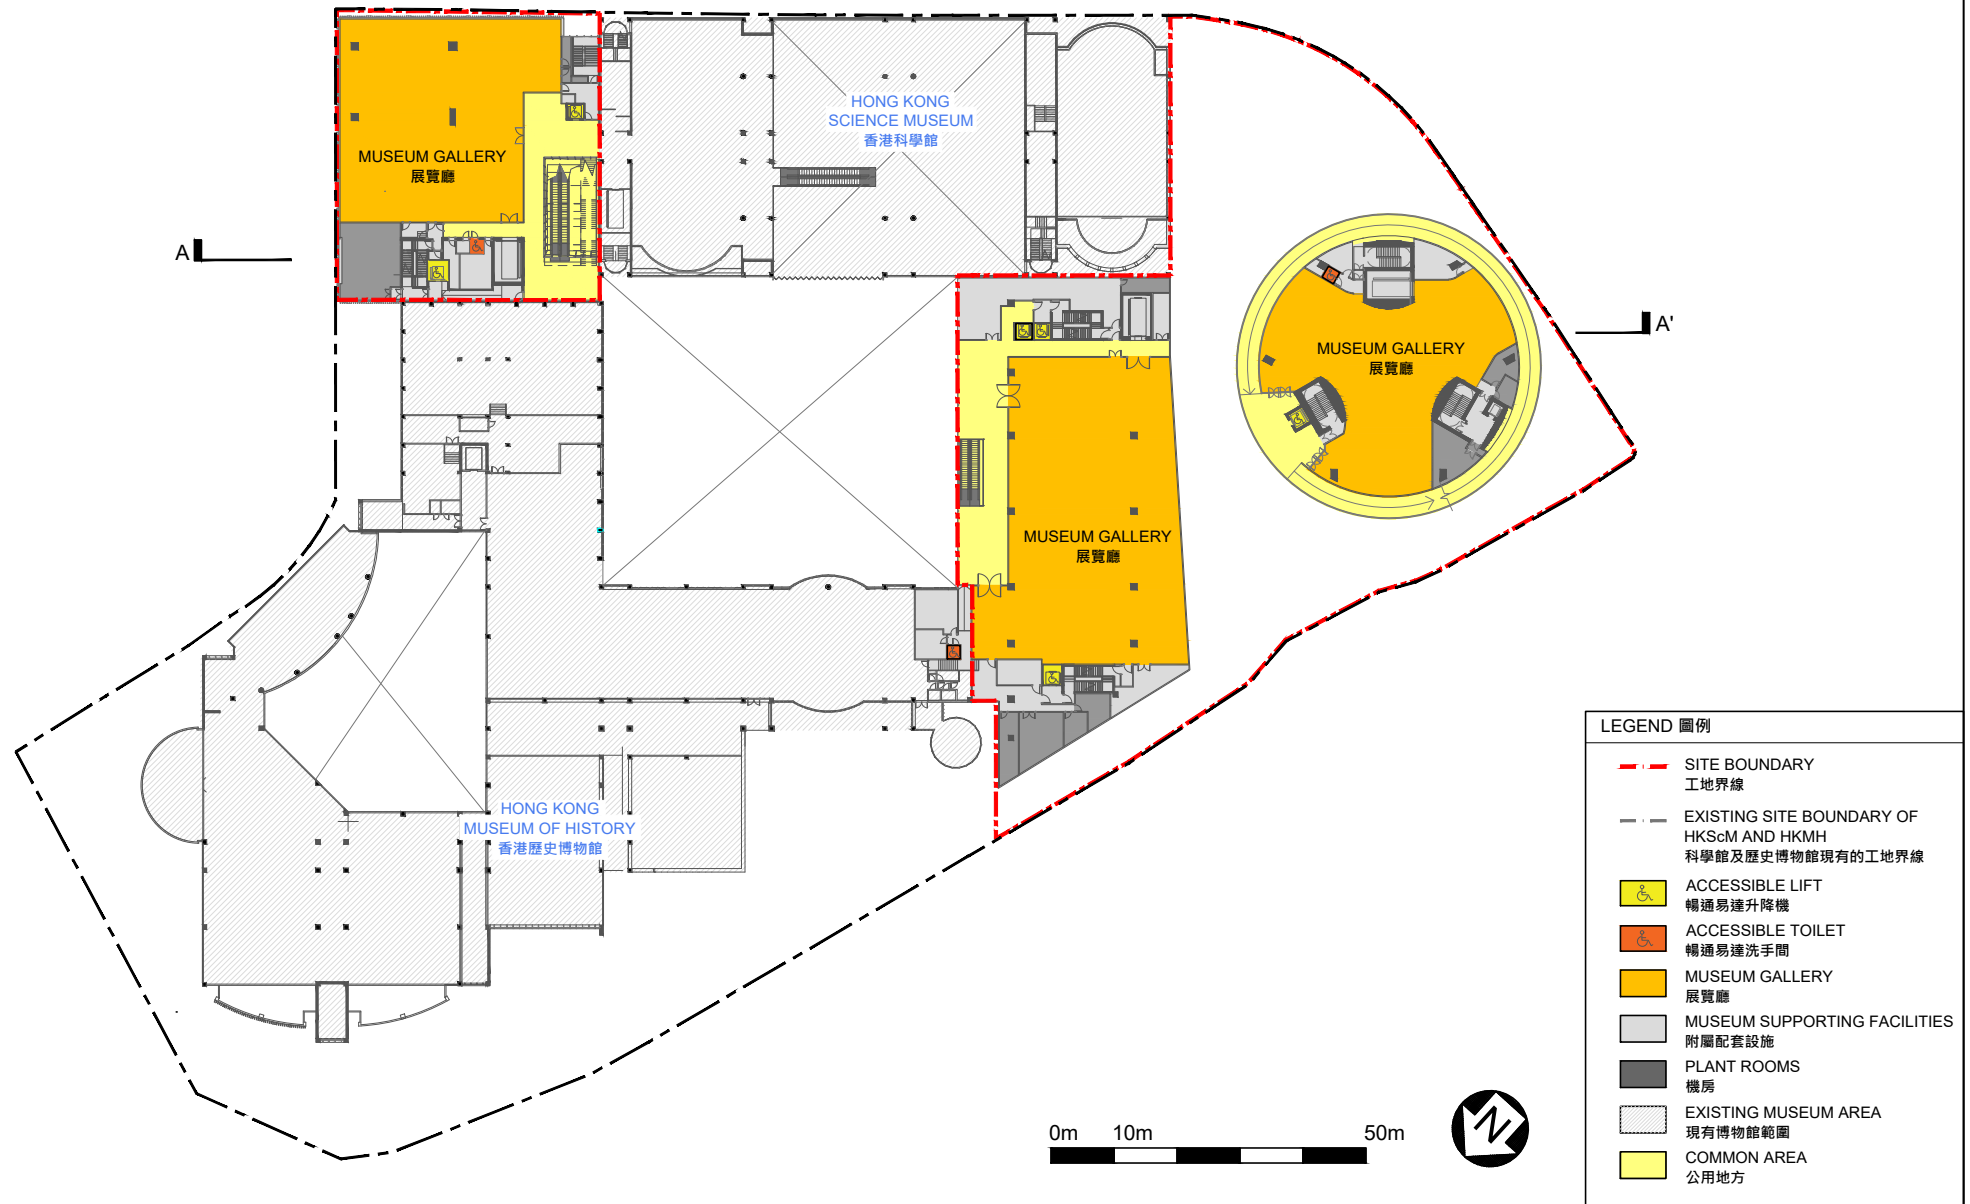


THIRD FLOOR PLAN
三樓平面圖

75RE
EXPANSION OF HONG KONG SCIENCE MUSEUM
AND HONG KONG MUSEUM OF HISTORY
香港科學館及香港歷史博物館擴建工程



ARCHITECTURAL
SERVICES
DEPARTMENT 建築署

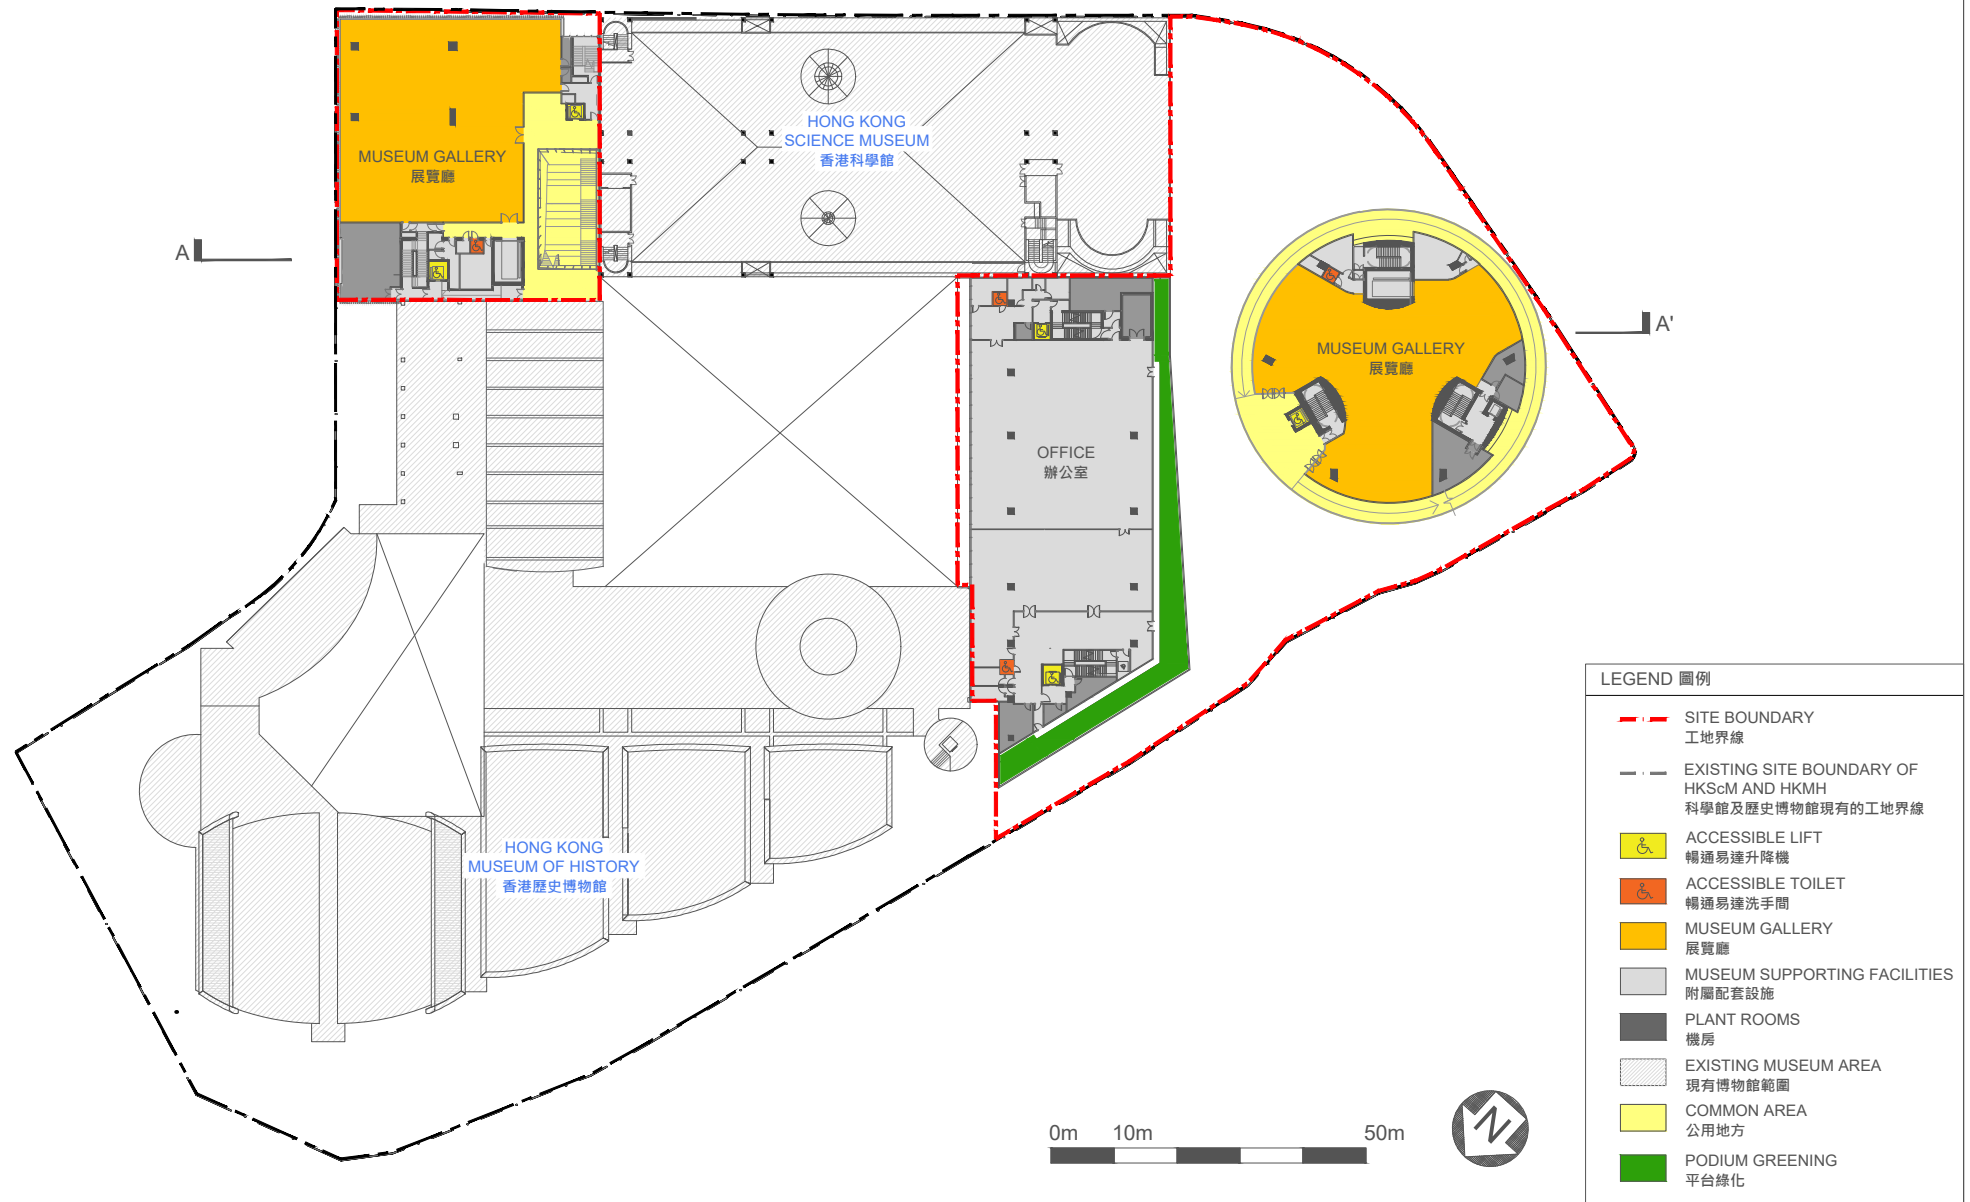


FOURTH FLOOR PLAN
四樓平面圖

75RE
EXPANSION OF HONG KONG SCIENCE MUSEUM
AND HONG KONG MUSEUM OF HISTORY
香港科學館及香港歷史博物館擴建工程



ARCHITECTURAL
SERVICES
DEPARTMENT 建築署

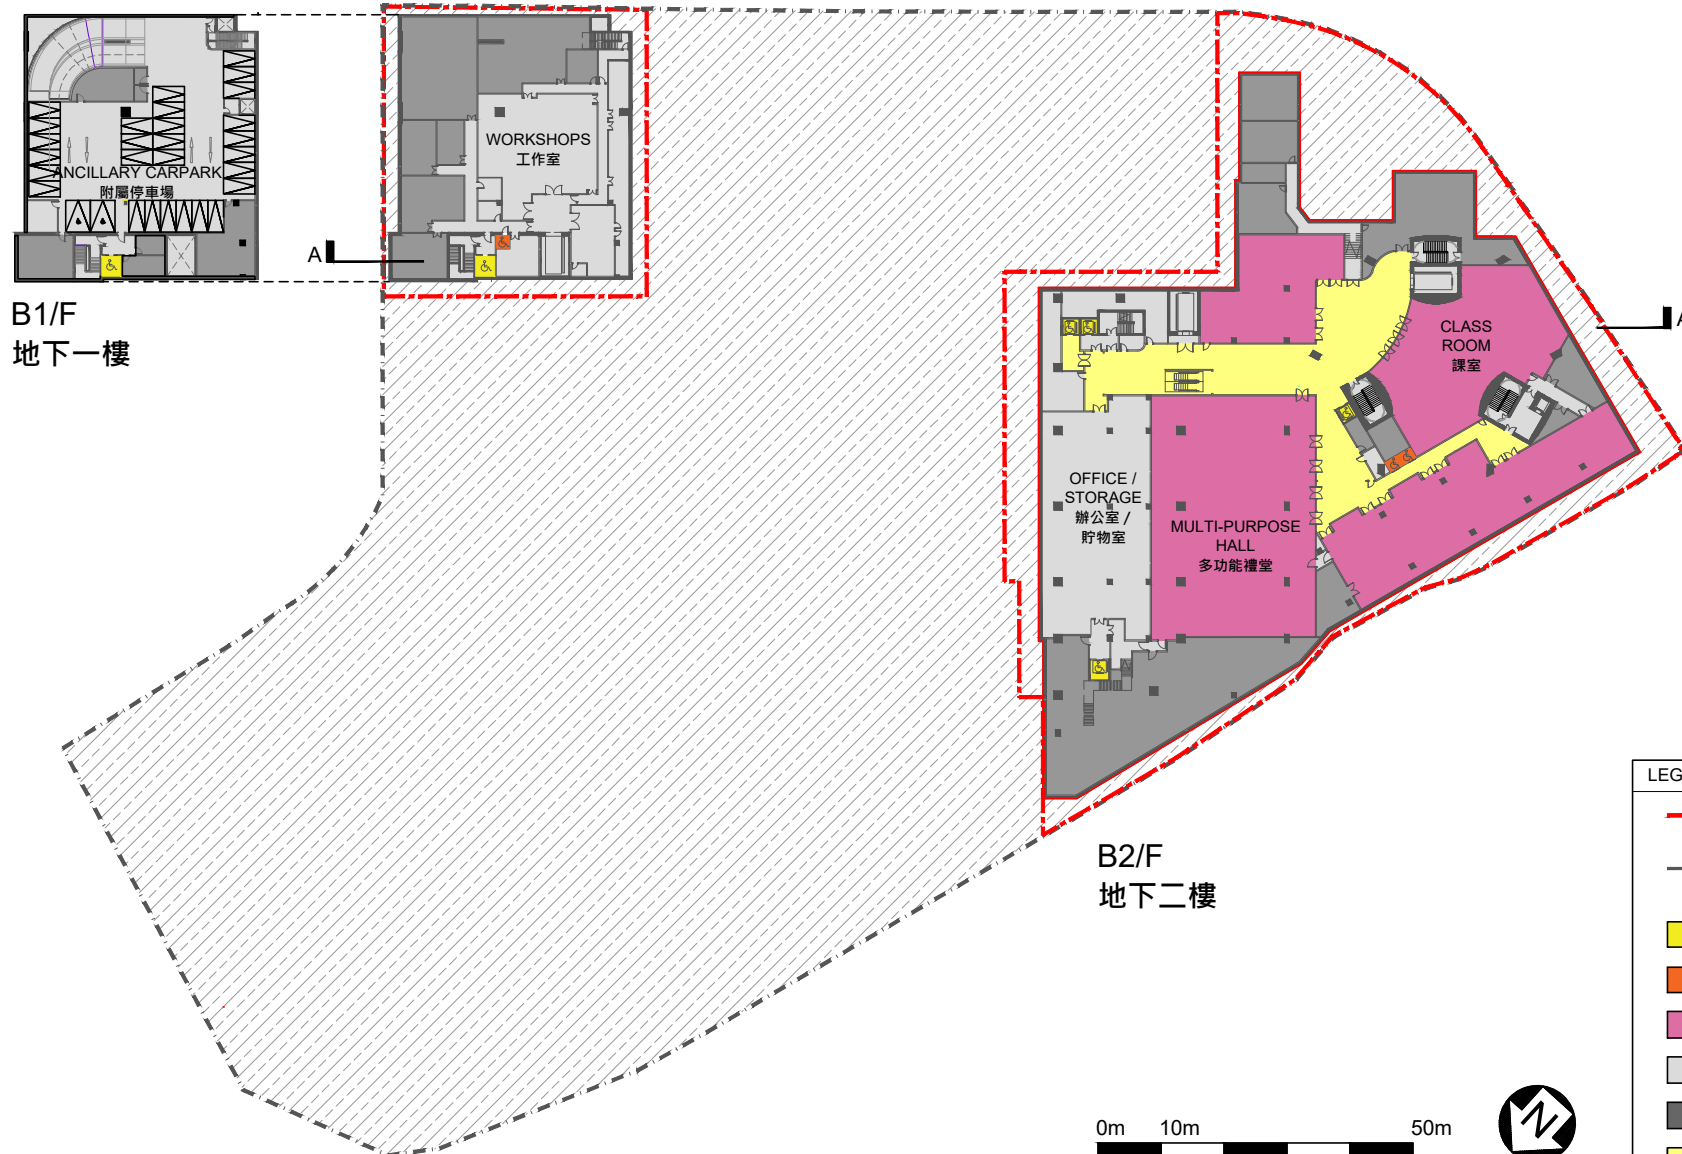



BASEMENT FIRST AND SECOND
FLOOR PLAN
地下一樓及二樓平面圖

75RE
EXPANSION OF HONG KONG SCIENCE MUSEUM
AND HONG KONG MUSEUM OF HISTORY
香港科學館及香港歷史博物館擴建工程



ARCHITECTURAL
SERVICES
DEPARTMENT 建築署

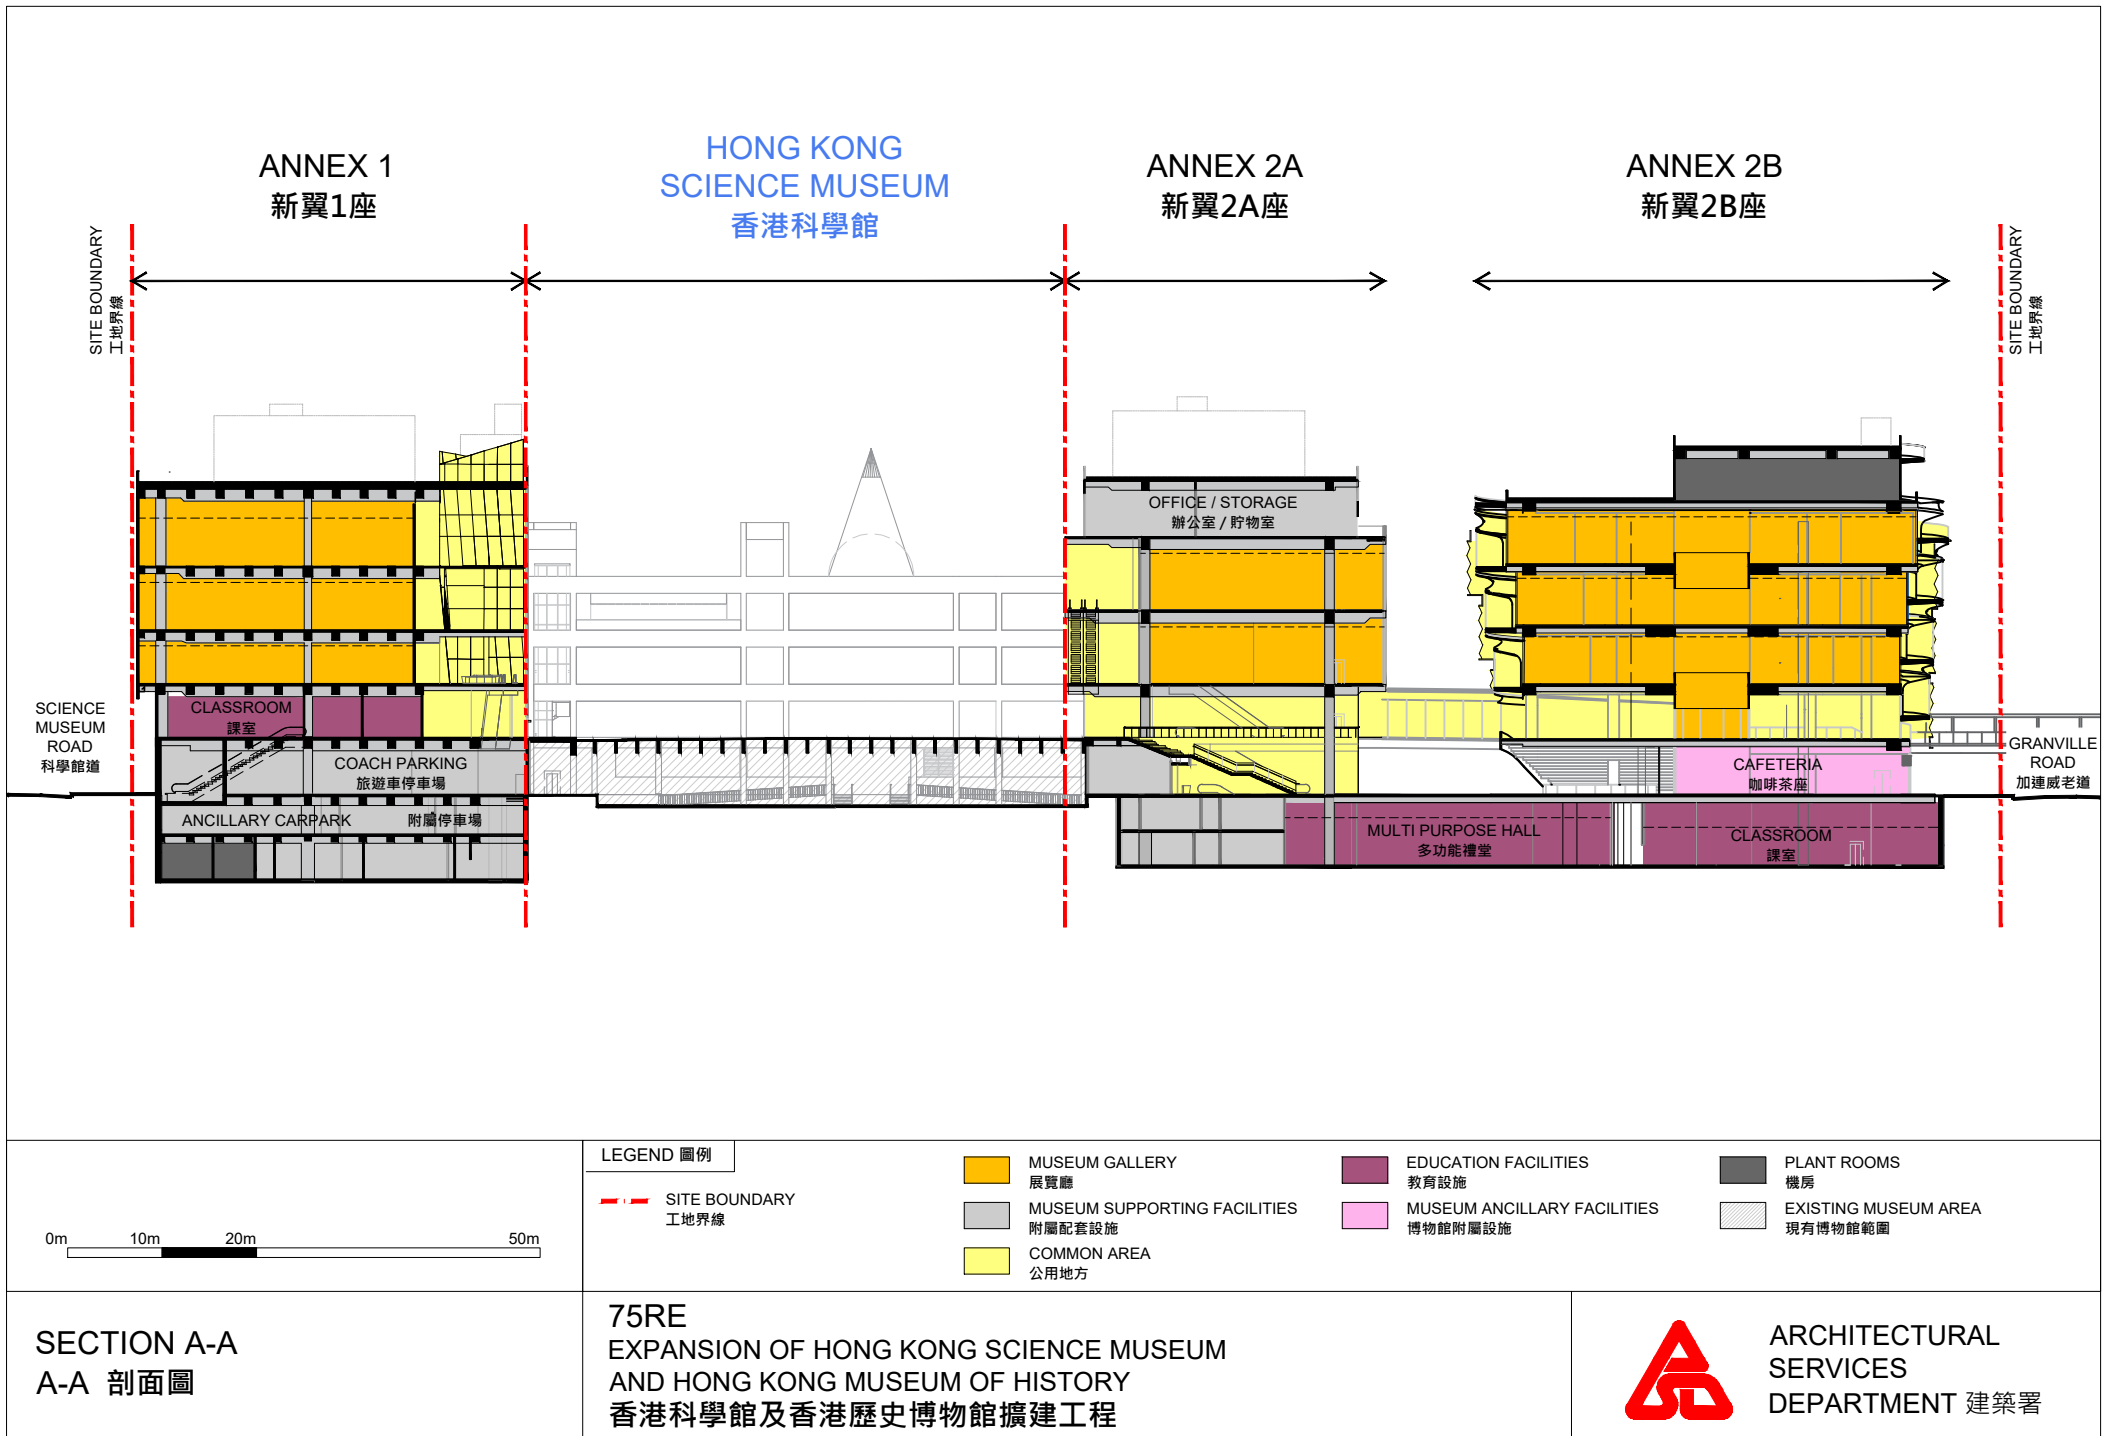

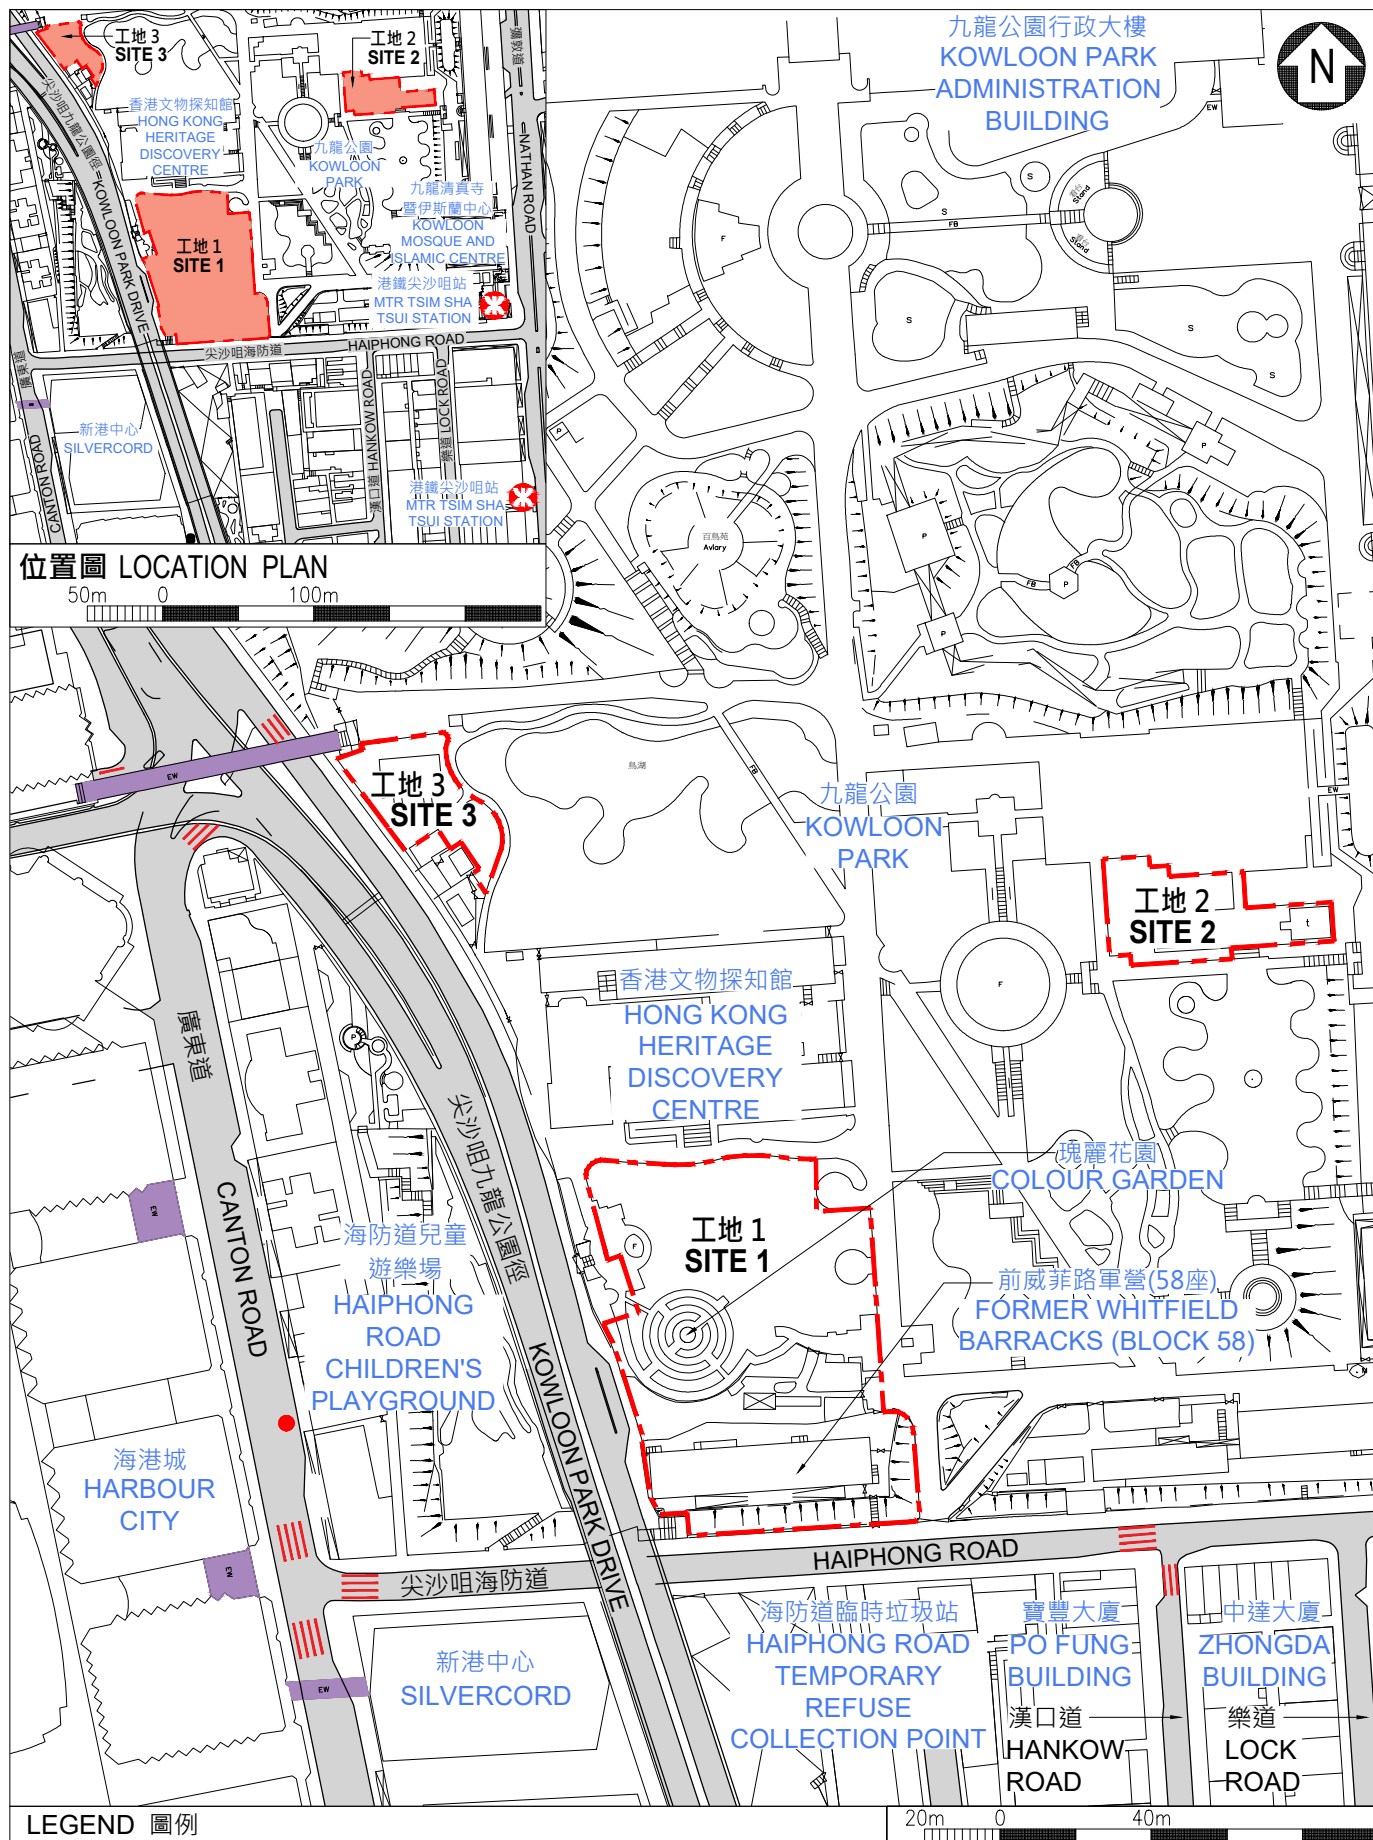

LEGEND 圖例

--- 暫定工地界線
TENTATIVE SITE BOUNDARY

● 巴士站
BUS STOP

==== 現有人行過路處
EXISTING AT-GRADE
PEDESTRIAN CROSSING

■ 工地
SITE

■ 有蓋行人天橋 / 隧道
COVERED FOOTBRIDGE /
TUNNEL

工地平面圖
SITE PLAN

583ZX
中國歷史文化推廣活動中心
ACTIVITY CENTRE FOR THE PROMOTION
OF CHINESE HISTORY AND CULTURE



ARCHITECTURAL
SERVICES
DEPARTMENT 建築署