

有關廣華醫院至港鐵油麻地站無障礙通道初步方案

目的

1. 本文件旨在向油尖旺區議會介紹有關廣華醫院至港鐵油麻地站的無障礙通道初步方案，並邀請議員就有關方案提出意見。

背景

2. 現時廣華醫院的病人、親友或員工，如需來往港鐵油麻地站，可以沿地面行人路，到達碧街的港鐵站 A2 出口，然後經樓梯再左轉至港鐵站內的隧道前往車站大堂。路程約長 190 米，行人路上沒有上蓋，沿途亦有 55 級樓梯，並非無障礙通道。
3. 有需要使用無障礙通道的人士，則需要由廣華醫院前往彌敦道與窩打老道交界，使用港鐵油麻地站 B 出口旁的升降機來往地面與車站大堂，其間需要先沿窩打老道地面行人路步行，再橫過彌敦道和窩打老道。此路線約長 300 米，部分路段亦沒有上蓋。
4. 為改善廣華醫院至港鐵油麻地站的行人暢達性，及為往來醫院和鄰近公共交通設施的訪客和工作人員營造舒適的步行環境，醫務衛生局委託路政署，按油尖旺區議會早年建議以行人隧道沿碧街連接港鐵油麻地站大堂的初步走線為基礎，進行初步技術可行性研究。

沿碧街興建行人隧道的可行性

5. 路政署就擬議的初步走線進行了初步的技術性評估，當中包括評估工程方案對港鐵油麻地站及鄰近建築物的結構、港鐵站及鄰近設施如學校和商舖，及施工期間對彌敦道及鄰近行車的交通及人流等的影響。初步技術性評估顯示原定方案(即興建一條由港鐵油麻地站 A2 出口直接連接廣華醫院地下行人隧道)牽涉十分複雜的技術性問題及大型的地面挖掘工程，對港鐵站運作、鄰近交通及現時使用該出口的市民將造成嚴重不便，加上原定方案並不能提供無障礙通道，基於以上各種原因，我們不建議接納原定的方案。
6. 原定方案的工程將涉及工程期間關閉、拆卸並重新興建 A2 出口。由於港鐵油麻地站人流繁多，並位處鬧市地方狹窄，特別是 A2 出口，臨時關閉及重建 A2 出口將嚴重影響使用港鐵油麻地站的市民。若遇上緊急事故時，

A2 出口的關閉將大大增加港鐵站內緊急疏散的風險。此外，原定方案需要在碧街進行大型挖掘工程。由於碧街地方狹窄、交通繁忙，縱使只是臨時封閉部份的碧街，亦會對附近的設施、商戶和居民造成嚴重影響。

7. 就此，醫務衛生局及路政署，聯同相關政府部門及機構因應上述初步技術可行性研究所得的資料，就連接廣華醫院與港鐵油麻地站不同出口作了進一步評估，從多個技術和運作層面重新詳細審視和探討。我們期望能訂定出一個既能平衡行人暢達性、工程技術可行性，又能減輕工程對車站運作、附近交通及居民生活影響的最佳方案。經詳細討論後，醫務衛生局及路政署建議興建一條行人隧道，連接港鐵油麻地站 D 出口附近至窩打老道和東方街交界。


擬建方案

8. 現擬建工務工程的方案是在港鐵油麻地站大堂鄰近 D 出口加建一個全新的出入口，興建一條行人隧道連接港鐵油麻地站大堂至窩打老道和東方街交界，擴闊該處的現有行人路，興建一個隧道樓梯出入口及一部升降機。前往廣華醫院的人士可以使用此行人隧道，由港鐵油麻地站大堂直達窩打老道和東方街的交界處，再沿窩打老道的行人路到達廣華醫院。現擬建的方案亦包括為此段行人路沒有簷篷的部分加建上蓋，政府期望藉此擬議設施為往來醫院的訪客和工作人員營造舒適的步行環境。
9. 有關方案的建議走線載於**附件一**。
10. 上述方案亦有需要永久關閉位於東方街緊鄰窩打老道交界處的數個停車咪錶位，用以興建行人隧道的出入口。同時，行人路上的數棵樹木亦會因應工程的需要而移除。


諮詢意見

11. 請議員就上文第 8-10 段所述的擬建方案提供意見，並予以支持。
12. 在獲得議員的支持後，我們將會為選取的方案按工務工程既定程序展開下一階段工作，當中包括進一步研究和設計等相關工作，並就擬議行人隧道方案與港鐵油麻地站的接駁詳情、人流交通影響評估、風險管理及消防安全等徵詢港鐵公司及相關政府部門如運輸署、消防處及各持份者的意見。

醫務衛生局
路政署
2022 年 11 月

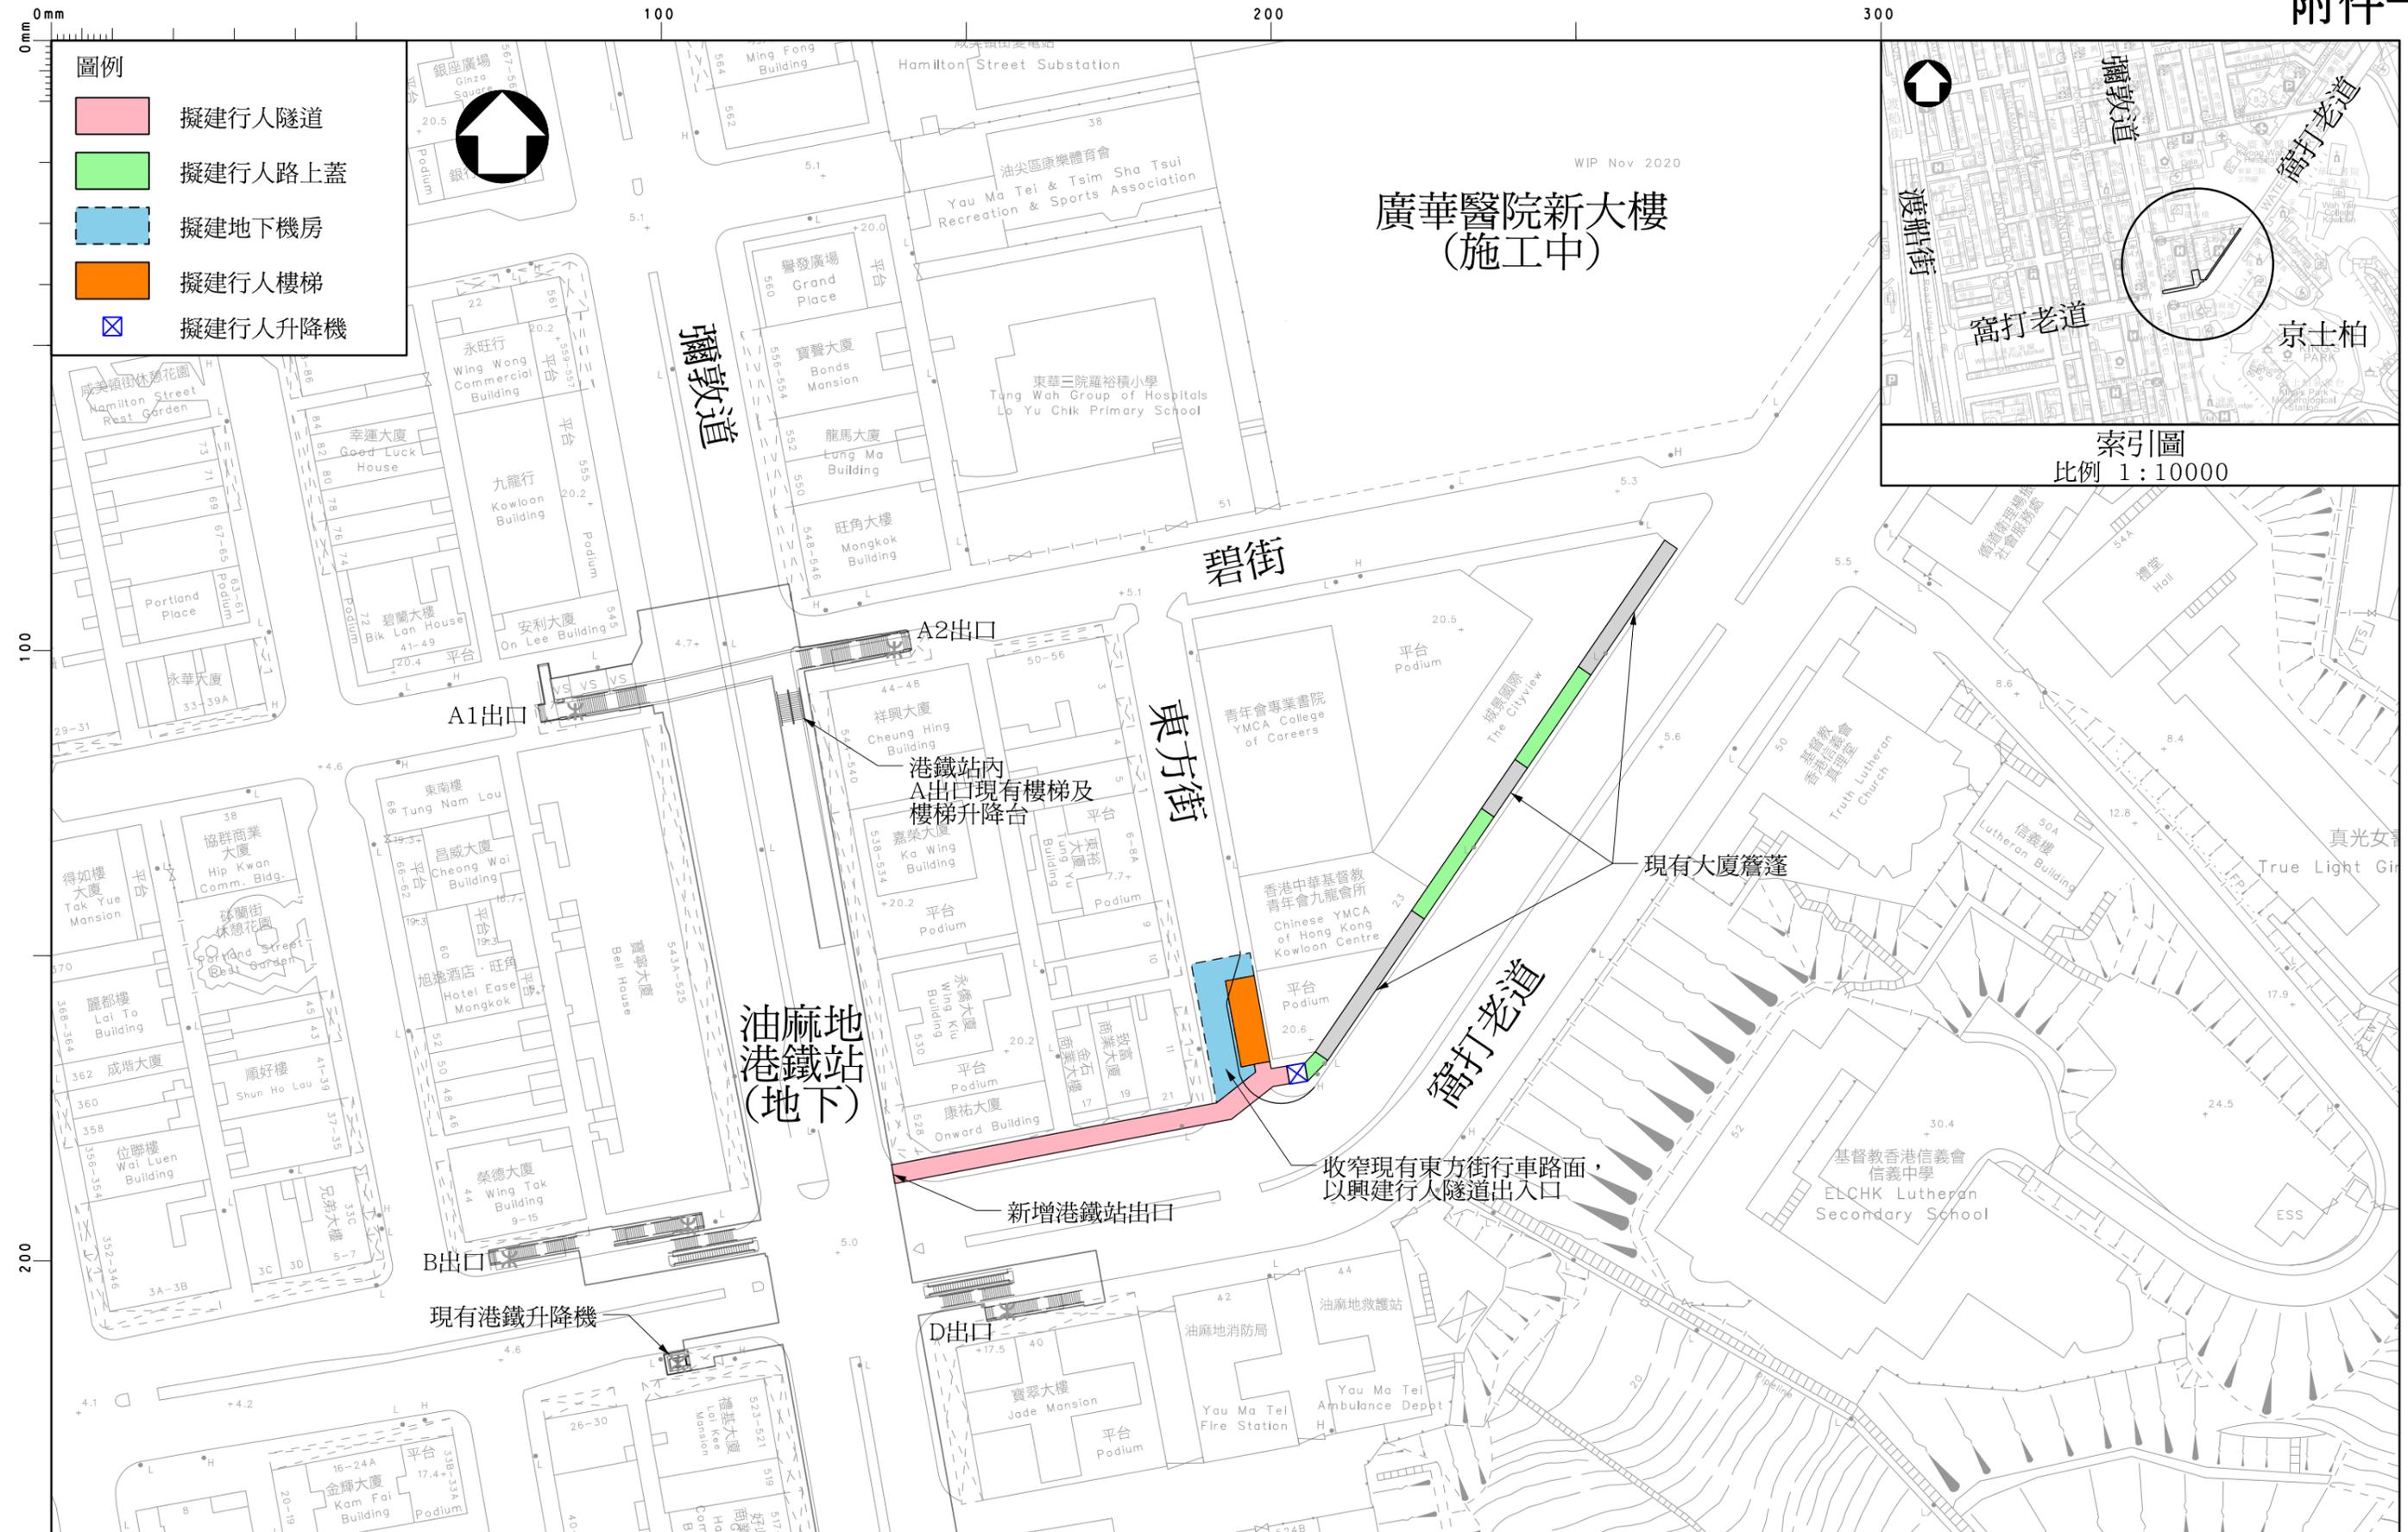

- 圖例**
- 擬建行人隧道
 - 擬建行人路上蓋
 - 擬建地下機房
 - 擬建行人樓梯
 - 擬建行人升降機

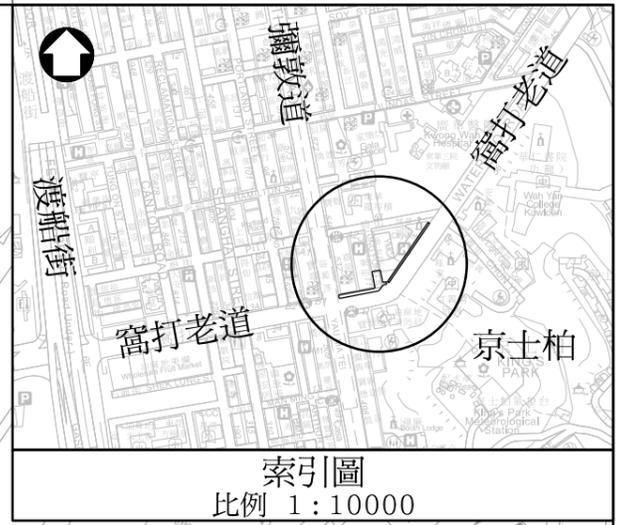

<p>圖則名稱 drawing title</p> <h2 style="text-align: center;">油麻地港鐵站至廣華醫院的行人暢達性方案</h2>	設計 designed	繪圖 drawn	圖則編號 drawing no.	比例 scale
	W Y HUI 31/10/22	M H FONG 31/10/22	HMSSUB001-SK0022	1:1000
	覆核 checked	批准 approved	© 版權所有 COPYRIGHT RESERVED	
主要工程管理處 (專責事務) MAJOR WORKS PROJECT MANAGEMENT OFFICE (SPECIAL DUTIES)			HIGHWAYS 路 DEPARTMENT 政 HONG KONG 署	