



北

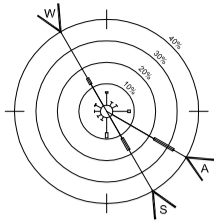

Prevailing Wind		
A	Annual	2.44 m/s
S	Summer	2.58 m/s
W	Winter	2.21 m/s

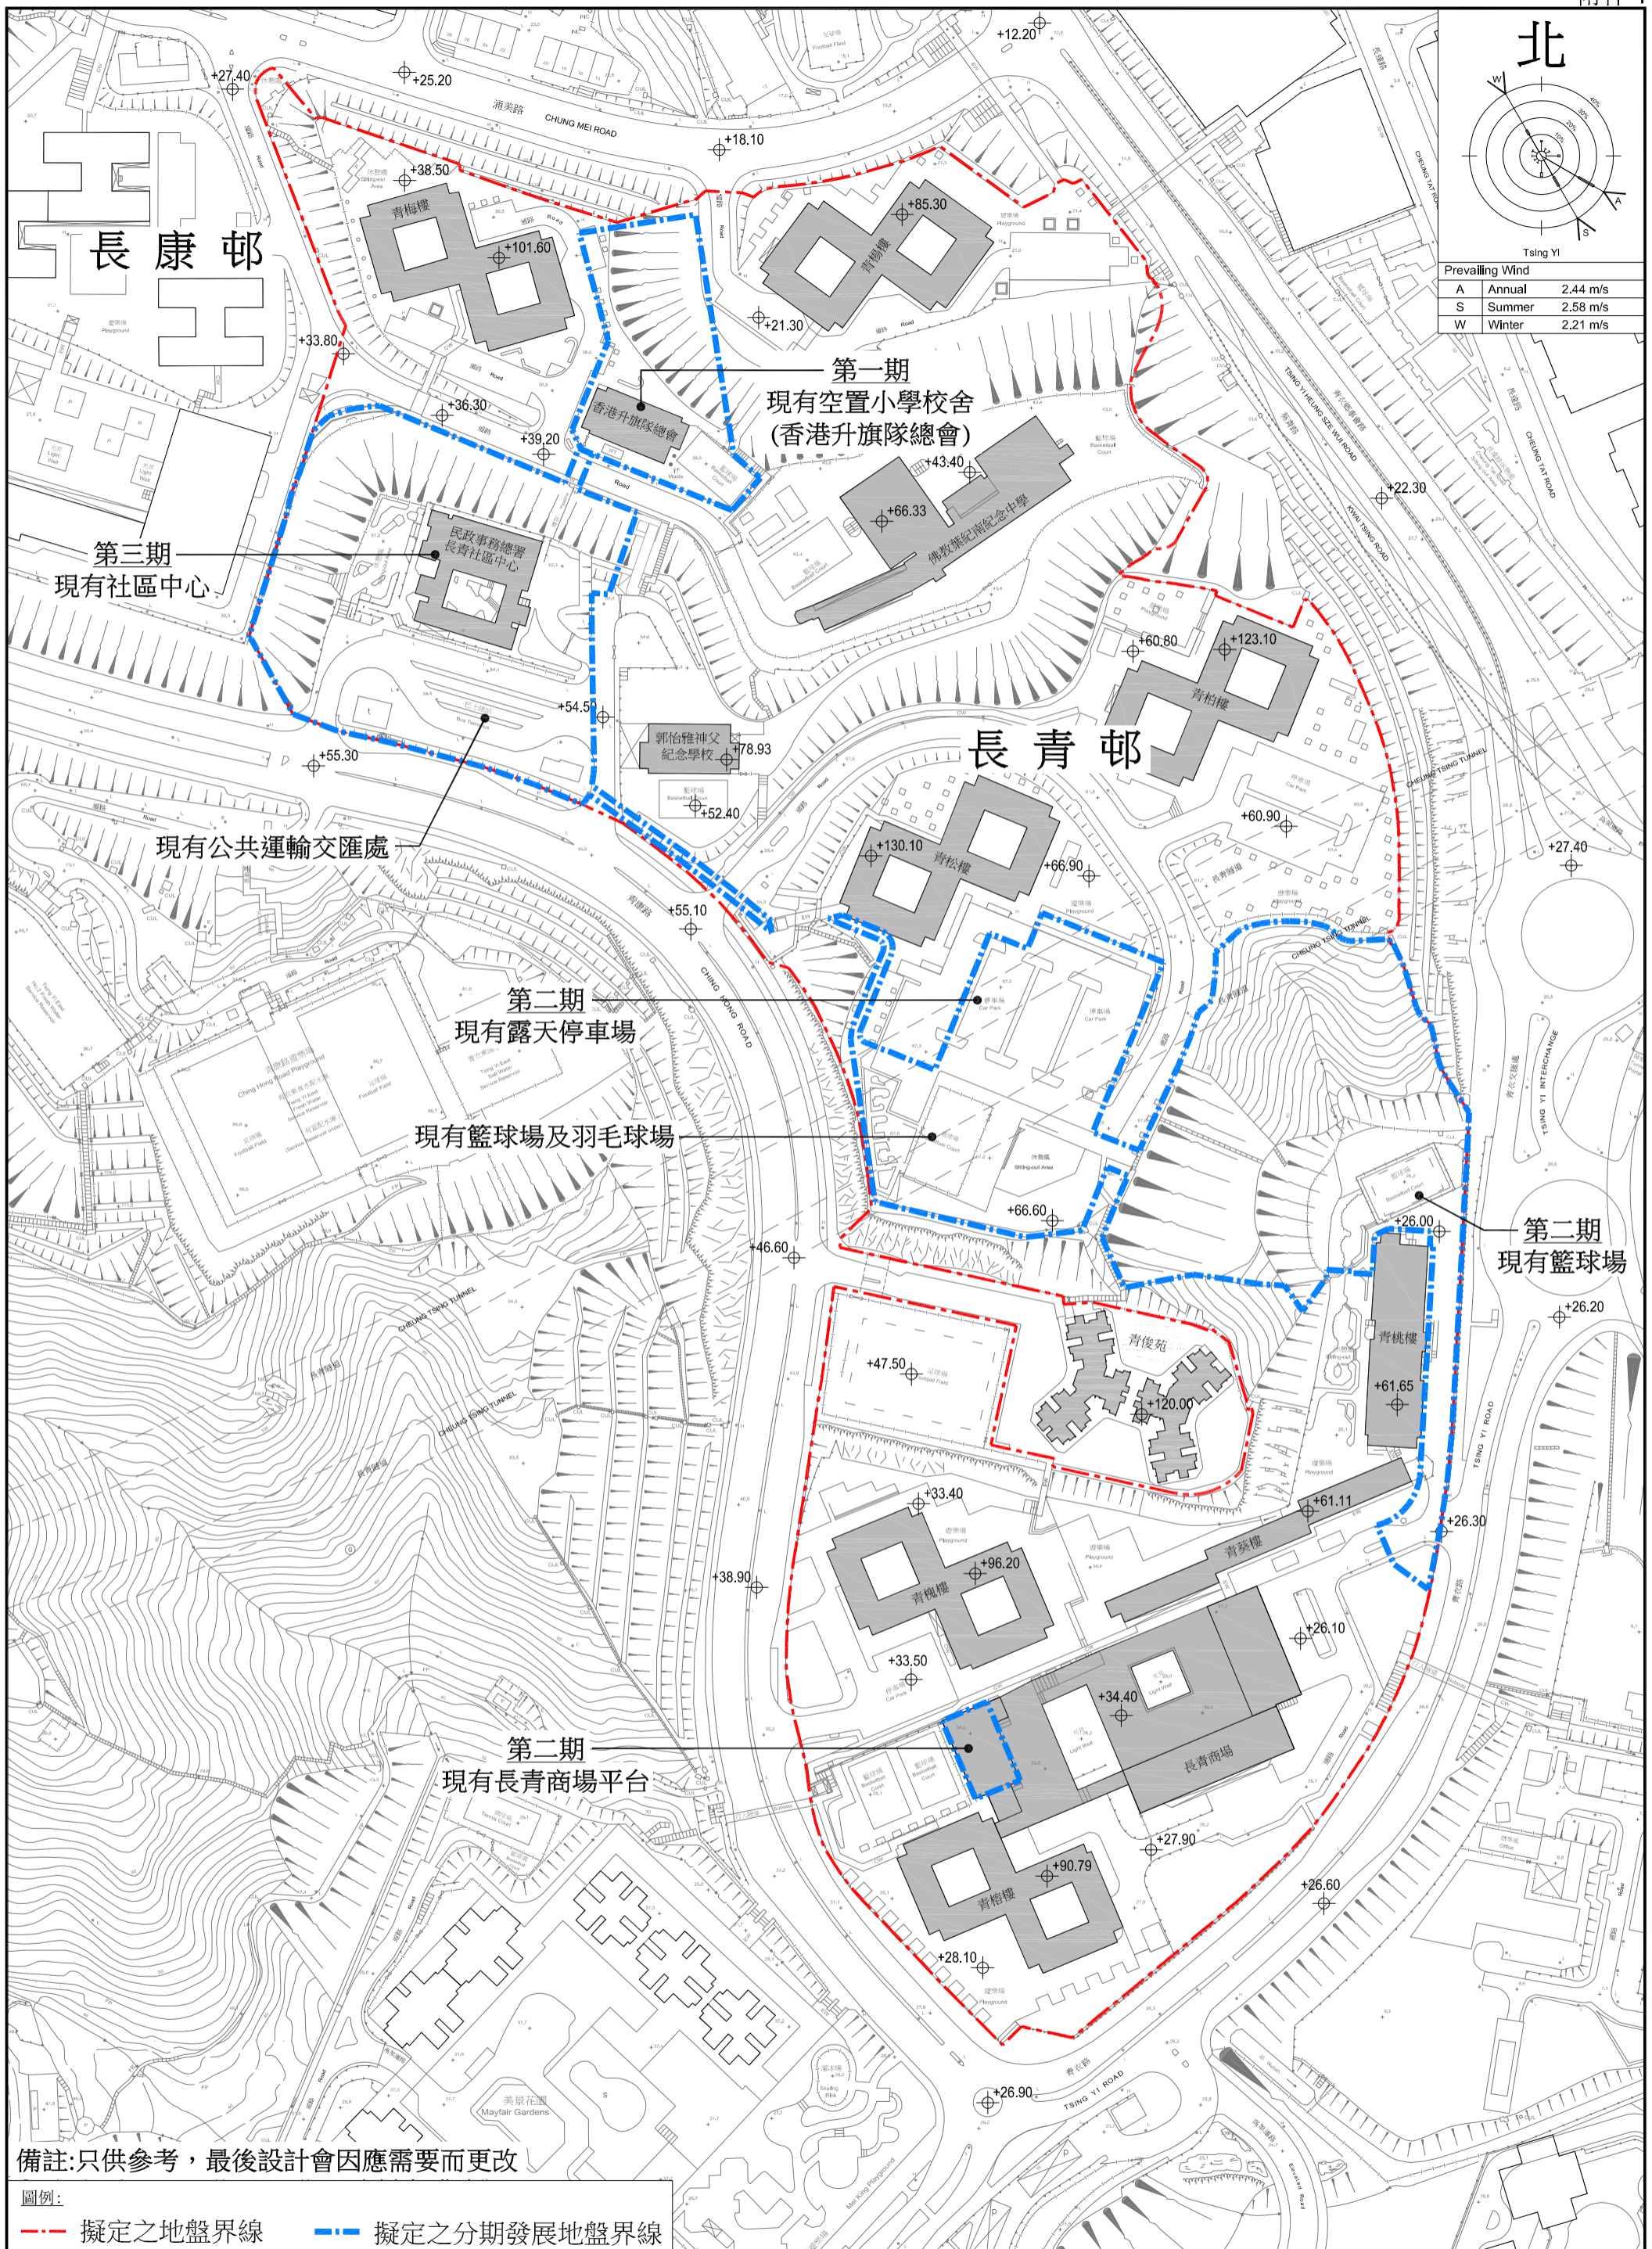

備註:只供參考，最後設計會因應需要而更改

圖例:

--- 擬定之地盤界線      - - - 擬定之分期發展地盤界線

項目  
青康路北擬議公營房屋發展

圖紙標題  
項目位置圖

 房屋署  
HOUSING DEPARTMENT

編號 PLAN NO.      日期 DATE  
KS25/SITE/A/DC/MLP-00/P02      21/09/2017

比例 1:1000 (A1), 1:2000 (A3)