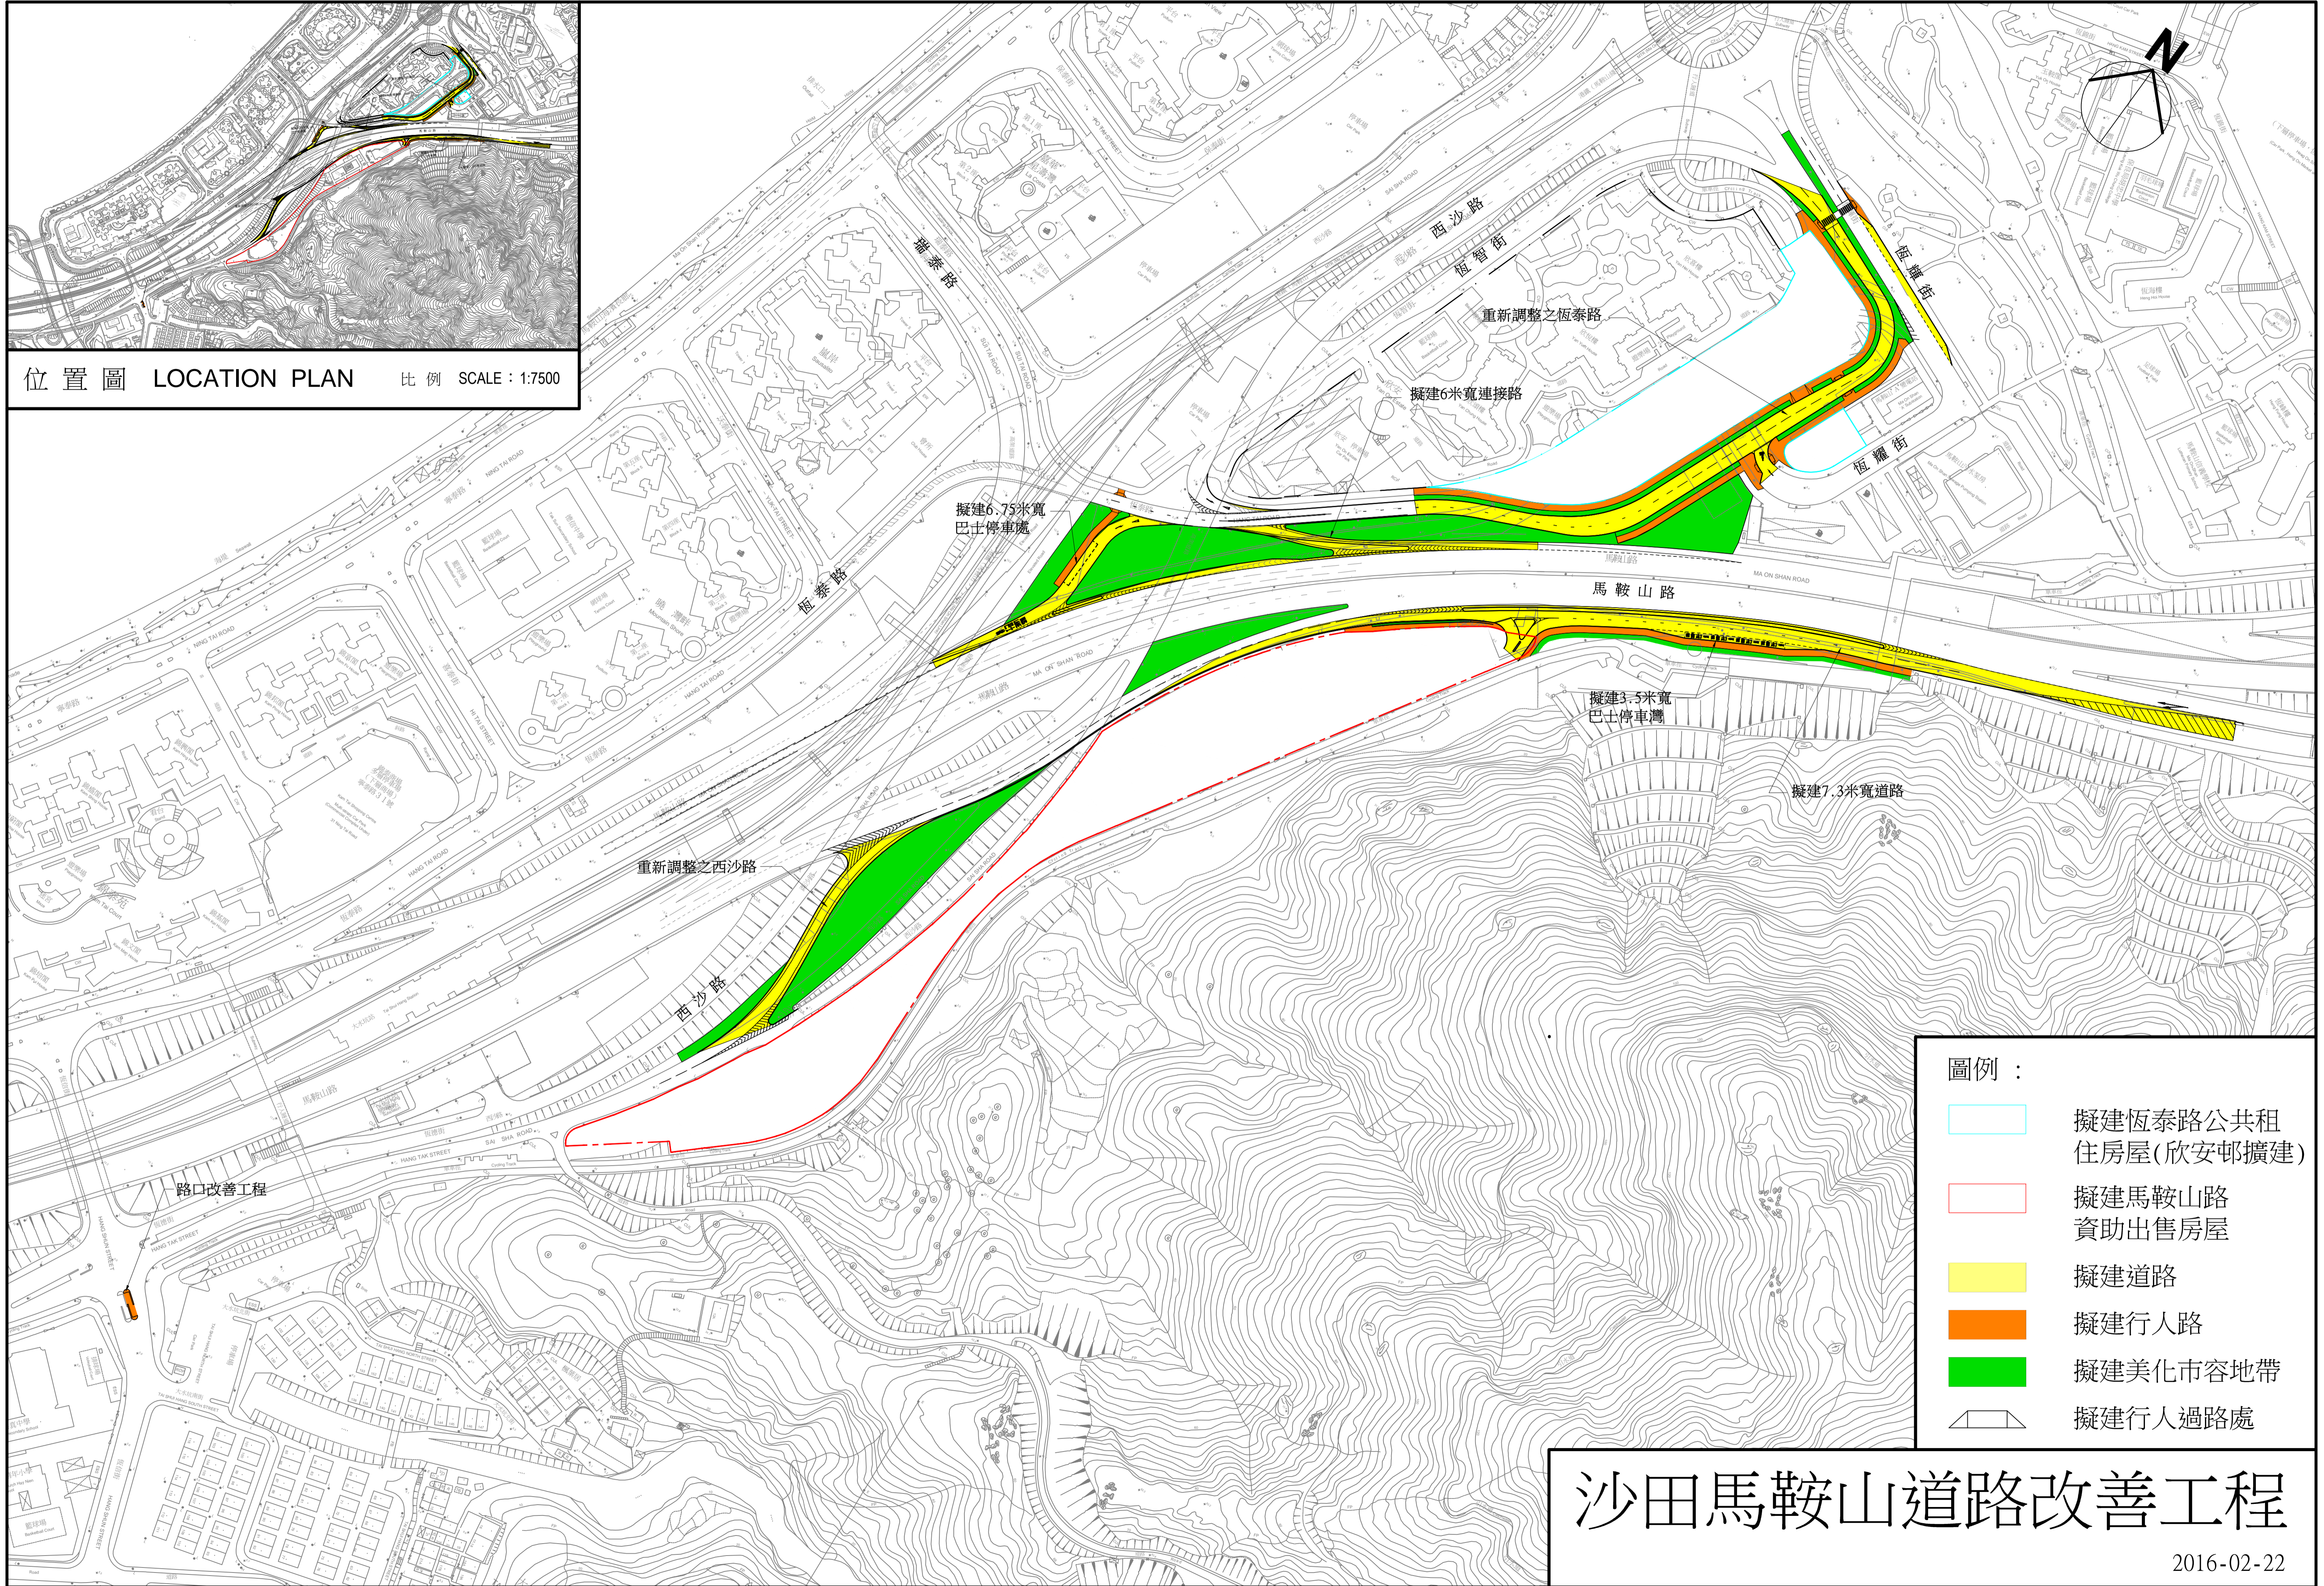




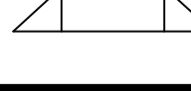
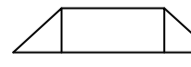


位置圖 LOCATION PLAN 比例 SCALE : 1:7500



- 圖例：
-  擬建恆泰路公共租住房屋(欣安邨擴建)
  -  擬建馬鞍山路資助出售房屋
  -  擬建道路
  -  擬建行人路
  -  擬建美化市容地帶
  -  擬建行人過路處

# 沙田馬鞍山道路改善工程