


附錄五

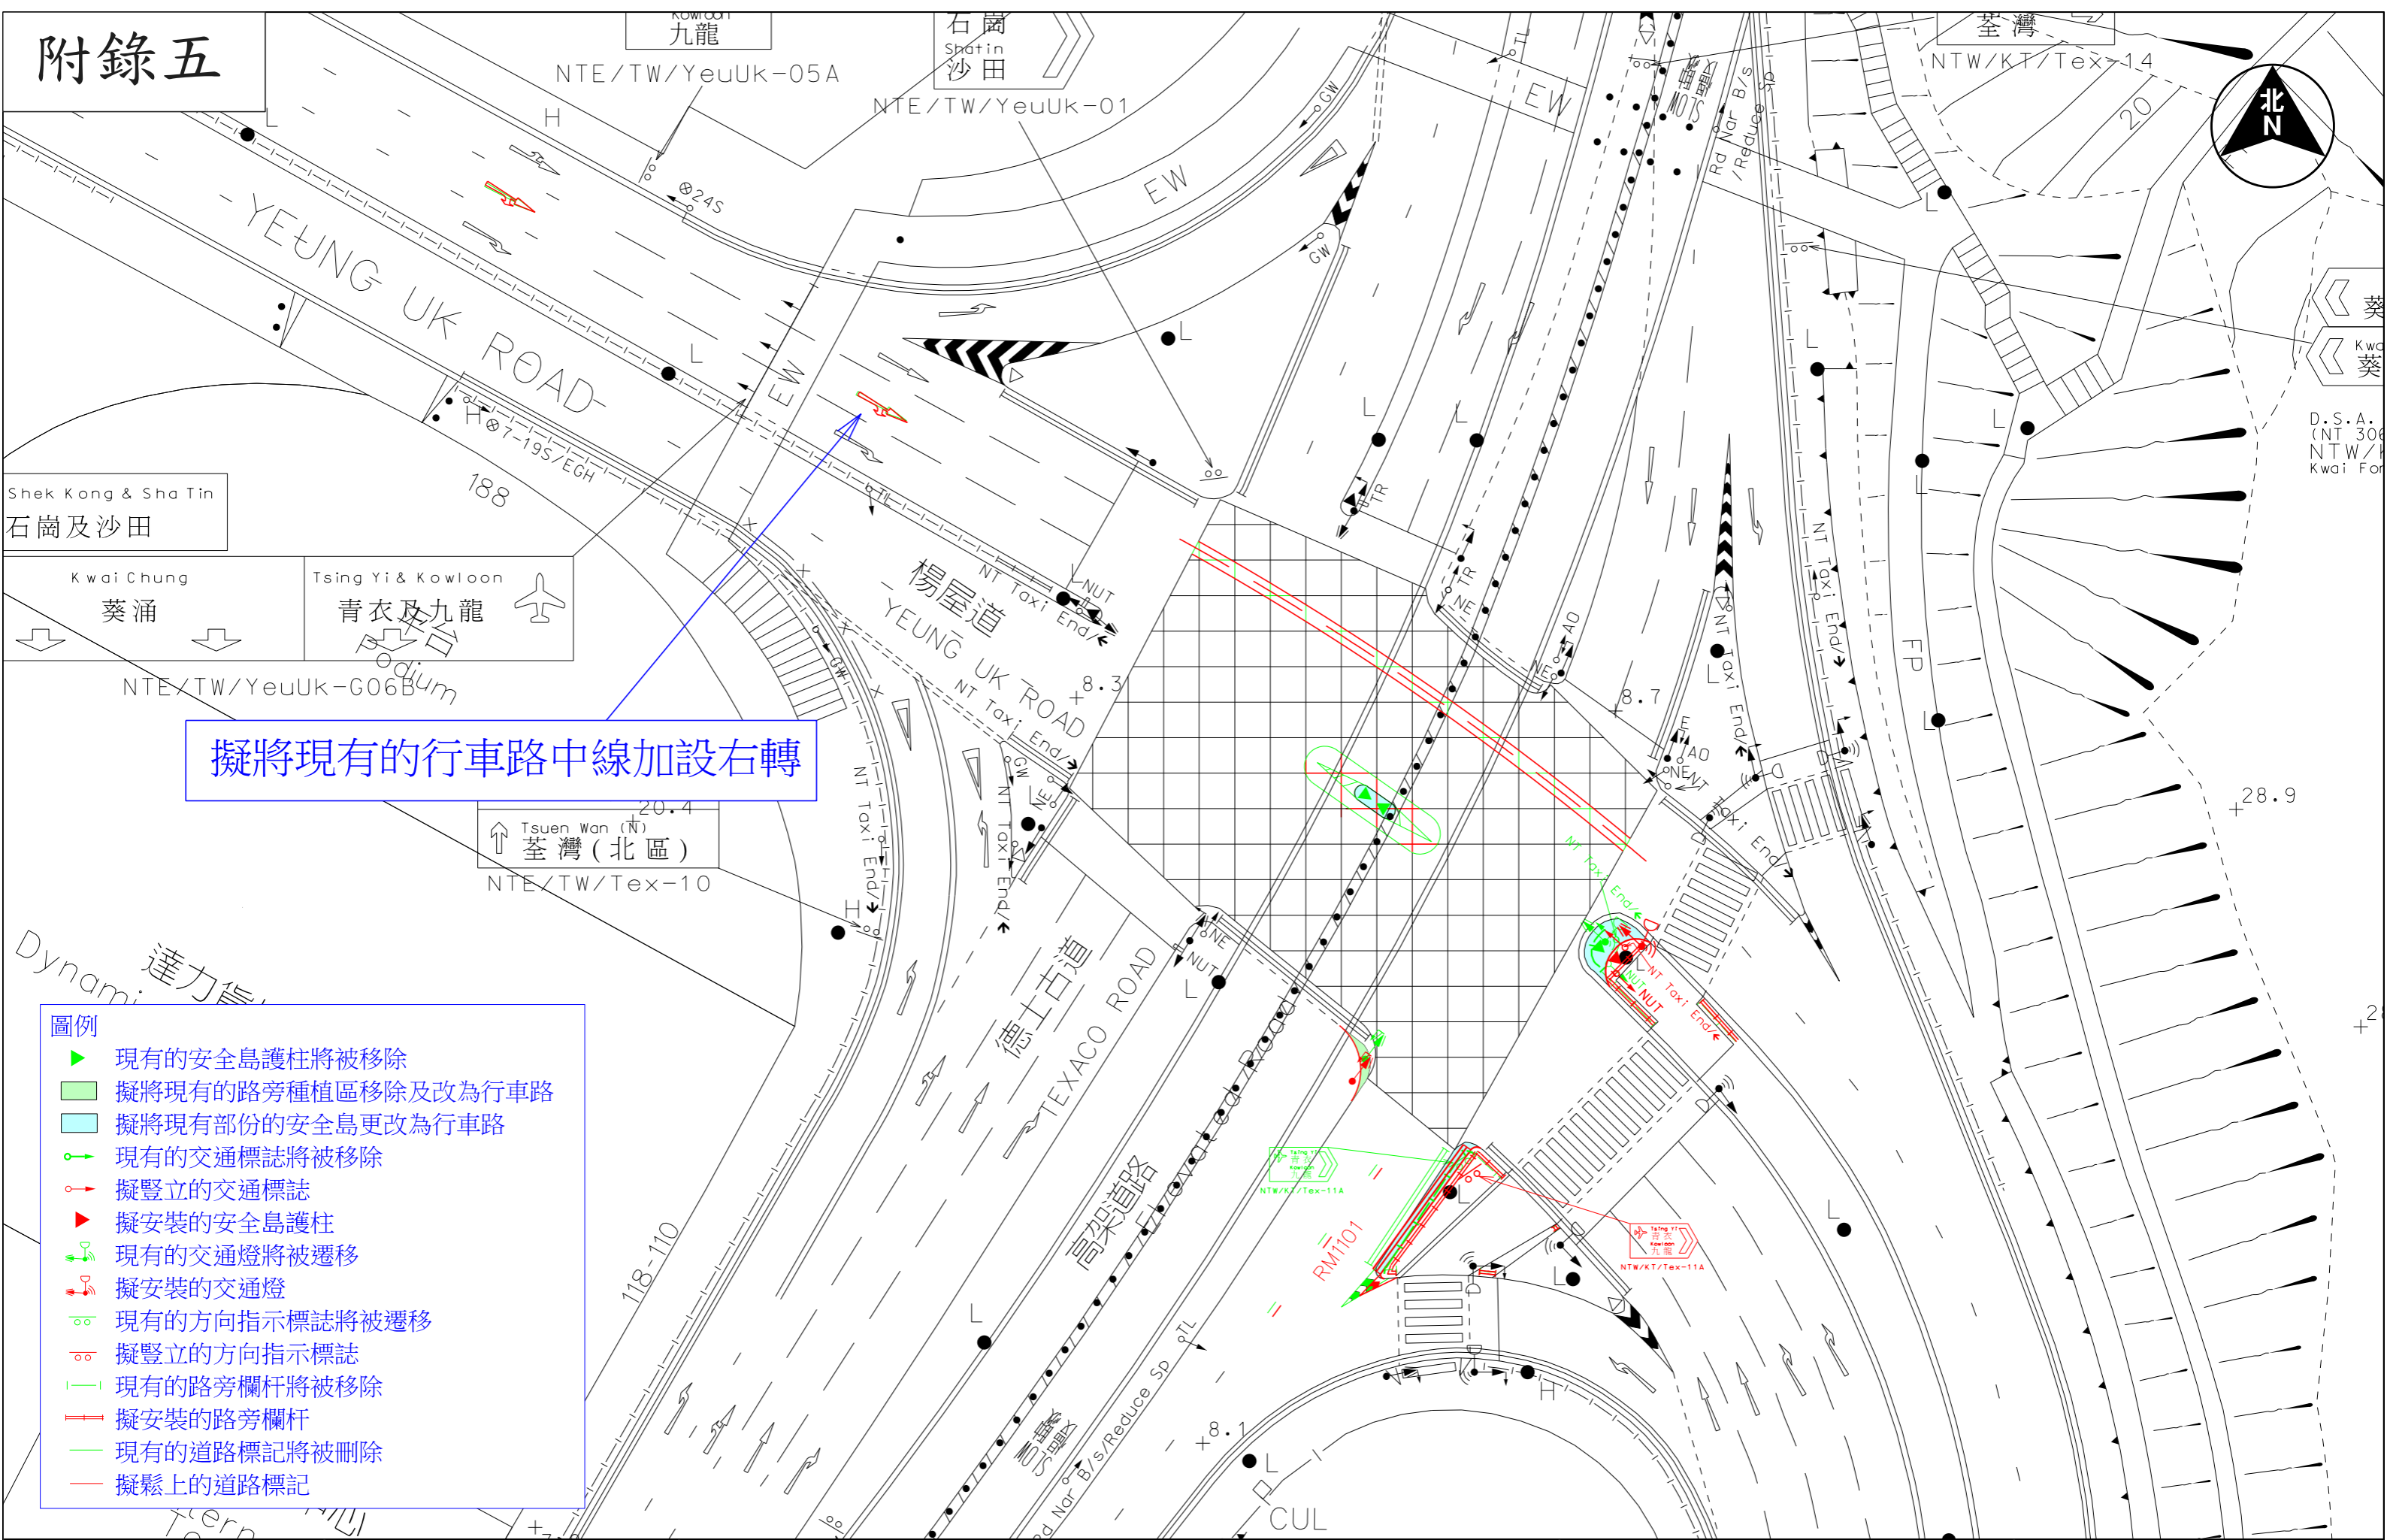

擬將現有的行車路中線加設右轉

圖例

- ▶ 現有的安全島護柱將被移除
- 擬將現有的路旁種植區移除及改為行車路
- 擬將現有部份的安全島更改為行車路
- 現有的交通標誌將被移除
- 擬豎立的交通標誌
- ▶ 擬安裝的安全島護柱
- ⦿ 現有的交通燈將被遷移
- ⦿ 擬安裝的交通燈
- 現有的方向指示標誌將被遷移
- 擬豎立的方向指示標誌
- | 現有的路旁欄杆將被移除
- | 擬安裝的路旁欄杆
- 現有的道路標記將被刪除
- 擬鬆上的道路標記