



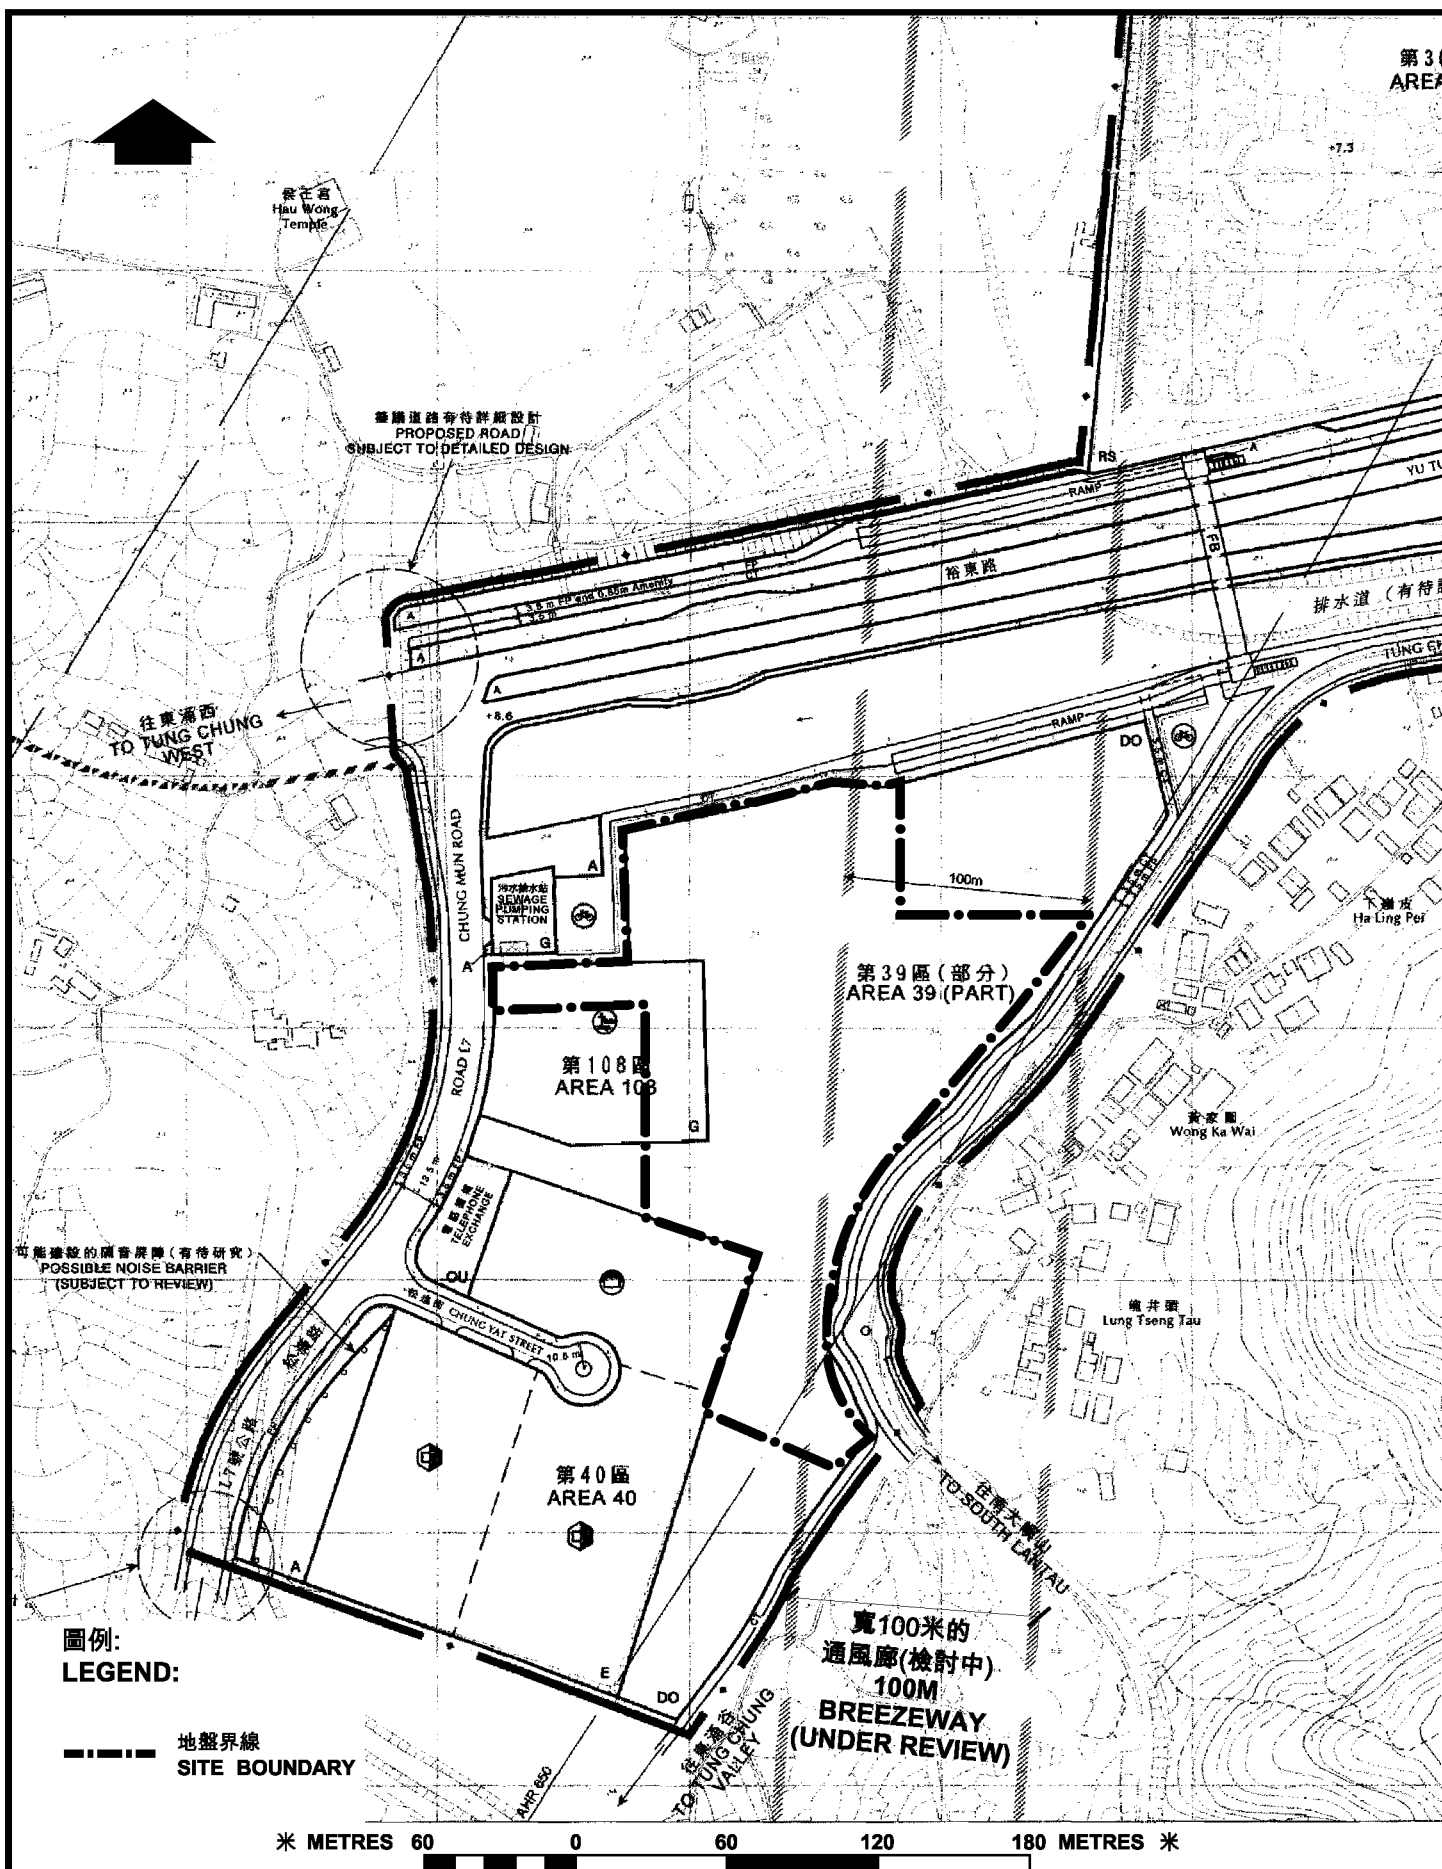

日期 DATE:
25. 5. 2012



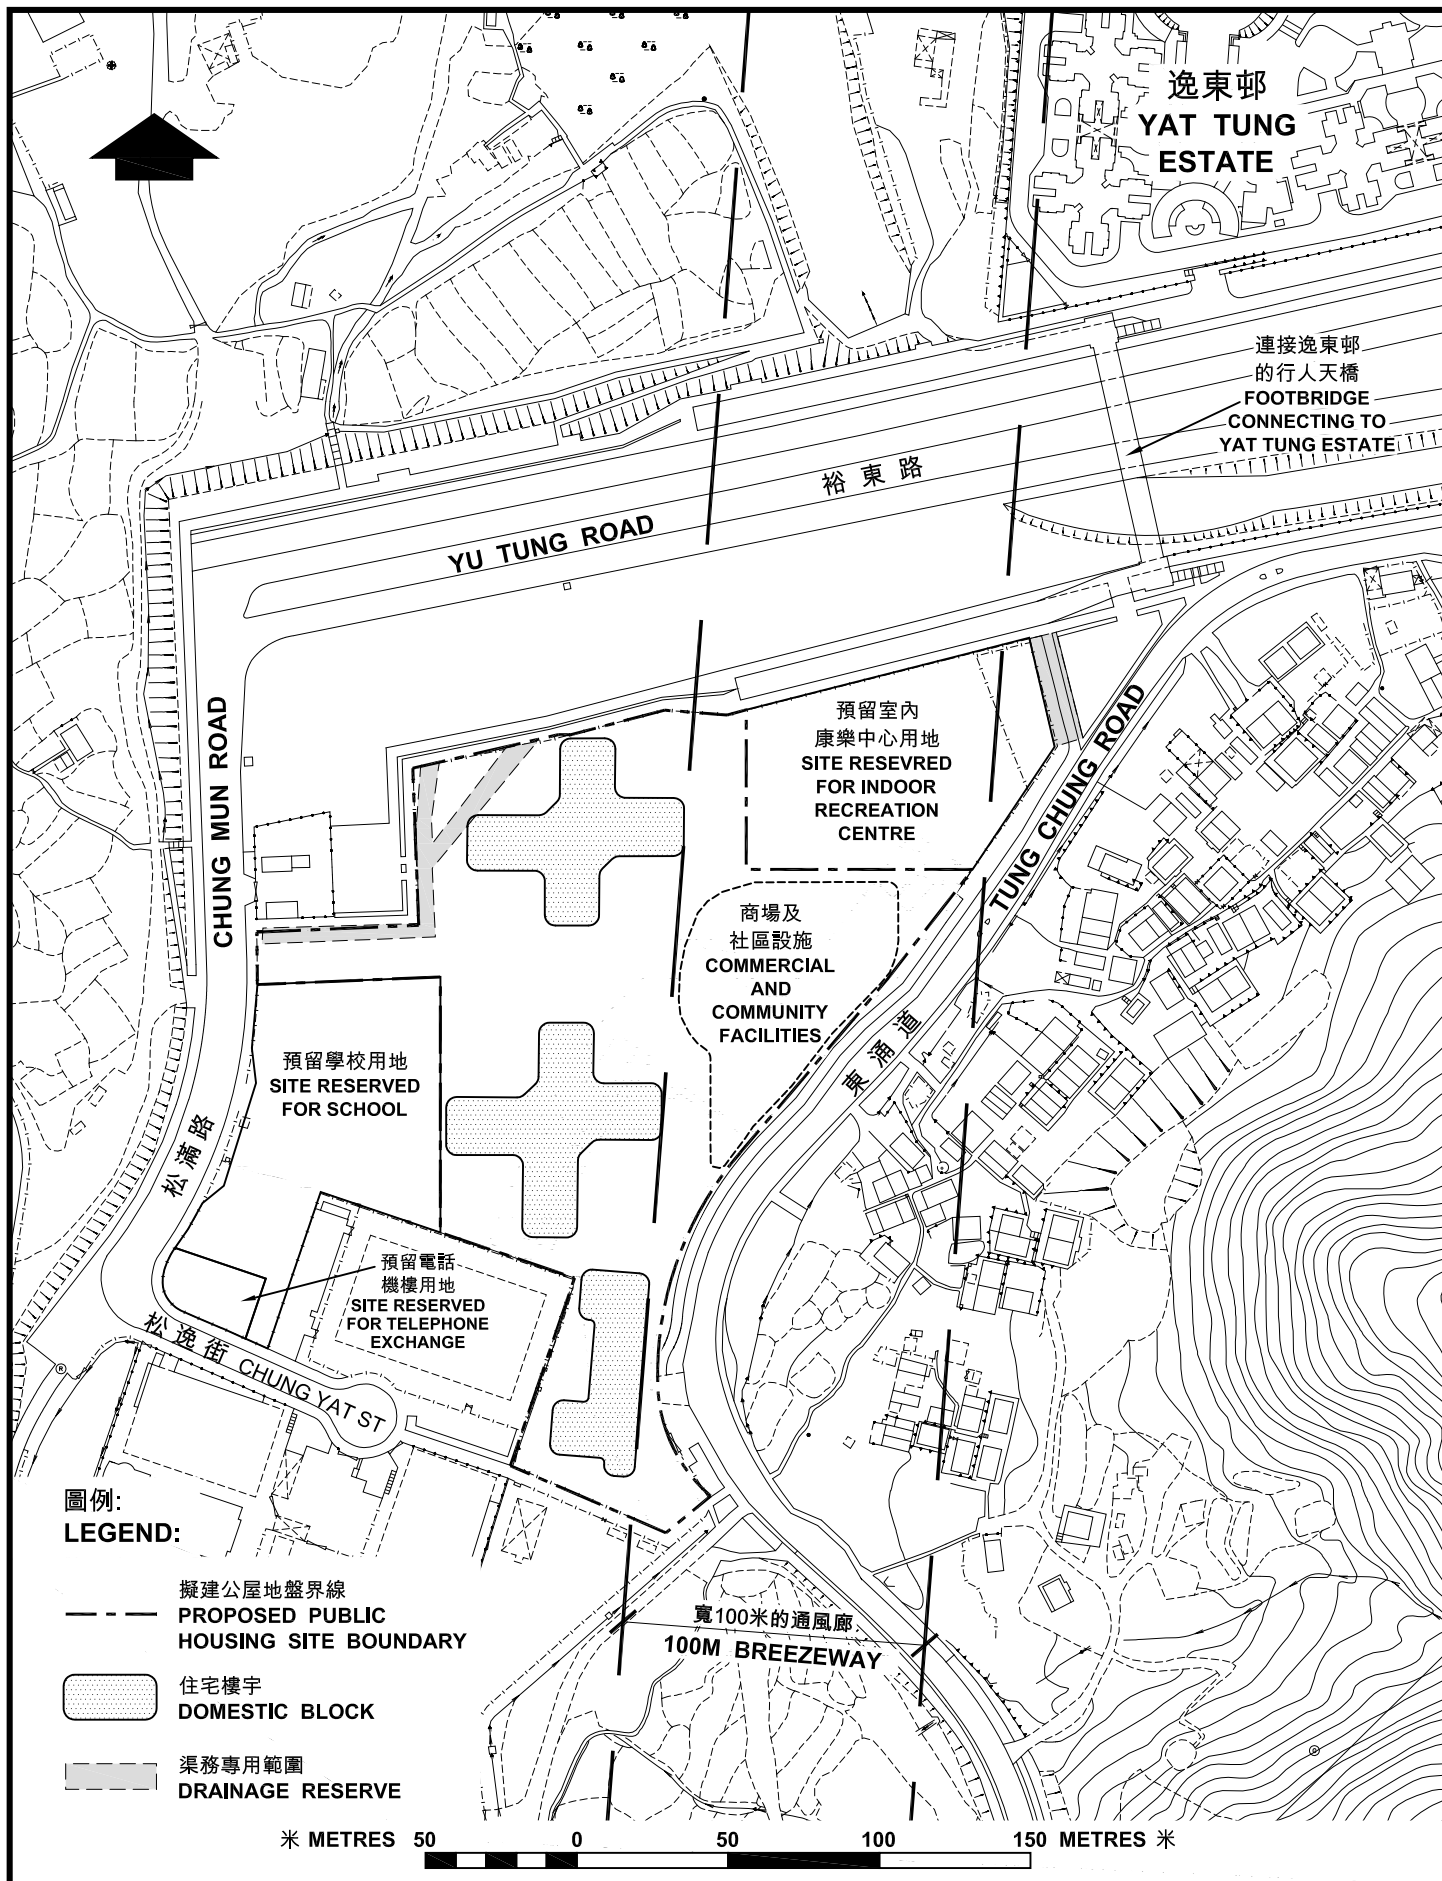

東涌第39區公共房屋發展計劃--概念規劃圖
PROPOSED PUBLIC HOUSING DEVELOPMENT AT
TUNG CHUNG AREA 39 -- CONCEPTUAL LAYOUT PLAN



房屋署
HOUSING DEPARTMENT

附件三
ANNEX 3

日期 **DATE:**
25. 5. 2012