圖 1
Figure 1

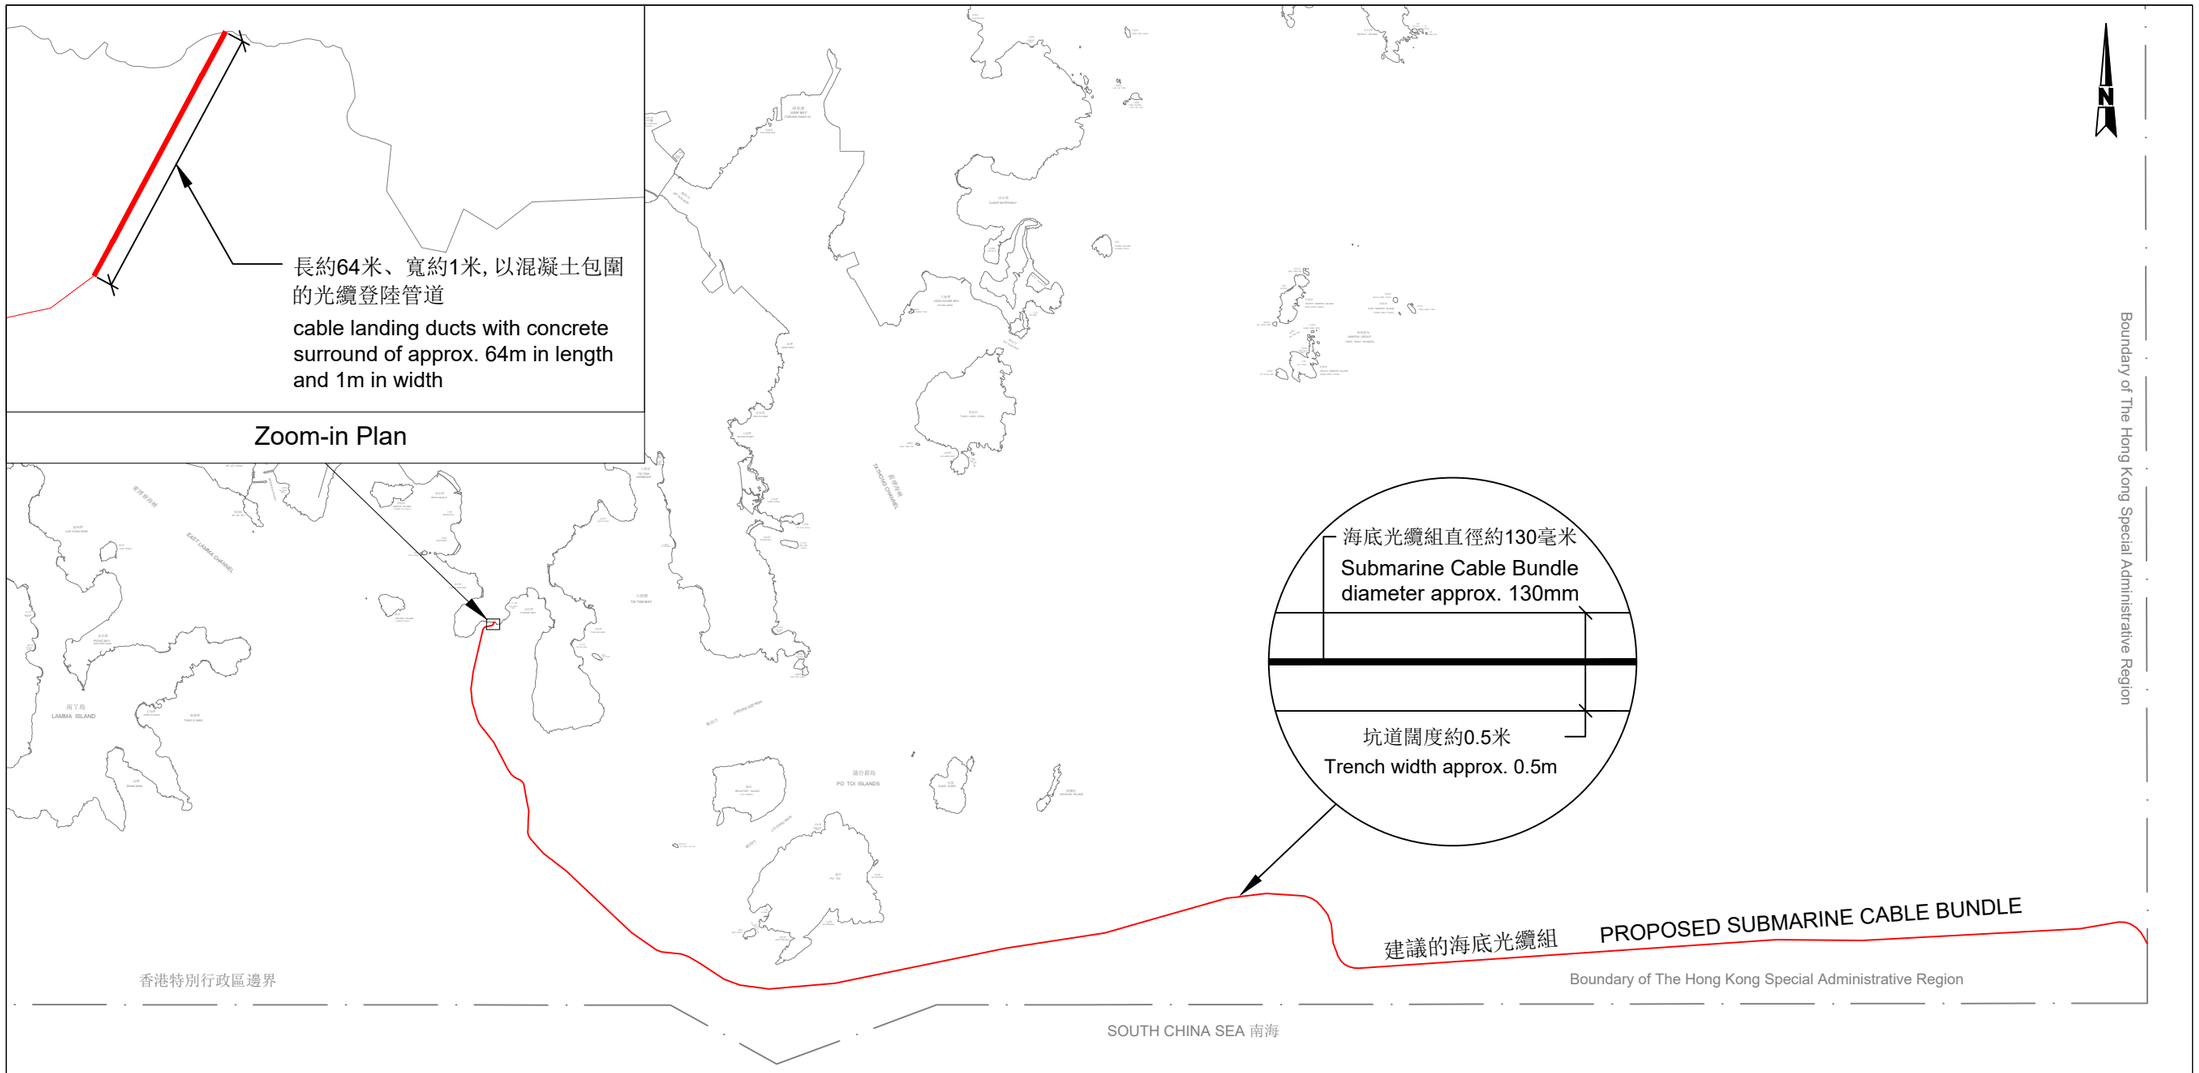

以粗紅線標示的面積約為1.84公頃
BOLD RED LINE AREA 1.84 HECTARES (ABOUT)

0 2 4 6 8 10 公里 km

	前濱及海床(填海工程)條例(第 127 章) 建議由春坎角至香港特別行政區水域東面邊界鋪設亞洲快鏈 - 香港段光纜組 (ALC-HK 光纜組) FORESHORE AND SEA-BED (RECLAMATIONS) ORDINANCE (CHAPTER 127) PROPOSED ASIA LINK CABLE - HONG KONG BUNDLE ("ALC-HK CABLE BUNDLE") FROM CHUNG HOM KOK TO THE EASTERN BOUNDARY OF THE HONG KONG SPECIAL ADMINISTRATIVE REGION	檔案編號 File No. 測量圖編號 Survey Sheet No. 發展藍圖編號 Layout Plan No. 參考圖編號 Reference Plan No. 圖則編號 Plan No.