

二零一五年三月十三日
屯門區議會
交通及運輸委員會
第九次會議（二零一四至二零一五年）

擴闊福亨村路工程
（青山公路至福亨村里段）
初步設計

1. 目的

本文件旨在向屯門區議會轄下交通及運輸委員會（下稱“委員會”）諮詢「擴闊福亨村路工程」（下稱“工程”）的初步設計，並聽取委員會對工程初步設計的意見。

2. 背景

- 2.1. 我們曾在屯門東北分區委員會於2013年3月及2014年9月的會議上，匯報上述工程項目的進展。其後，我們亦曾就上述工程項目接觸相關區議員和地區人士，聽取對工程的意見。經研究保留福亨村路以西行人路現有樹木以優化路段設計後，我們提出下述的初步設計。
- 2.2. 現時福亨村路是一條闊6.5米的雙線行車道，其現時路況的相片載列於附件一。為應付福亨村路兩旁持續增加的發展項目，我們現建議改善及擴闊位於青山公路及福亨村里之間的路段。
- 2.3. 工程亦會對位於福亨村路及青山公路交界的「福亨遊樂場」構成影響。受影響的康樂設施範圍包括籃球場將予以重置。我們正與康文署商討重置的安排。而且有關重置事宜稍後亦會提交予區議會的地區設施管理委員會通過。

2.4. 部份位於工程項目範圍內的樹木將會受到影響，需被移植或移除。我們會在進行工程的詳細設計時，減少受影響的樹木數目，並種植新樹木優化環境。

2.5. 我們需要收回一些私人土地，以進行道路擴闊工程。

2.6. 工程的預計施工期約為 24 個月。

3. 工程概要

3.1. 工程初步設計平面圖載列於附件二，工程範圍包括：

(i) 擴闊福亨村路行車道 -

- 青山公路及藍地大街之間長約 450 米的行車道由 6.5 米至 10.3 米，並在擴闊行車道旁增設一個停車灣位
- 藍地大街及福亨村里之間長約 150 米的行車道由 6.5 米至 7.3~8.5 米

(ii) 擴闊福亨村路兩旁行人路至約 3 米，部分行人路段將加設 2 米園境區；

(iii) 在福亨村路／藍地大街交界提供一個小型迴旋處；

(iv) 重置在青山公路／福亨村路交界一個現有交通燈控制路口，並在福亨村路路口加設一個行人燈號過路處；

(v) 重置受工程影響的在青山公路／福亨村路交界的「福亨遊樂場」包括籃球場等康樂設施。

(vi) 進行相關的工程包括道路、渠務、斜坡、水務、公用事業、環境美化、照明設施、重置受影響的康樂設施範圍包括籃球場，及在建造期間進行臨時交通安排。

- (vii) 因受工程影響，初步估計約有二十多棵樹木將會被移除或移植，方可有空間擴闊行人路及行車道。我們會在新的行人路旁補種新樹木。移除及補種樹木的方案需遞交有關部門批准後方可落實。
- (viii) 在工程施工期間會實施臨時交通管理措施，相關臨時交通管理措施只會對公眾造成暫時性輕微的影響，並會在得到警方及運輸署批核後才實施。
- (ix) 工程初步設計如果得到委員會的支持，我們便會進行工程的詳細設計、刊憲，及其他程序。

4. 徵收土地

- 4.1. 本工程項目將會在政府土地及在收回私人土地進行。

5. 徵詢意見

- 5.1. 請各委員就修訂方案的工程初步設計提供意見並予以支持。

6. 附件

- | | |
|-----|---------------|
| 附件一 | 相片 - 福亨村路現時路況 |
| 附件二 | 工程項目平面圖 |

運輸署及路政署
2015 年 3 月 3 日

附件一

相片 - 福亨村路現時路況

相片 1 （ 向福亨村里 ）




相片 2 （ 向青山公路 ）



附件二

工程項目平面圖

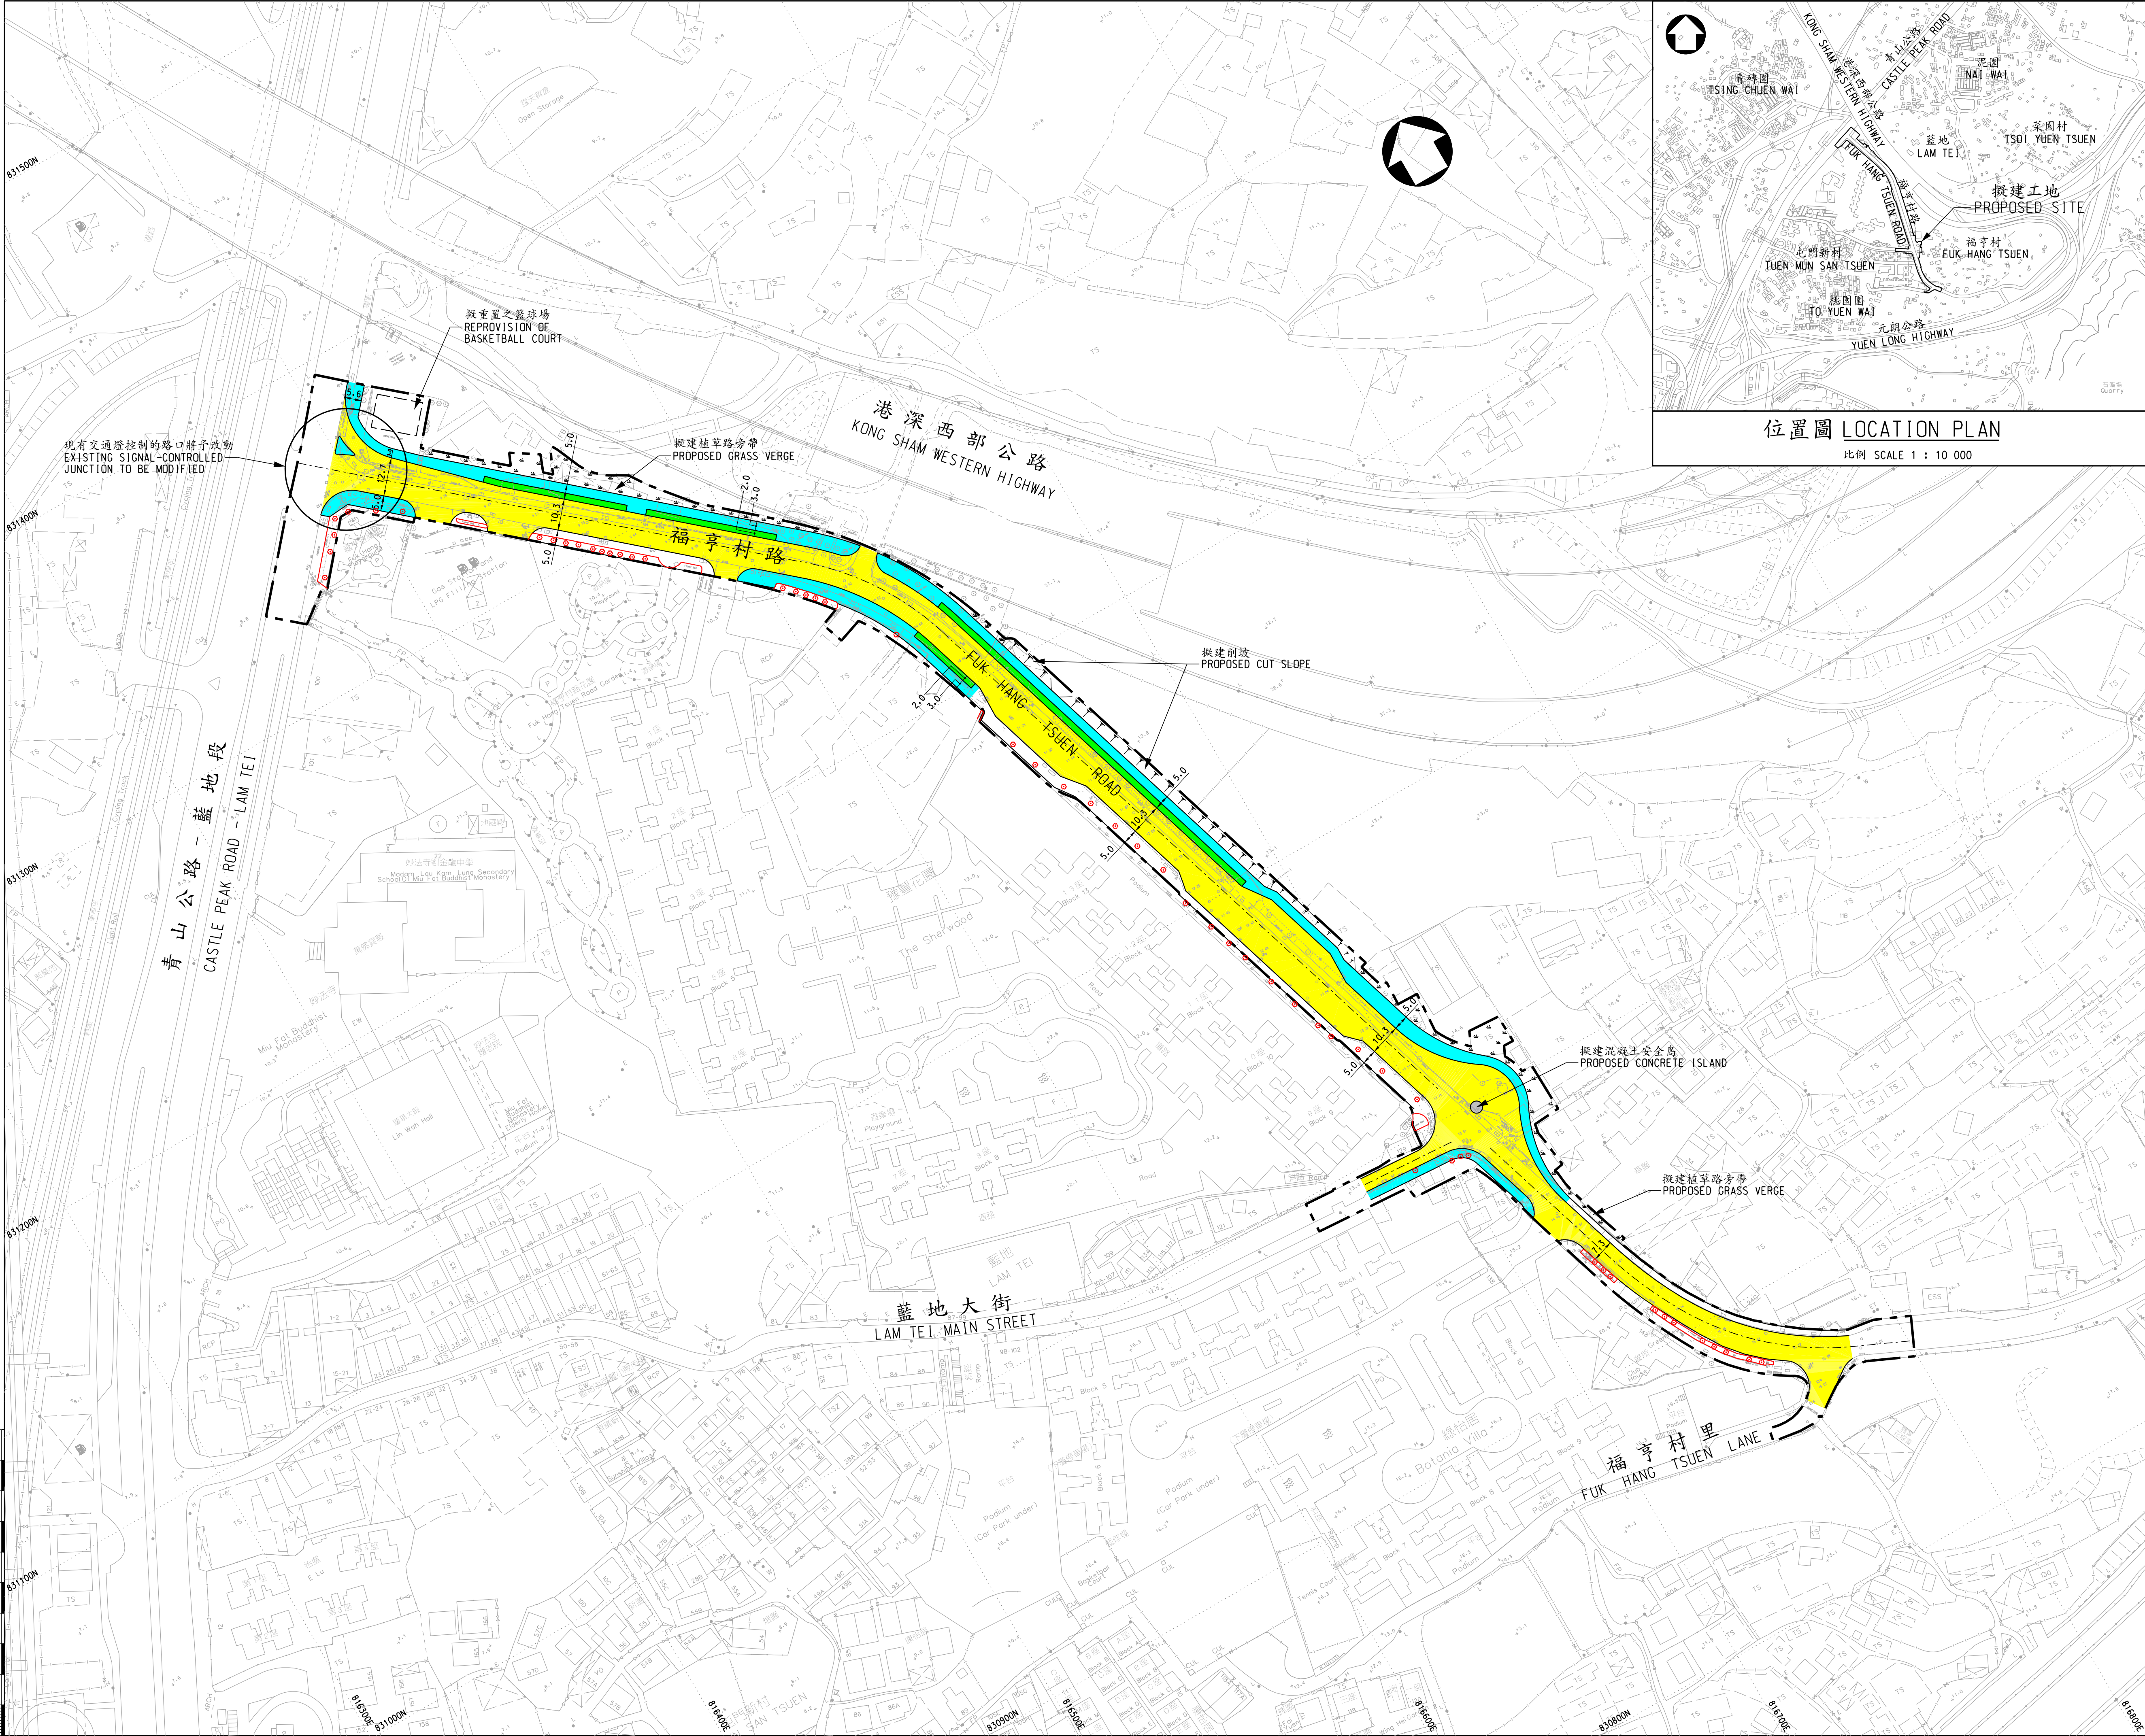

註釋 NOTES :

1. 全部以米為量度單位。
ALL DIMENSIONS ARE IN METRES.

圖例
LEGEND:

- 擬訂施工區界限
PROPOSED WORKS SITE BOUNDARY
- 擬建斜坡
PROPOSED CUT SLOPE
- 擬建植草路旁帶
PROPOSED GRASS VERGE
- 擬建行車道
PROPOSED CARRIAGEWAY
- 擬建行人路
PROPOSED FOOTPATH
- 擬建園境區
PROPOSED LANDSCAPING AREA
- 現有的樹木及花槽將予保留
EXISTING TREE / FLOWER BED TO BE RETAINED

ADVANCE COPY

DATE 03 MAR 2015

合約編號
contract no.

檔案編號
file no.

工程編號
project no.

合約名稱 contract

擴闊福亨村路工程
(青山公路至福亨村里段)
WIDENING OF FUK HANG TSUEN ROAD
(BETWEEN CASTLE PEAK ROAD AND
FUK HANG TSUEN LANE)

圖則名稱 drawing title

平面圖
LAYOUT PLAN

圖則編號 drawing no.

HWDTM101A-SK0011A

版權所有不得翻印 COPYRIGHT RESERVED

辦事處 office

工程 部
WORKS DIVISION

HIGHWAYS 路
DEPARTMENT 政
HONG KONG 署

比例
scale
1 : 1000
或如圖所示
OR
AS SHOWN

A1