


附件三

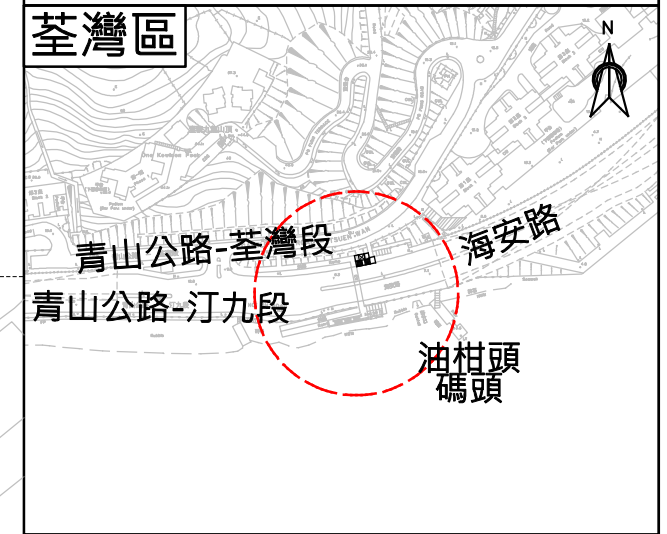

位置圖


比例 1:400

圖例:

- 擬建升降機
- 擬建平台及樓梯
- 地面出口
- 橋面出口
- 低層地面出口
- 鄰近的地面過路處



圖紙名稱

橫跨海安路近
油柑頭碼頭的行人天橋
(結構編號: NF427)

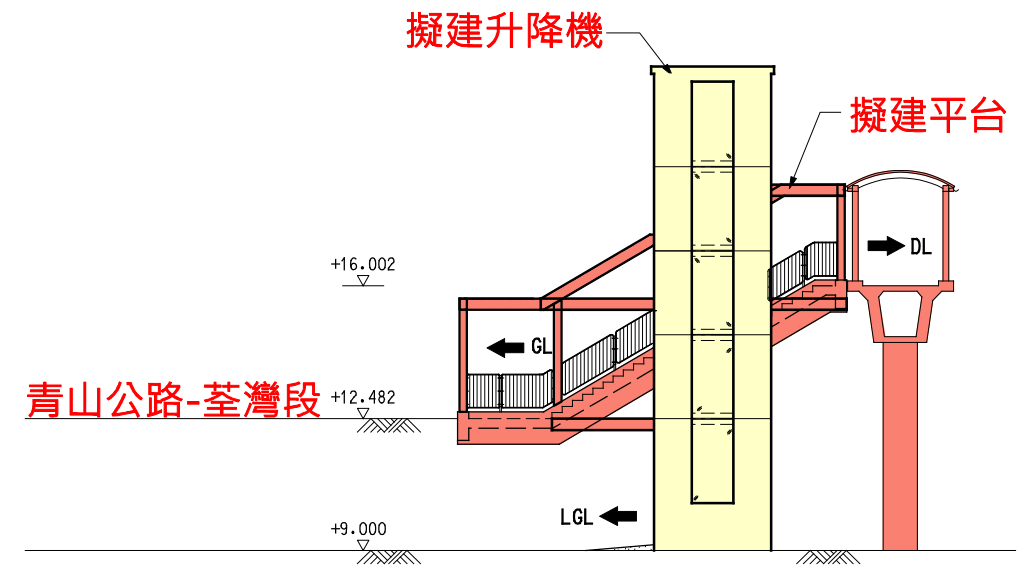

立面圖 (1號升降機)

比例 1:250

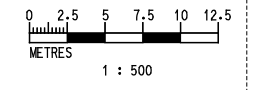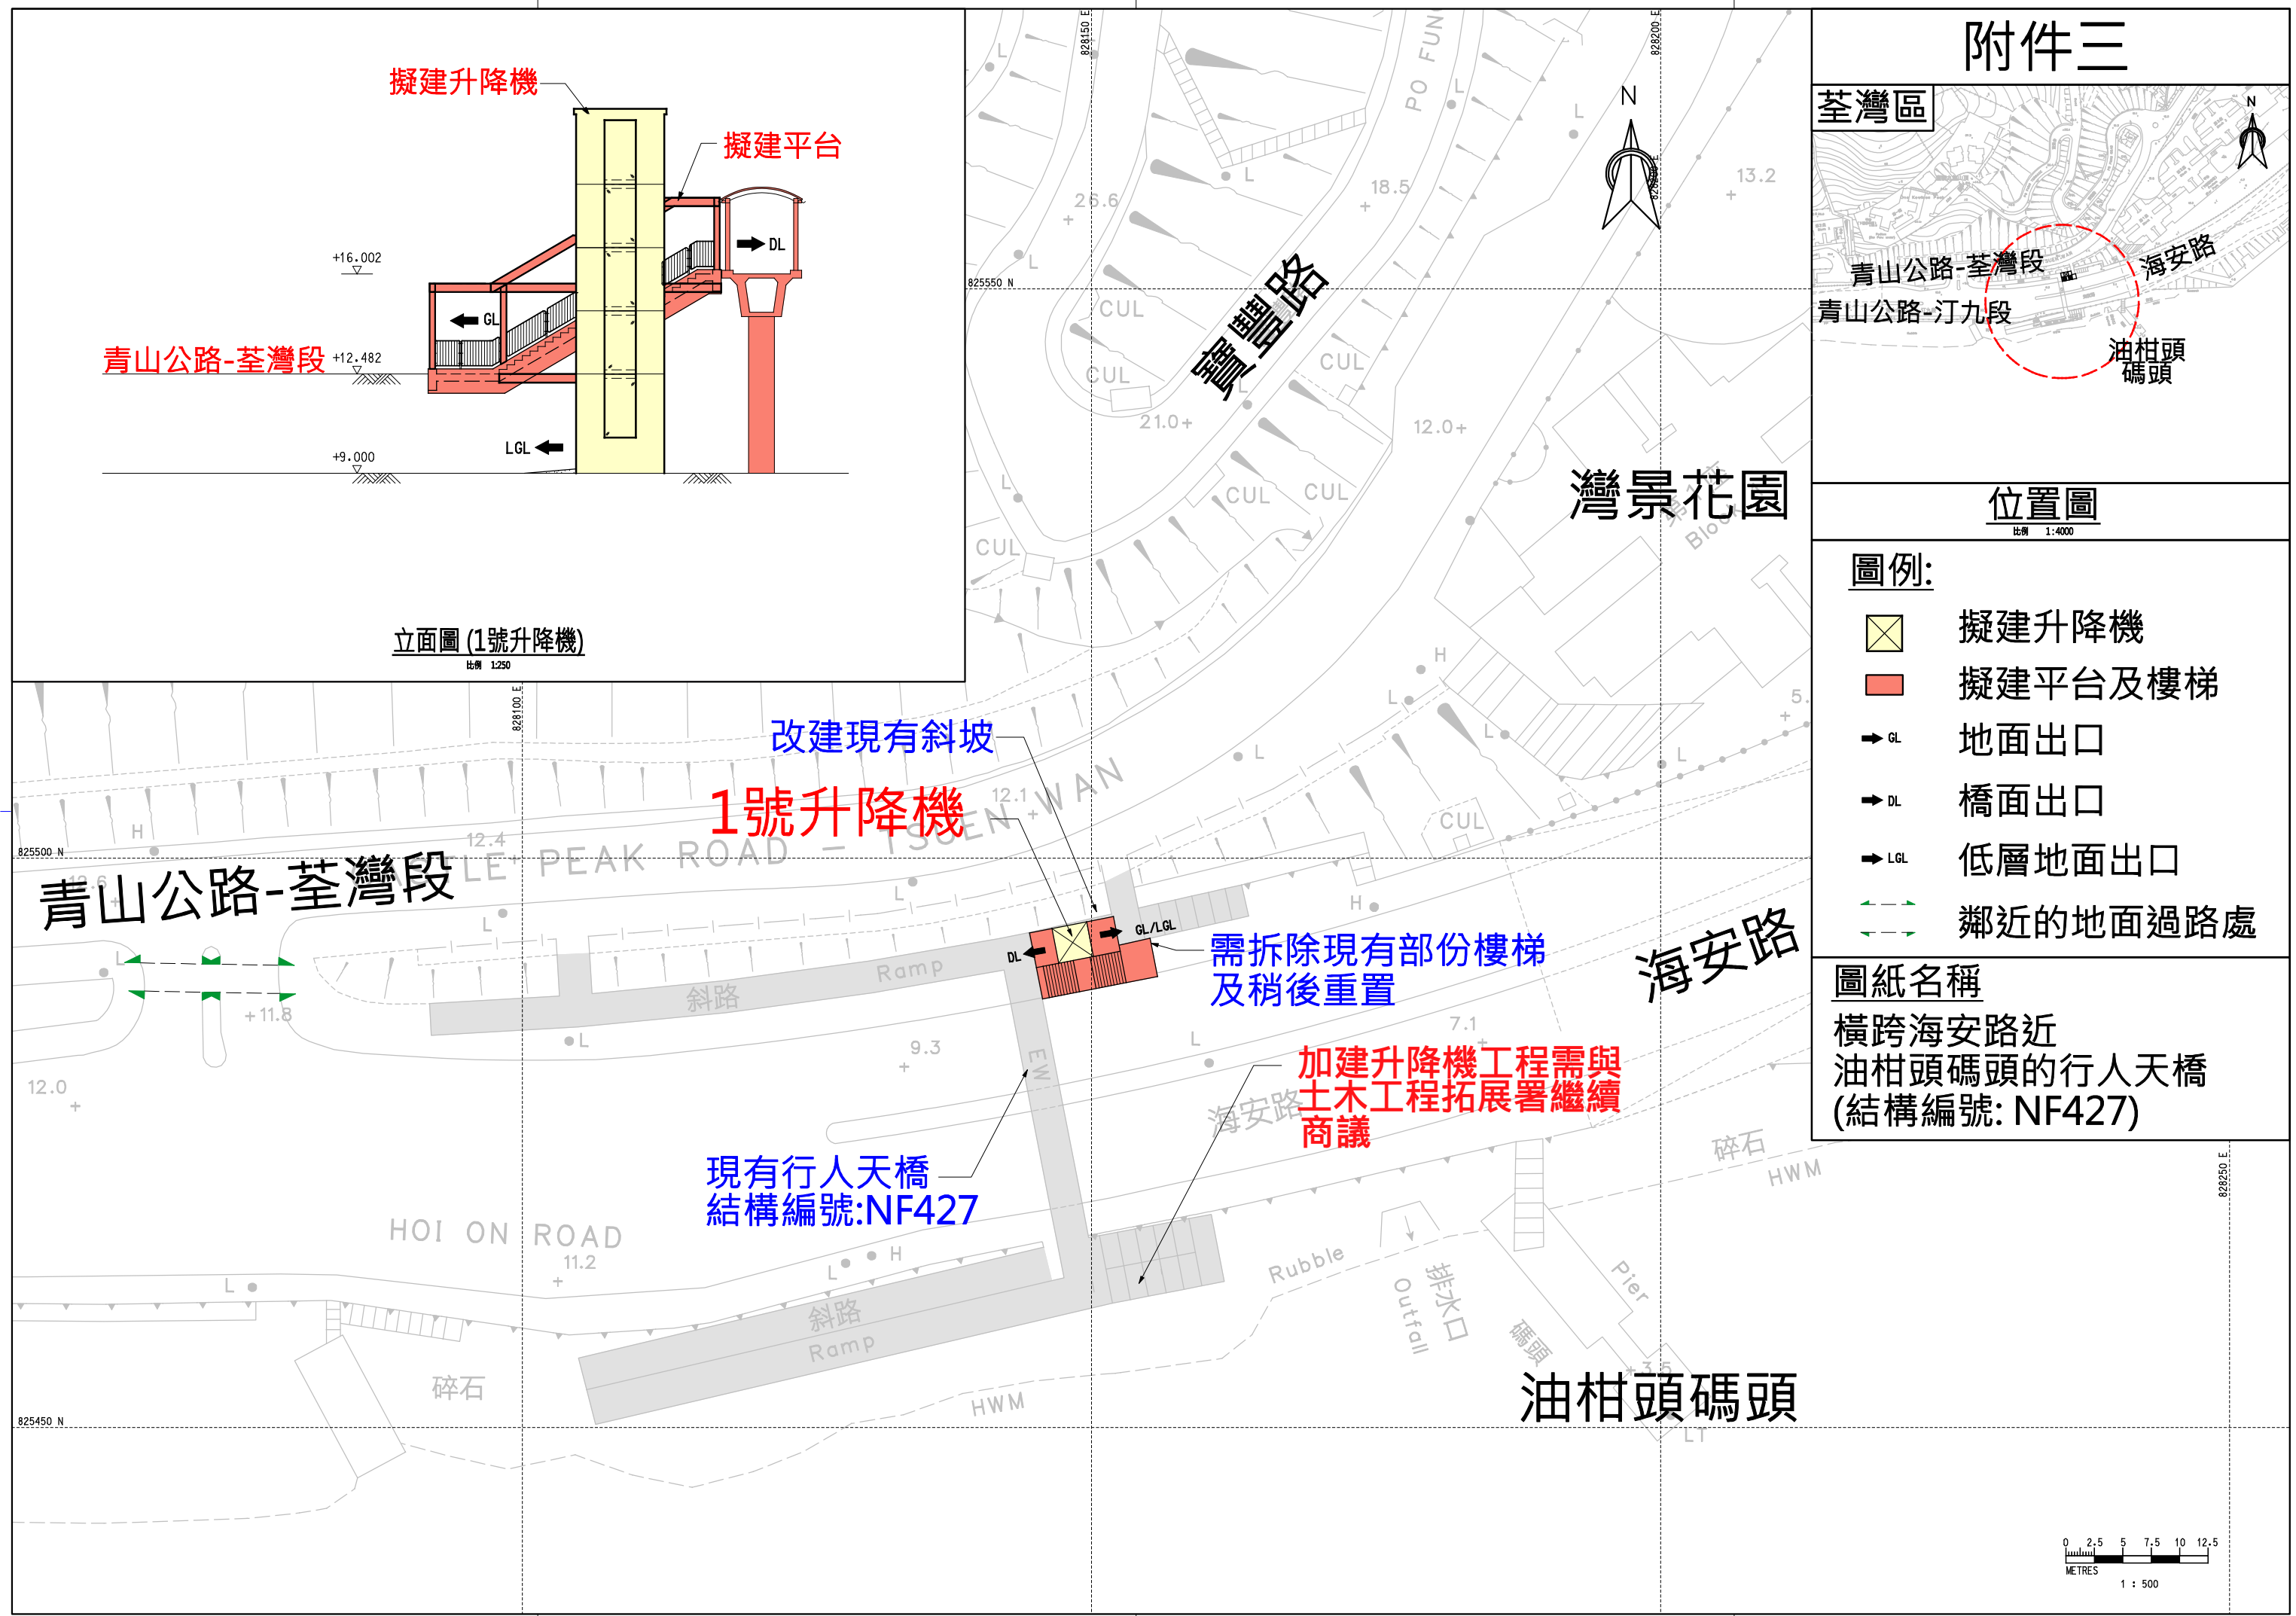



現時情況



模擬完成圖

NF427 - 1號升降機